


Legenda

- | | | |
|-----------|-------|-------------------------------|
| stav | návrh | |
| III/37259 | | PLOCHY SILNIC |
| C3 | | PLOCHY MÍSTNÍCH KOMUNIKACÍ C3 |
| D1 | | PLOCHY MÍSTNÍCH KOMUNIKACÍ D1 |
| U | | PLOCHY ÚČELOVÝCH KOMUNIKACÍ |
-
- | | | |
|------|-------|--|
| stav | návrh | |
| | | rozhledové poměry na křižovatce |
| | | hranice silničního ochr. pásma mimo zastav. území obce |
| | | zastávky HD |
| | DZ | dopravní závady |
| | 5/25 | cyklostezky, cyklotrasy |
-
- | | | |
|------|-------|---------------------------------|
| stav | návrh | |
| | | ZASTAVĚNÉ ÚZEMÍ / ZMĚNY V ÚZEMÍ |
| | | VODNÍ PLOCHY, TOKY |
-
- | | | |
|--|--|-------------------------------------|
| | | HRANICE KATASTRU |
| | | ZASTAVĚNÉ / ZASTAVITELNÉ ÚZEMÍ OBCE |
| | | HRANICE PARCEL |

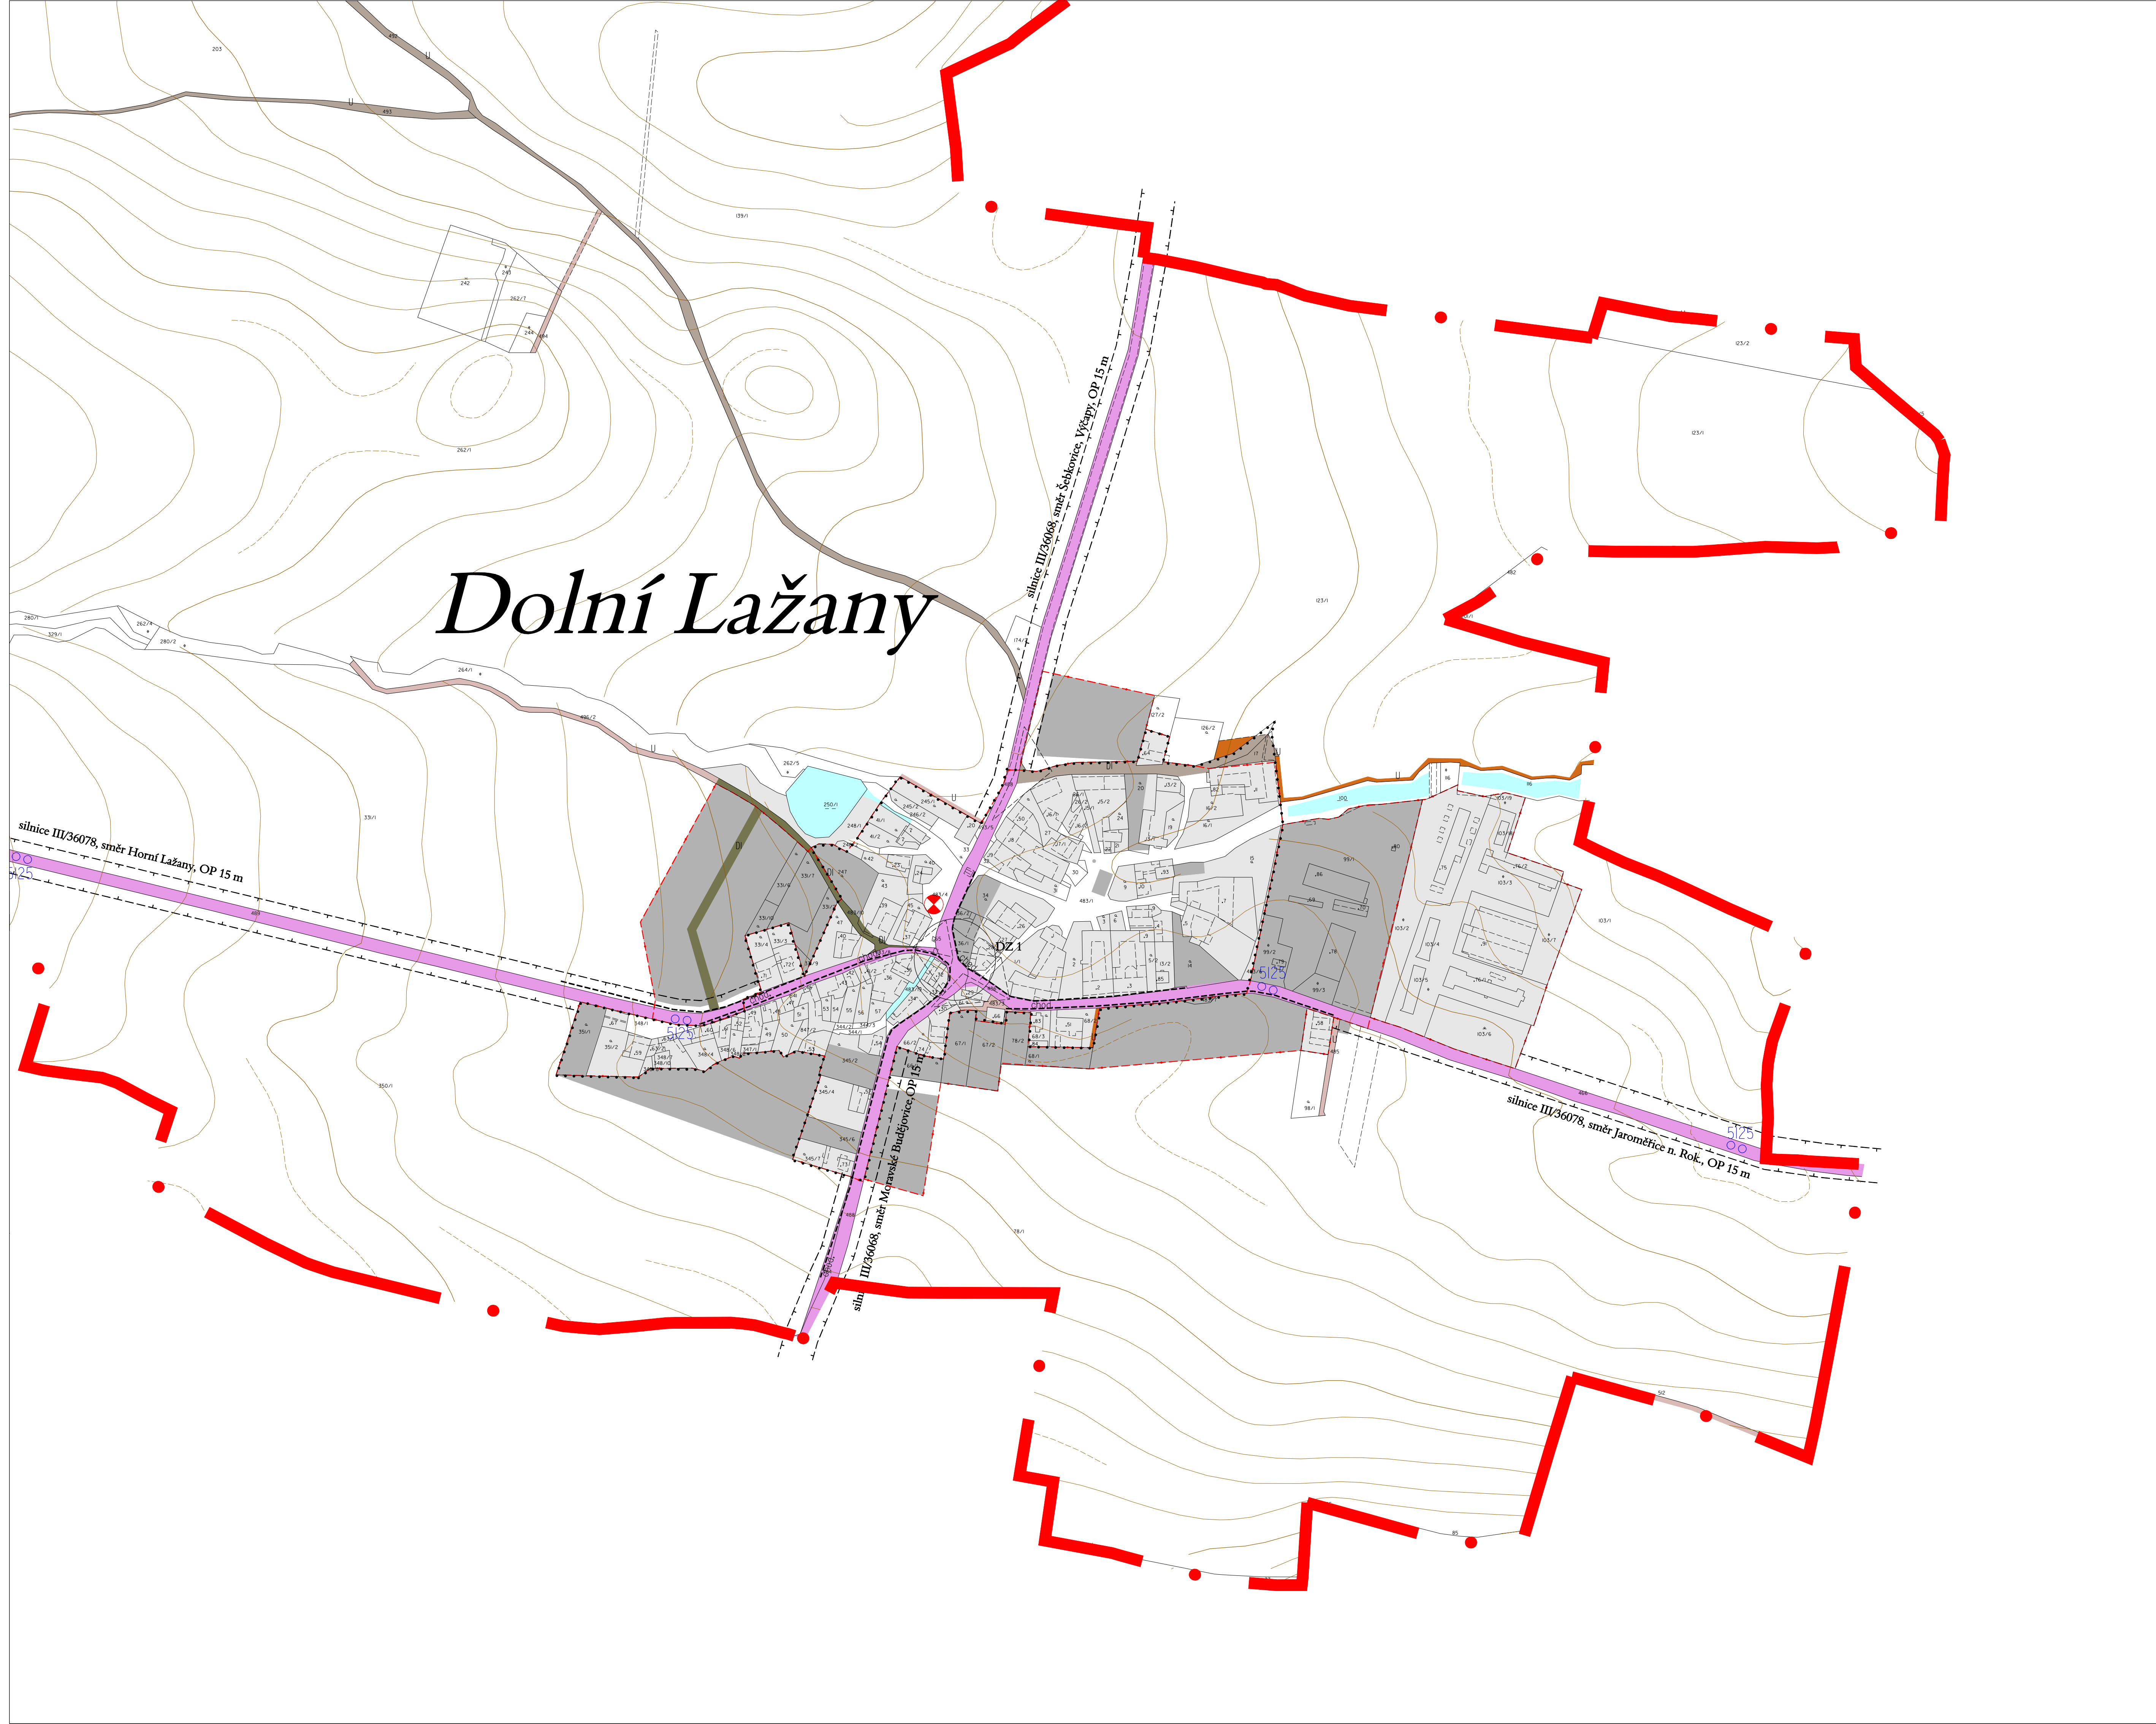

| | | |
|---------------------|---|-----------------------|
| zpracovatel : | Ing.arch. Ladislav BROŽEK J. Faimonové 12, 628 00 Brno, tel./fax. 543 245 340 infobrozek@archbrno.cz, www.archbrno.cz | |
| hlavní projektant : | Ing.arch. Ladislav Brožek | |
| zpracoval : | Zuzana Kučerová | |
| název akce : | DOLNÍ LAŽANY ÚZEMNÍ PLÁN | IČO : 12147168 |
| | | datum : listopad 2007 |
| název výkresu : | DOPRAVA | měřítko : 1 : 2 500 |
| | | č. výkr.: 2.1. |