


Legenda

	HRANICE KATASTRU
	ZASTAVĚNÉ ÚZEMÍ OBCE k.č. 10/2008
	ZASTAVITELNÉ PLOCHY
	OSTATNÍ ZMĚNY V ÚZEMÍ
	UZEMNÍ REZERVY

KORIDORY DOPRAVNÍ A TECHNICKÉ INFRASTRUKTURY	
	K1 - HOMOGENIZACE SILNICE II/132
	K2, K3 - KORIDOR PRO CYKLOSTEŽKU JIHLAVA - RAABS

	HRANICE OCHRANNÉHO PÁSMA
	DRÁHY POKRCHOVÉHO ODTOKU
	EL. VEDENÍ VVN, VN, TRAFOSTANICE
	VODOVOD
	PLYNOVOD
	KANALIZACE
	ČIŠTĚNA ODPADNÍCH VOD
	ČERPAČÍ STANICE

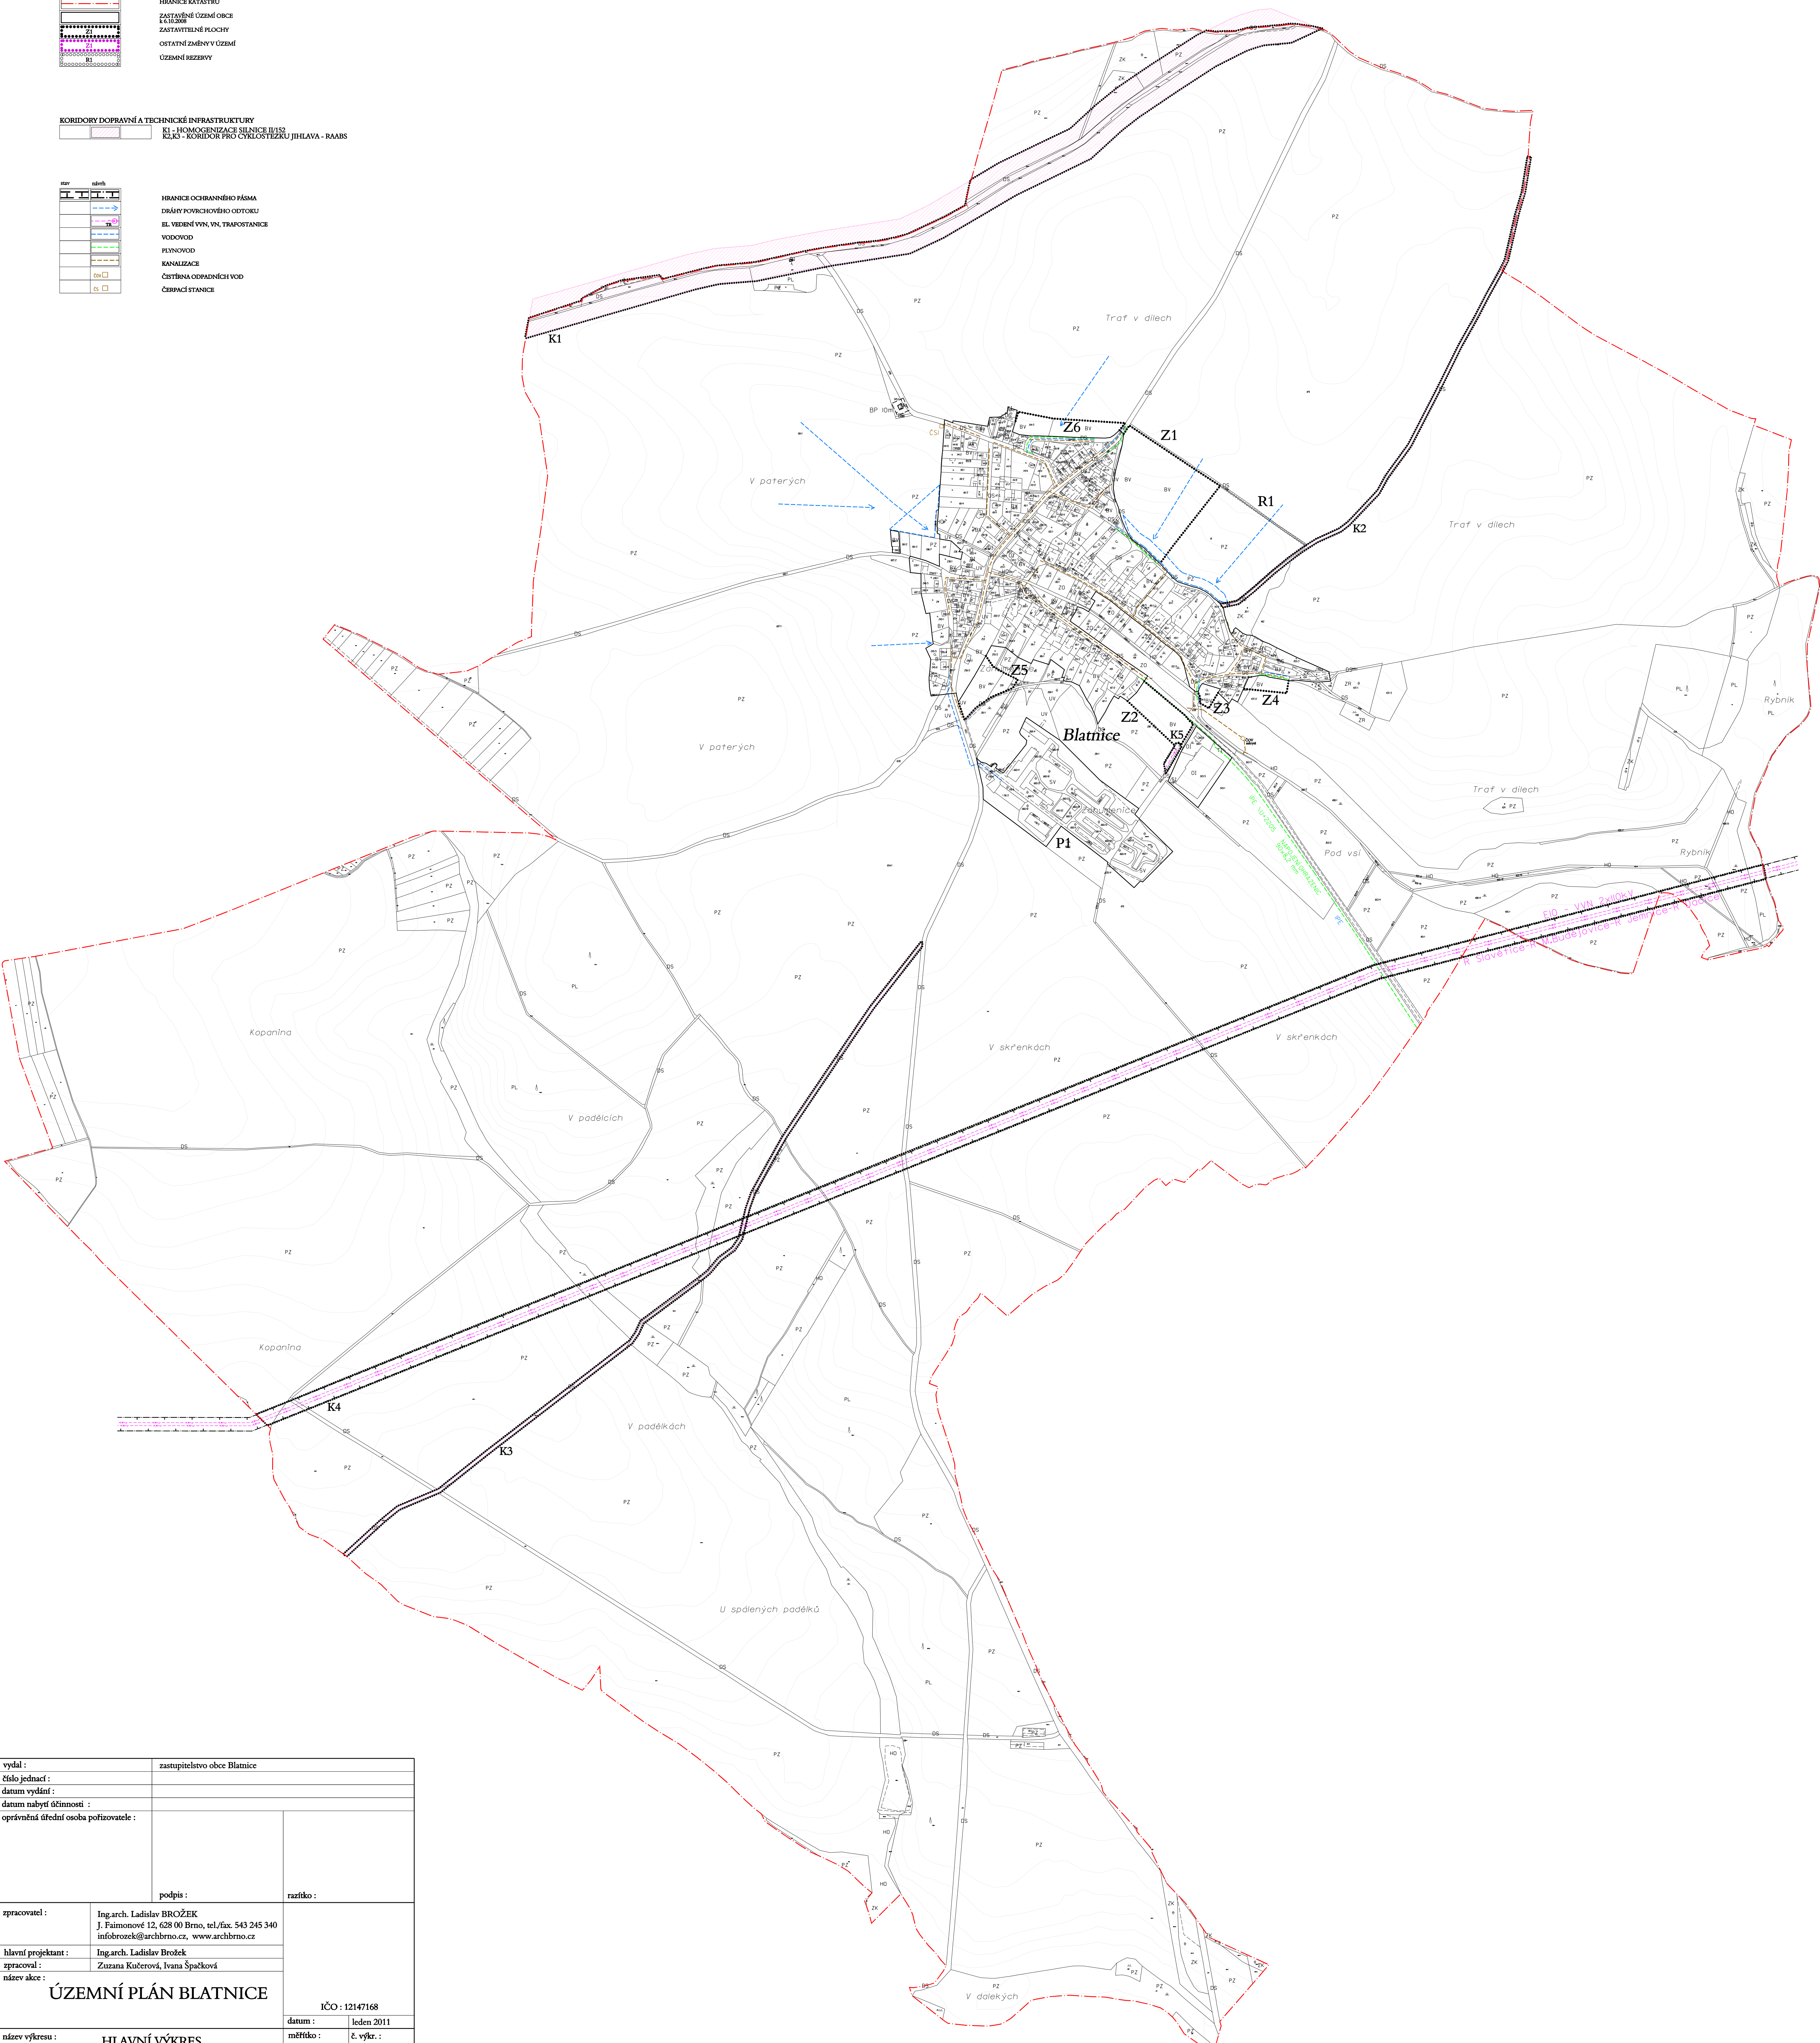

vydal :	zastupitelstvo obce Blatnice	
číslo jednací :		
datum vydání :		
datum nabytí účinnosti :		
oprávněná úřední osoba pořizovatele :		
podpis :	rařítko :	
zpracoval :	Ing.arch. Ladislav BROŽEK J. Faimonové 12, 628 00 Brno, tel./fax. 543 245 340 infobrozek@archbrno.cz, www.archbrno.cz	
hlavní projektant :	Ing.arch. Ladislav Brožek	
zpracoval :	Zuzana Kučerová, Ivana Spačková	
název akce :	ÚZEMNÍ PLÁN BLATNICE	
	IČO : 12147168	
datum :	leden 2011	
název výkresu :	HLAVNÍ VÝKRES TECHNICKÁ INFRASTRUKTURA	č. výkr. : 2.1
měřítko :	1 : 5 000	