


ÚZEMNÍ STUDIE

CHATOVÉ OBLASTI KOSOVÁ

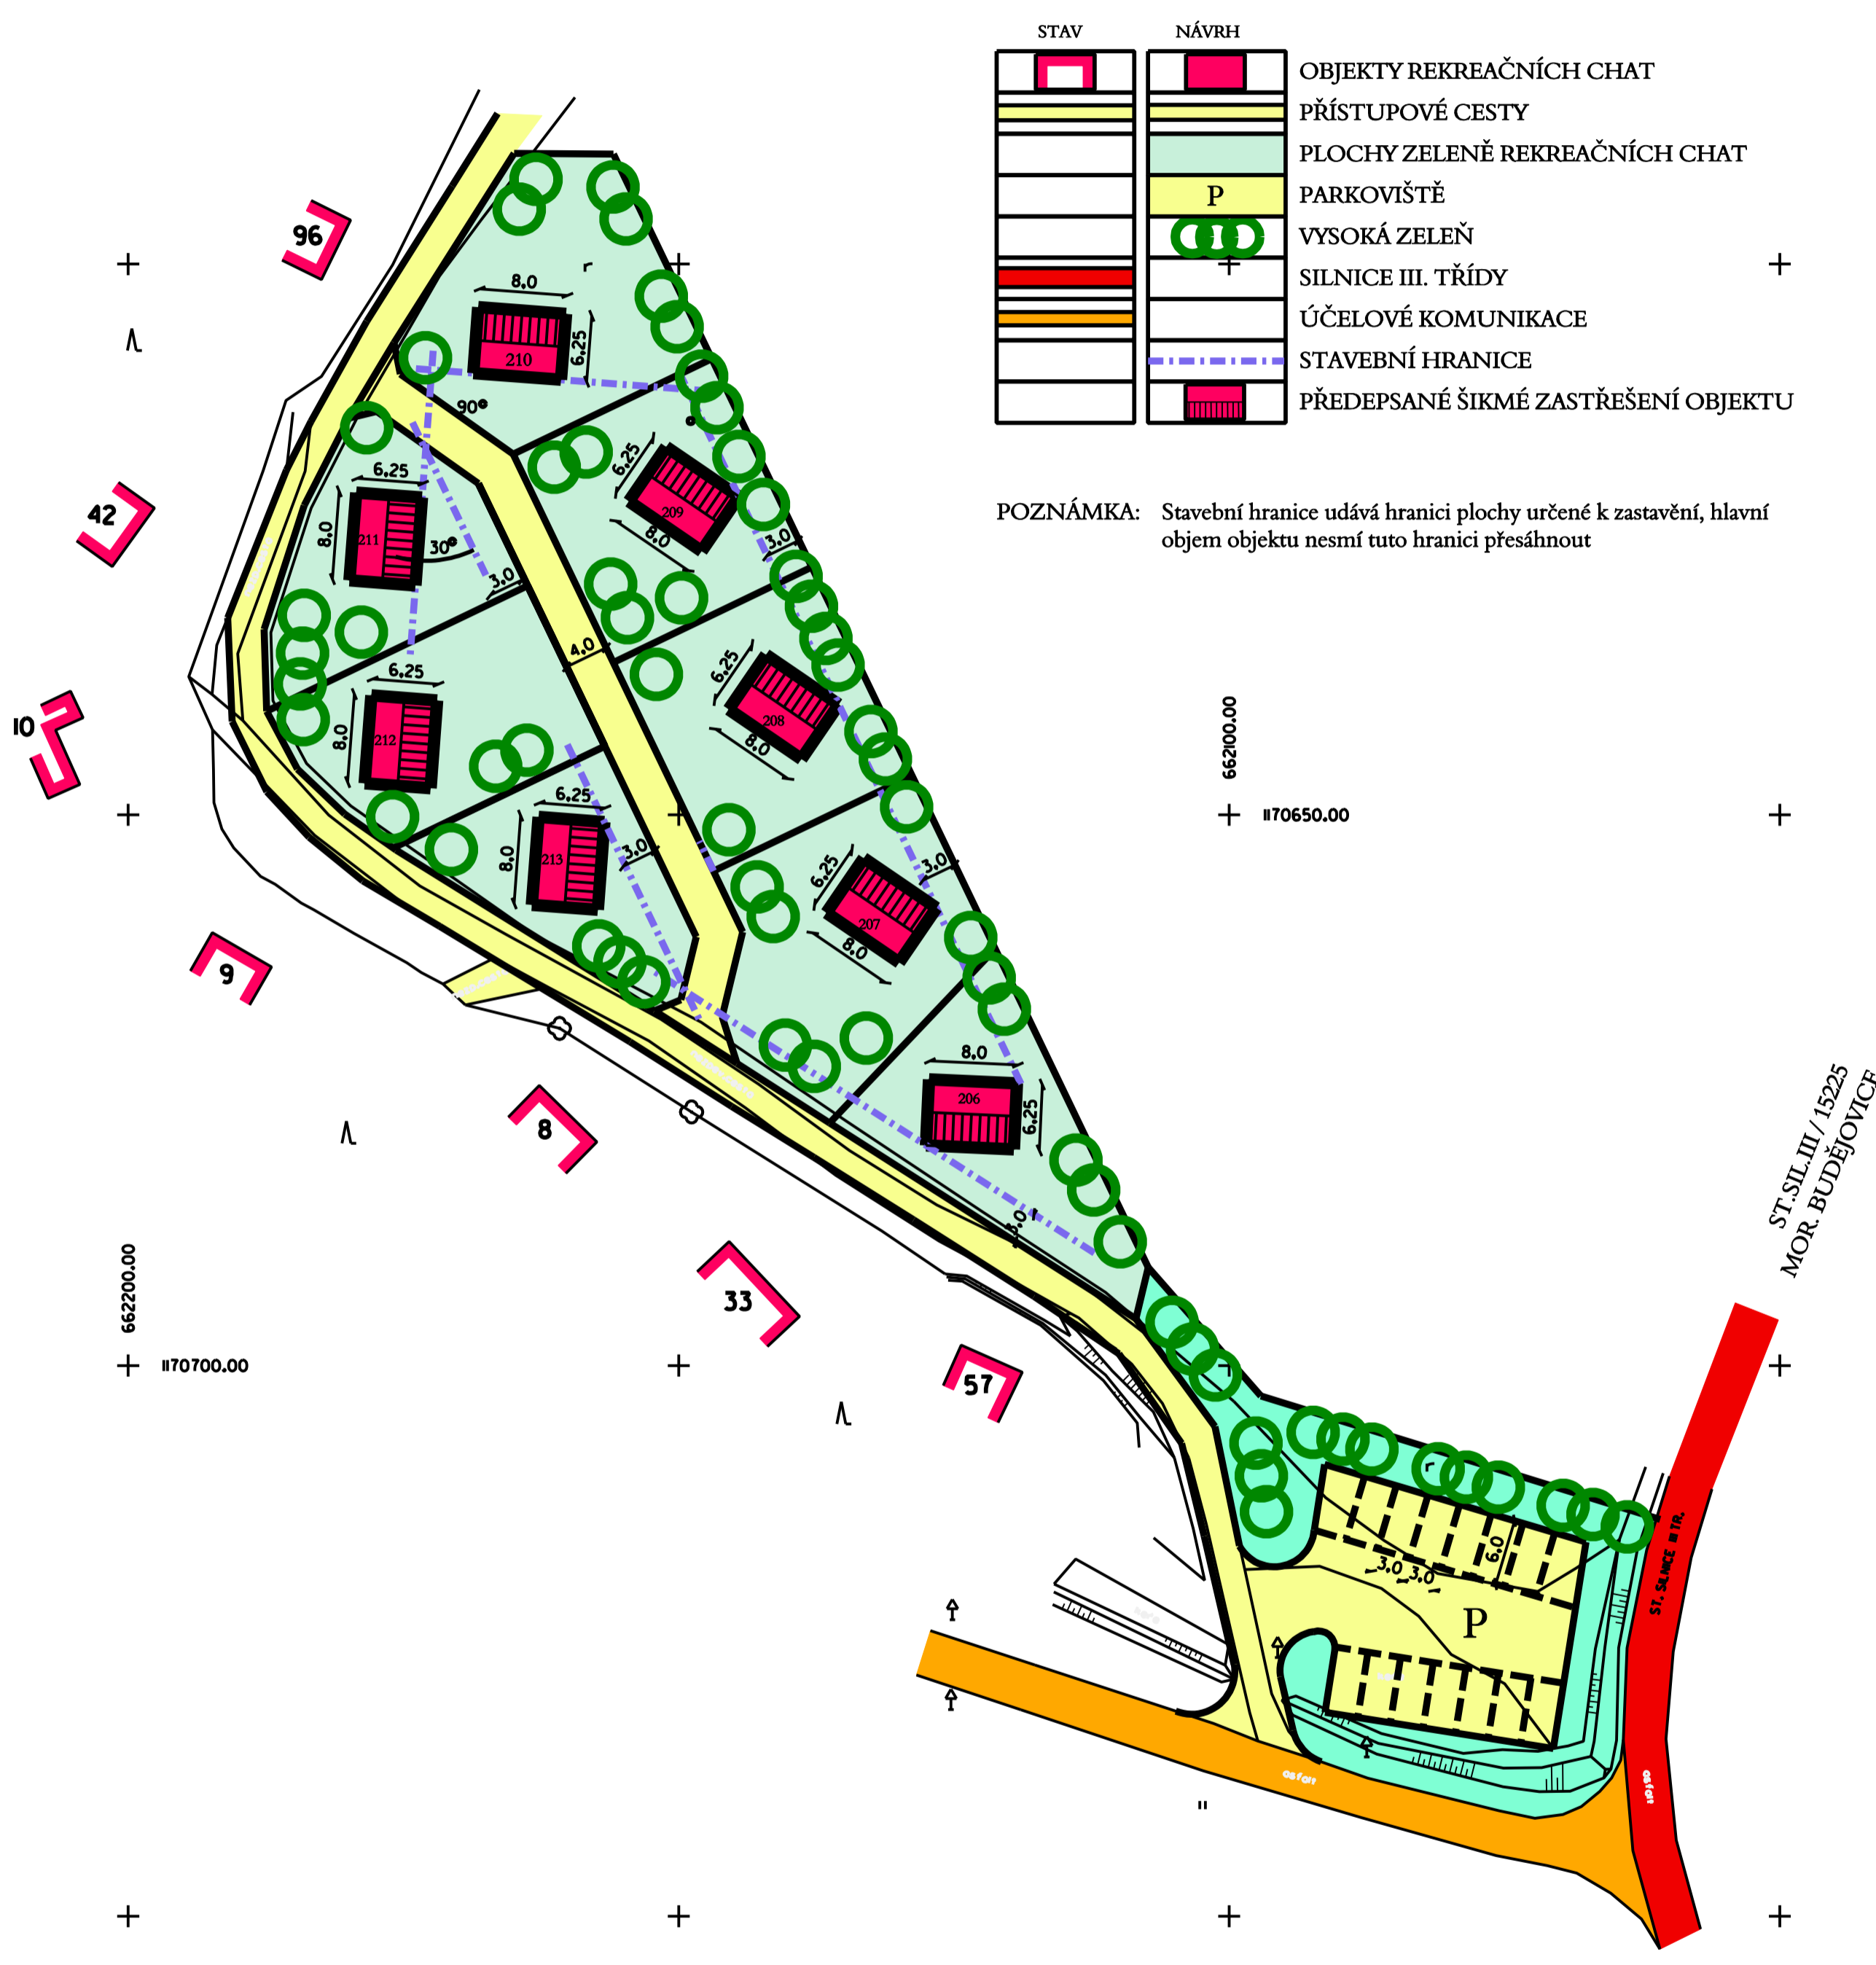

vedoucí projektant	Ing.arch.Jiří Hašek	Urbanistické středisko JIHLAVA, spol.s r.o. Matky Boží 11, 58601 Jihlava tel: 567 309 461 e-mail: urban.str@ji.cz	
vypracoval	Dana Menšíková		
zadavatel	Město Moravské Budějovice		
pořizovatel	Městský úřad Moravské Budějovice		
ÚZEMNÍ STUDIE CHATOVÉ OBLASTI KOSOVÁ		formát	
		datum	12/2013
		stupeň	
		zak.číslo	
REGULAČNÍ VÝKRES - LOKALITA č. 3		měřítko	číslo výkr.
		1: 500	2