







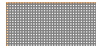

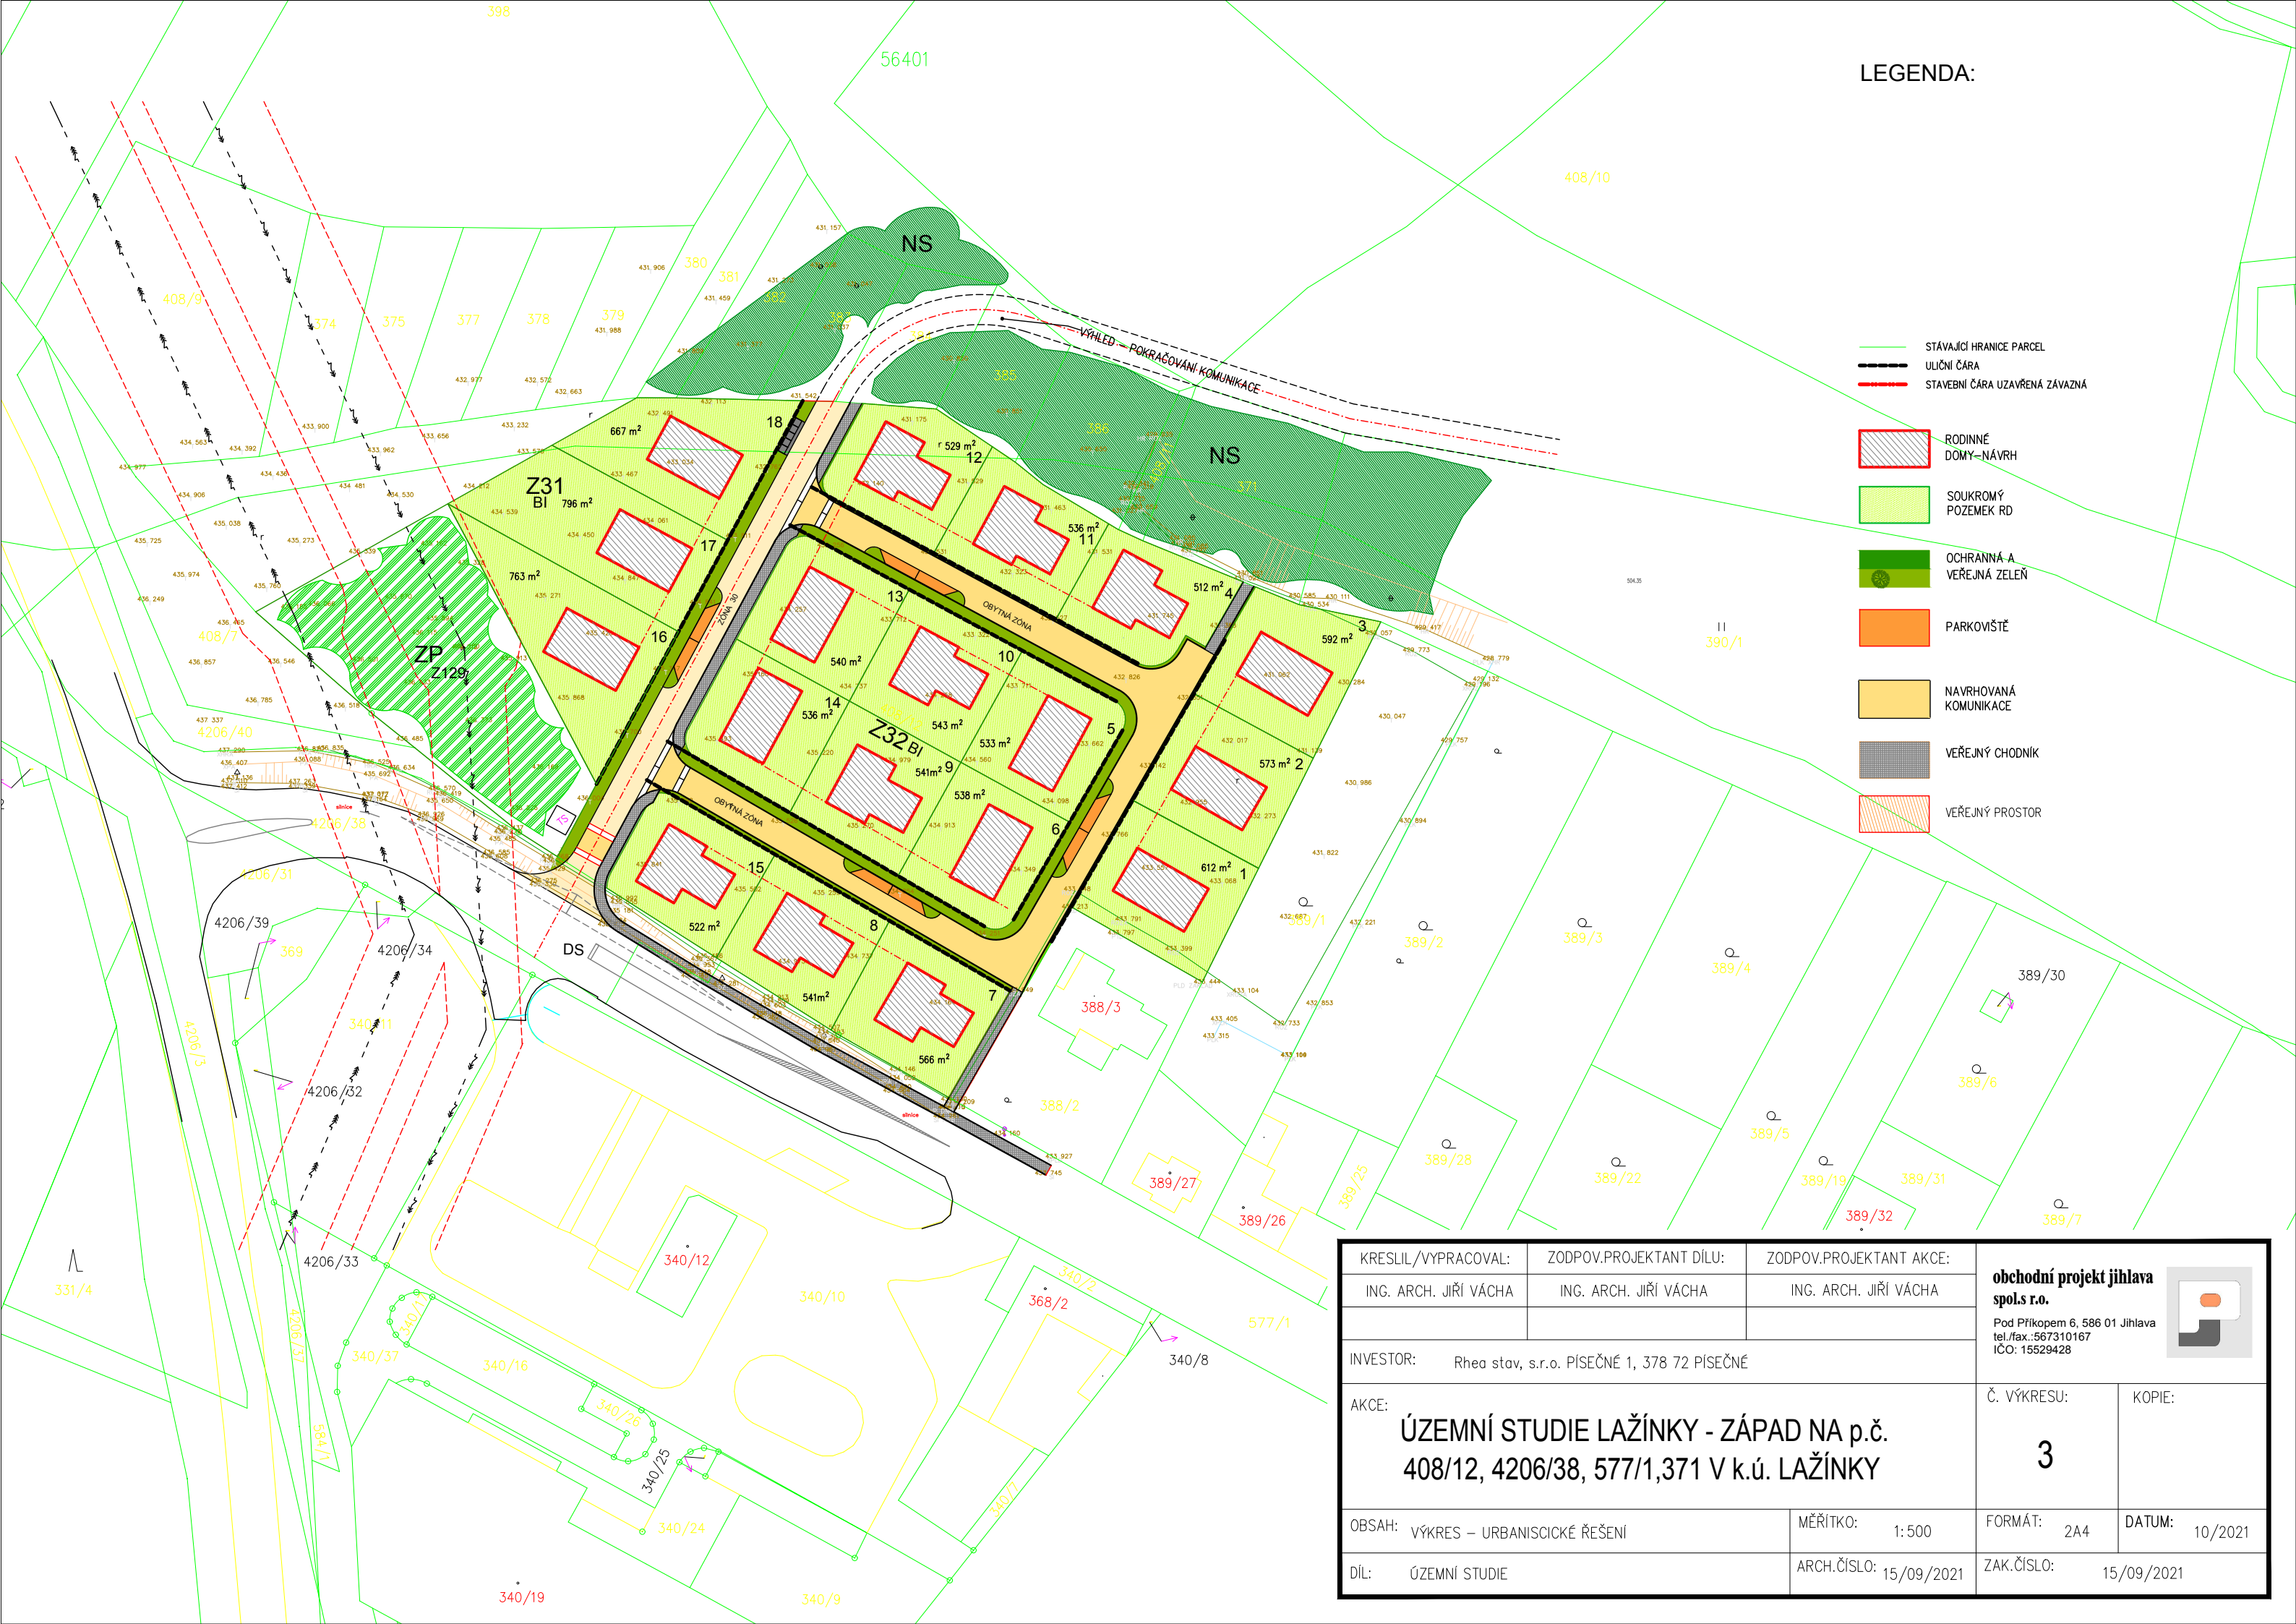


LEGENDA:

-  STÁVAJÍCÍ HRANICE PARCEL
-  ULIČNÍ ČARA
-  STAVEBNÍ ČARA UZAVŘENÁ ZÁVAZNĚ
-  RODINNÉ DŮMY – NÁVRH
-  SOUKROMÝ POZEMEK RD
-  OCHRANNÁ A VEŘEJNÁ ZELEN'
-  PARKOVIŠTĚ
-  NAVRHOVANÁ KOMUNIKACE
-  VEŘEJNÝ CHODNÍK
-  VEŘEJNÝ PROSTOR



KRESLIL/VYPRACOVAL:	ZODPOV.PROJEKTANT DÍLU:	ZODPOV.PROJEKTANT AKCE:	<b>obchodní projekt jihlava</b> <b>spol.s r.o.</b> Pod Příkopem 6, 586 01 Jihlava tel./fax.:567310167 IČO: 15529428	
ING. ARCH. JIŘÍ VÁCHA	ING. ARCH. JIŘÍ VÁCHA	ING. ARCH. JIŘÍ VÁCHA		
INVESTOR: Rhea stav, s.r.o. PÍSEČNÉ 1, 378 72 PÍSEČNÉ				
AKCE: <b>ÚZEMNÍ STUDIE LAŽÍNKY - ZÁPAD NA p.č. 408/12, 4206/38, 577/1,371 V k.ú. LAŽÍNKY</b>			Č. VÝKRESU: <b>3</b>	KOPIE:
OBSAH: VÝKRES – URBANISCKÉ ŘEŠENÍ	MĚŘITKO: 1:500	FORMÁT: 2A4	DATUM: 10/2021	
DÍL: ÚZEMNÍ STUDIE	ARCH.ČÍSLO: 15/09/2021	ZAK.ČÍSLO: 15/09/2021		