









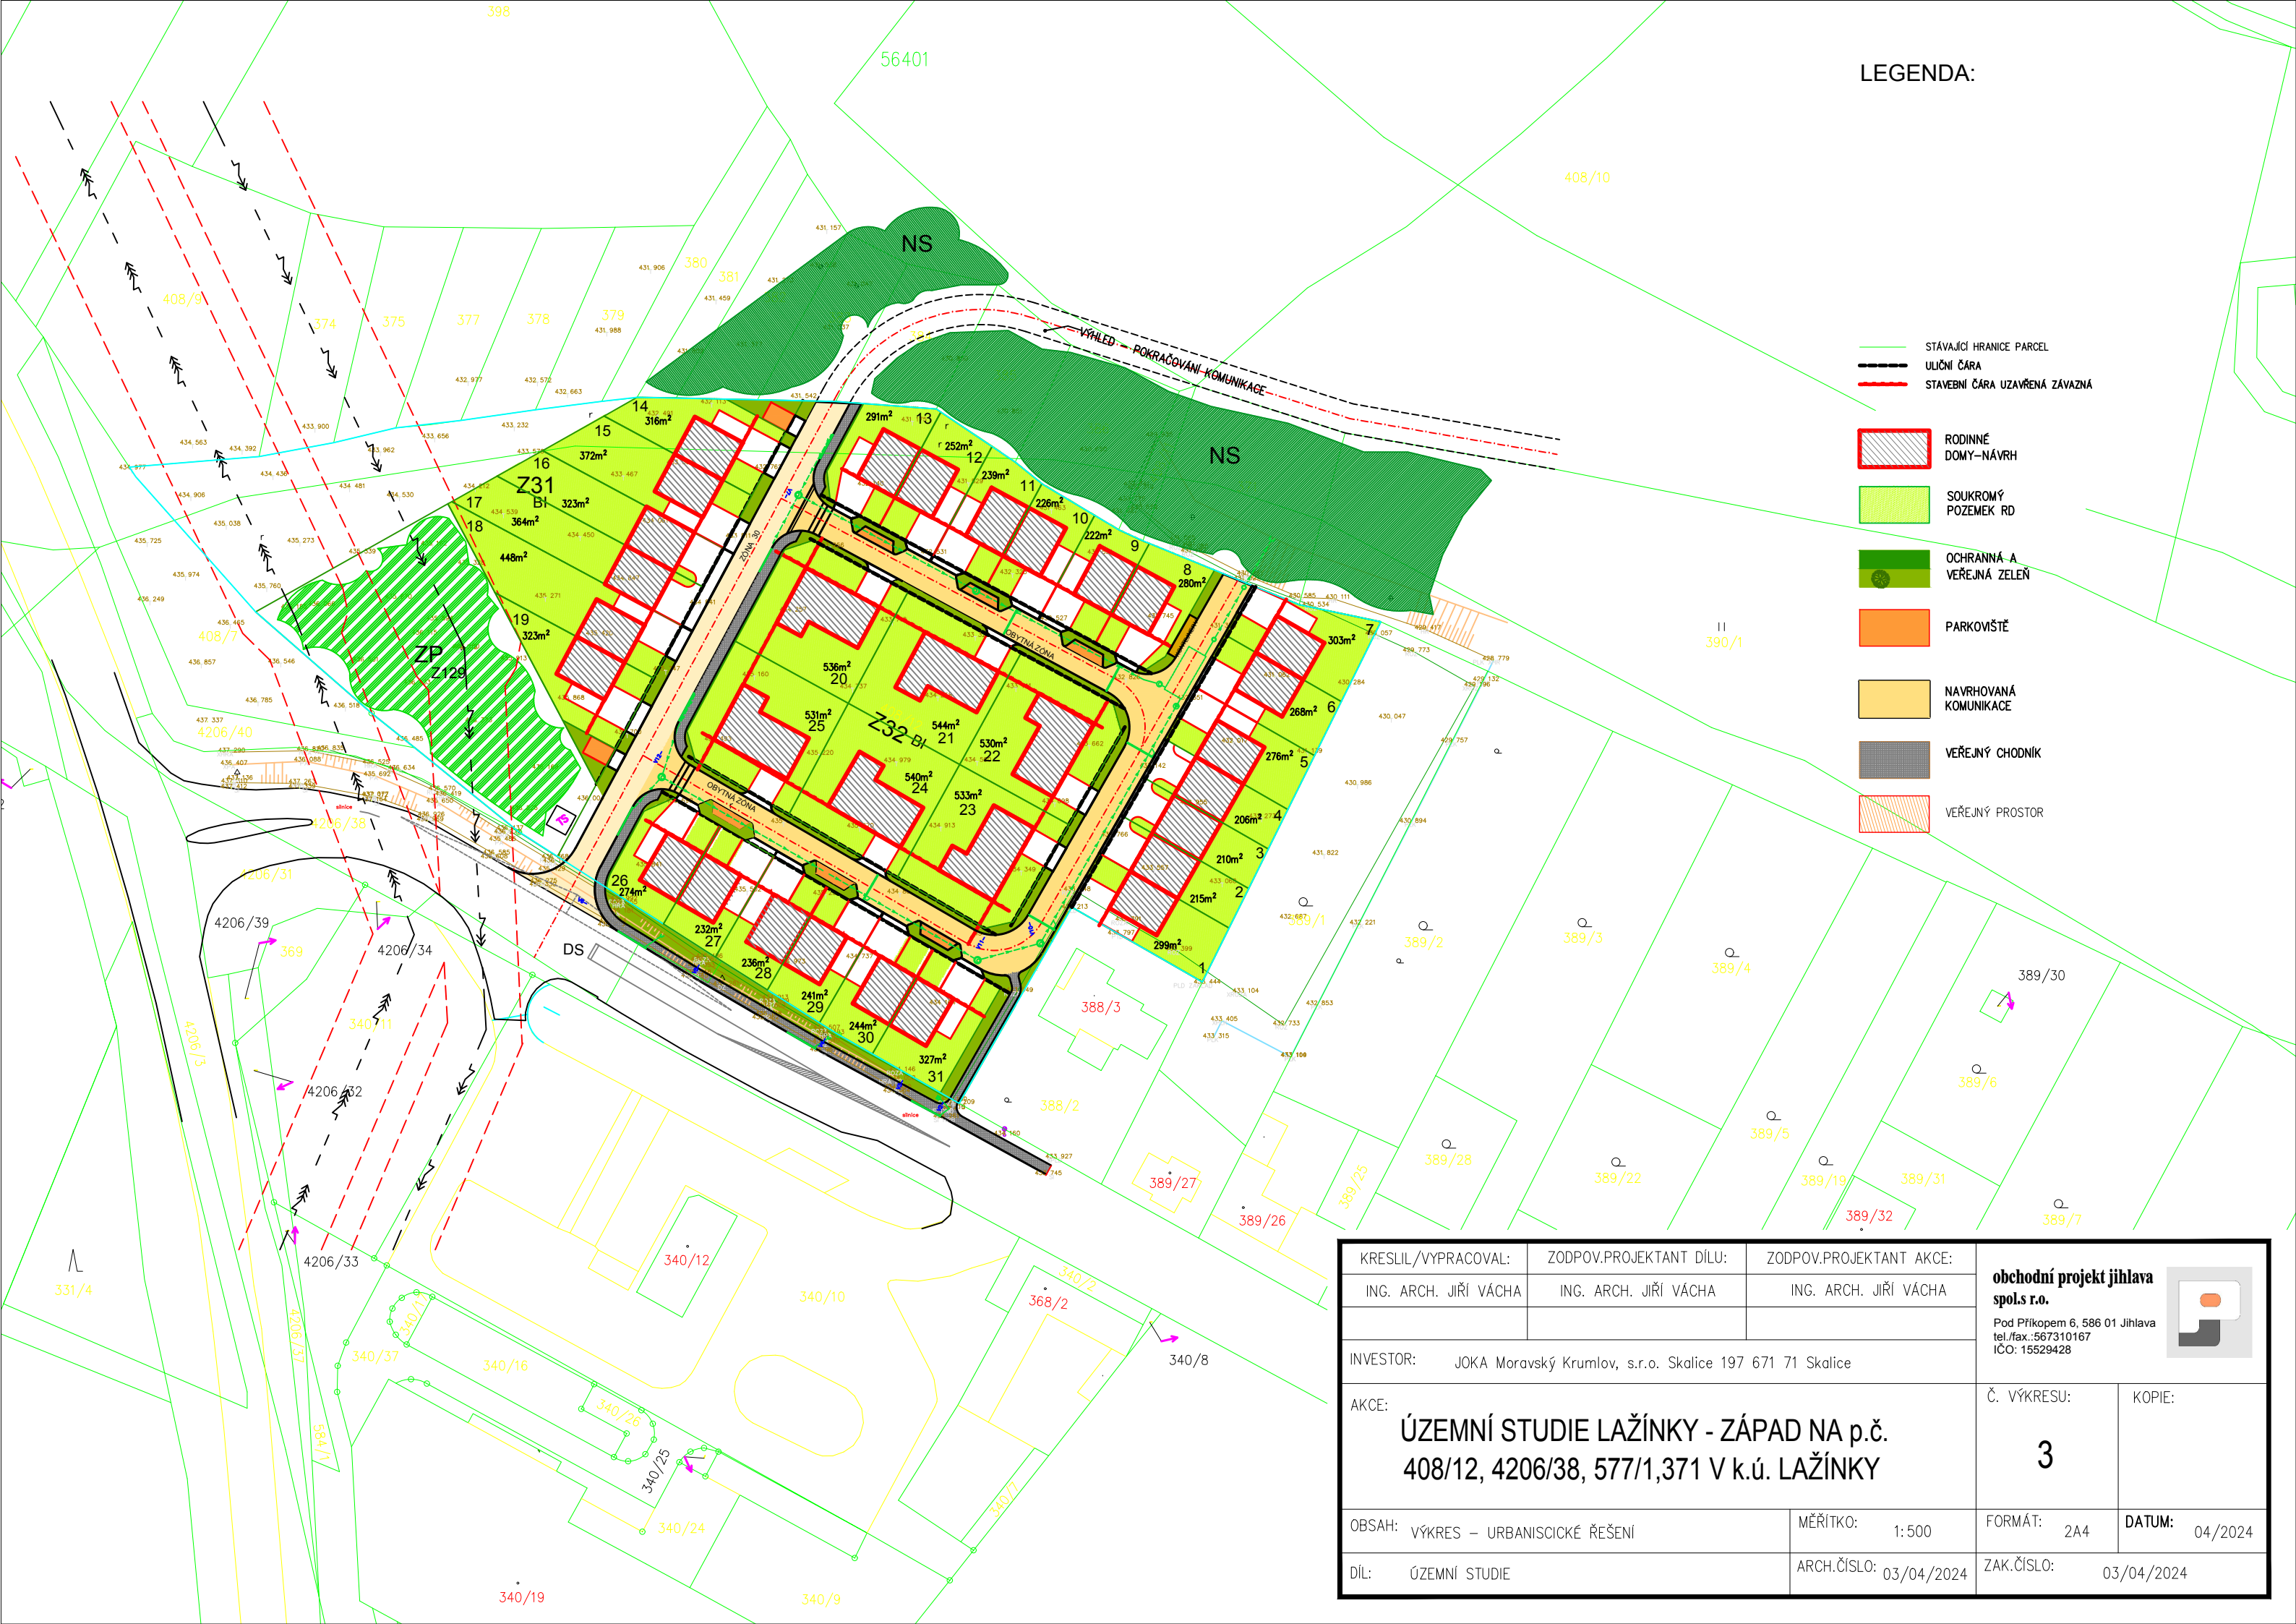


LEGENDA:

-  STÁVAJÍCÍ HRANICE PARCEL
-  ULIČNÍ ČARA
-  STAVEBNÍ ČARA UZAVŘENÁ ZÁVAZNÁ
-  RODINNÉ DOMY-NÁVRH
-  SOUKROMÝ POZEMEK RD
-  OCHRANNÁ A VEŘEJNÁ ZELEN'
-  PARKOVIŠTĚ
-  NAVRHOVANÁ KOMUNIKACE
-  VEŘEJNÝ CHODNÍK
-  VEŘEJNÝ PROSTOR



KRESLIL/VYPRACOVAL: ING. ARCH. JIŘÍ VÁCHA	ZODPOV.PROJEKTANT DÍLU: ING. ARCH. JIŘÍ VÁCHA	ZODPOV.PROJEKTANT AKCE: ING. ARCH. JIŘÍ VÁCHA	obchodní projekt jihlava spol.s r.o. Pod Přikopem 6, 586 01 Jihlava tel./fax.:567310167 IČO: 15529428
INVESTOR: JOKA Moravský Krumlov, s.r.o. Skalice 197 671 71 Skalice			
AKCE: ÚZEMNÍ STUDIE LAŽÍNKY - ZÁPAD NA p.č. 408/12, 4206/38, 577/1,371 V k.ú. LAŽÍNKY			Č. VÝKRESU: 3
OBSAH: VÝKRES – URBANISCKÉ ŘEŠENÍ		MĚŘÍTKO: 1:500	FORMÁT: 2A4
DÍL: ÚZEMNÍ STUDIE		ARCH.ČÍSLO: 03/04/2024	DATUM: 04/2024
			KOPIE: ZAK.ČÍSLO: 03/04/2024