


Legenda

	HRANICE KATASTRU
	ZASTAVĚNÉ ÚZEMÍ OBCE K ÚSTŘEDÍ
	ZASTAVITELNÉ PLOCHY
	OSTATNÍ ZMĚNY V ÚZEMÍ
	ÚZEMNÍ REZERVY
	PLOCHY KDE ZMĚNY PROVĚŘÍ ÚZEMNÍ STUDIE

KORIDORY DOPRAVNÍ A TECHNICKÉ INFRASTRUKTURY	
	R1 - HOMOGENIZACE SILNICE II/152
	K1, K2 - KORIDOR PRO CYKLOSTEŽKU JIHlava - RAABIS

	VOVNÍ PLOCHY
	HRANICE OCHRANNÉHO PÁSMA
	OCHRANNÉ PÁSMA VODNÍHO ZDROJE
	DRÁHY POKROKOVÉHO ODTOKU
	EL. VEDENÍ VVN, VN, TRAFOSTANICE
	TELEKOMUNICAČNÍ TRASY
	RR TRASA
	PLYNOVOD
	REGULAČNÍ STANICE PLYNU
	VODOVOD
	VODOJEM
	STUJNA
	KANALIZACE
	ČIŠTĚNÁ ODPADNÍCH VOD
	ČIŠTĚNÍ STANICE
	MELJORACE

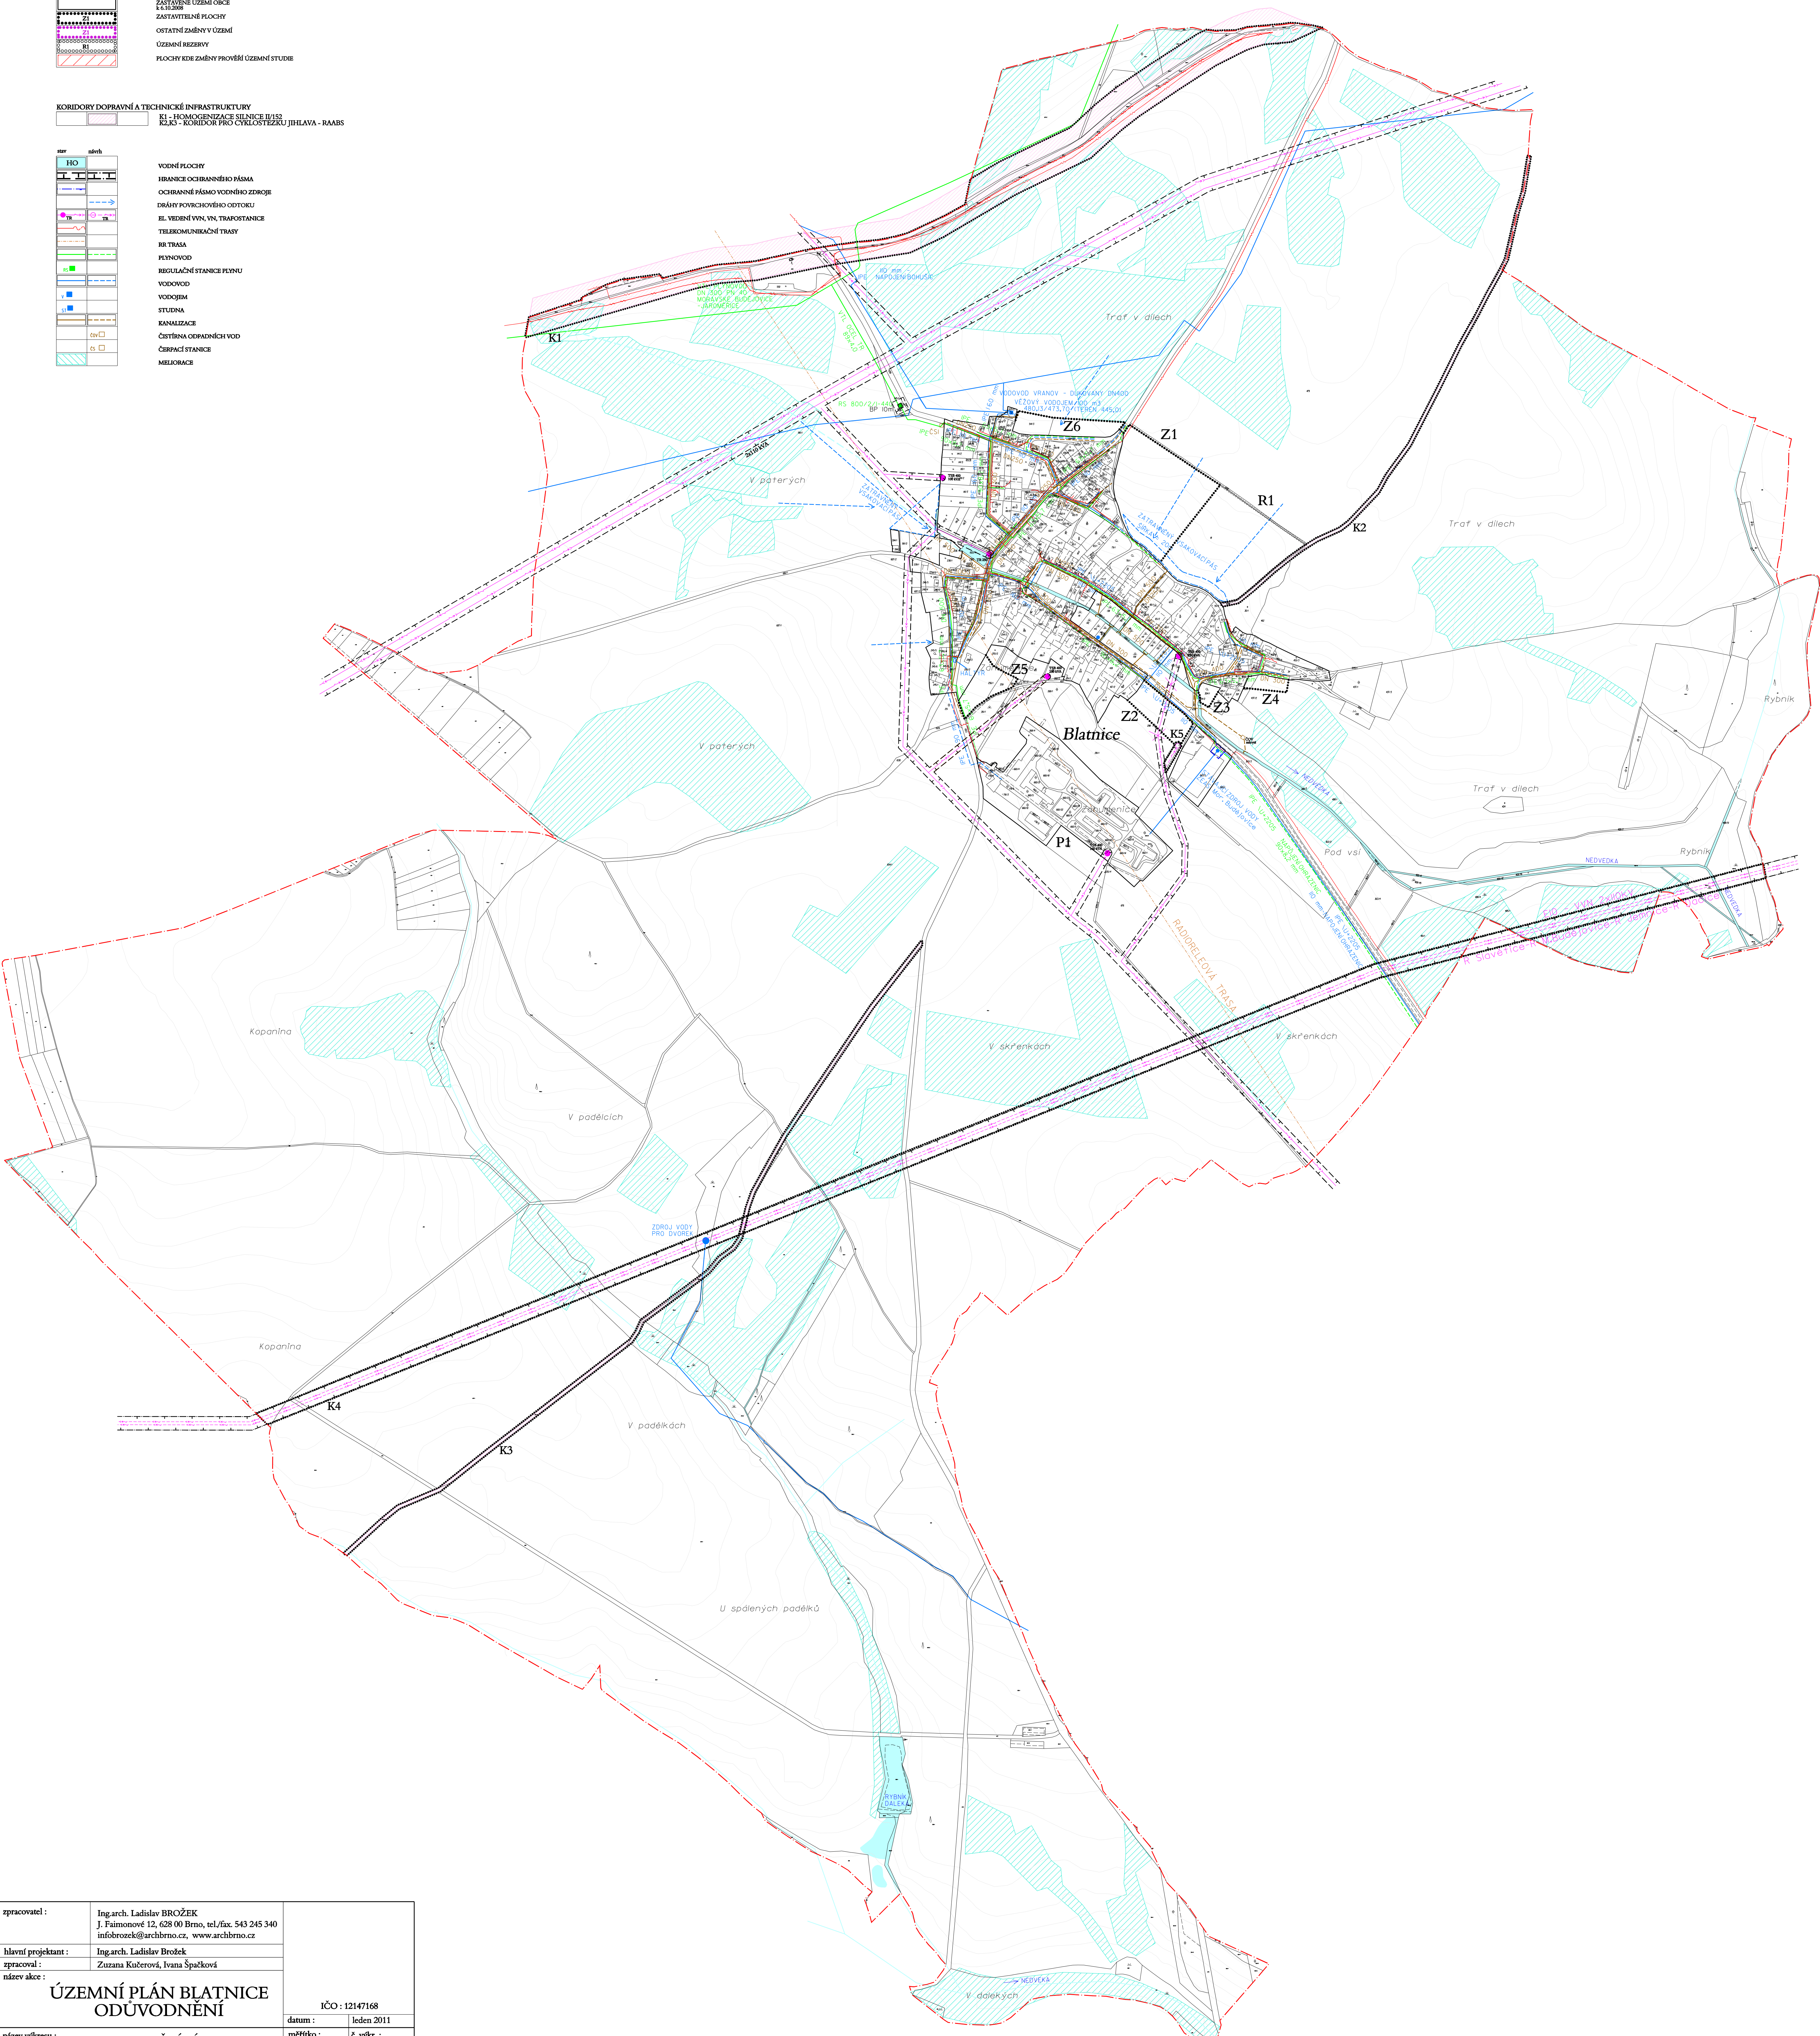

zpracovatel :	Ing.arch. Ladislav BROŽEK J. Faimonové 12, 628 00 Brno, tel./fax. 543 245 340 infobrozek@archbrno.cz, www.archbrno.cz	IČO : 12147168
hlavní projektant :	Ing.arch. Ladislav Brožek	
zpracoval :	Zuzana Kučerová, Ivana Špačková	datum : leden 2011
název akce :	ÚZEMNÍ PLÁN BLATNICE ODŮVODNĚNÍ	měřítko : 1 : 5 000
název výkresu :	KOORDINAČNÍ VÝKRES TECHNICKÁ INFRASTRUKTURA	č. výkr. : 4.1