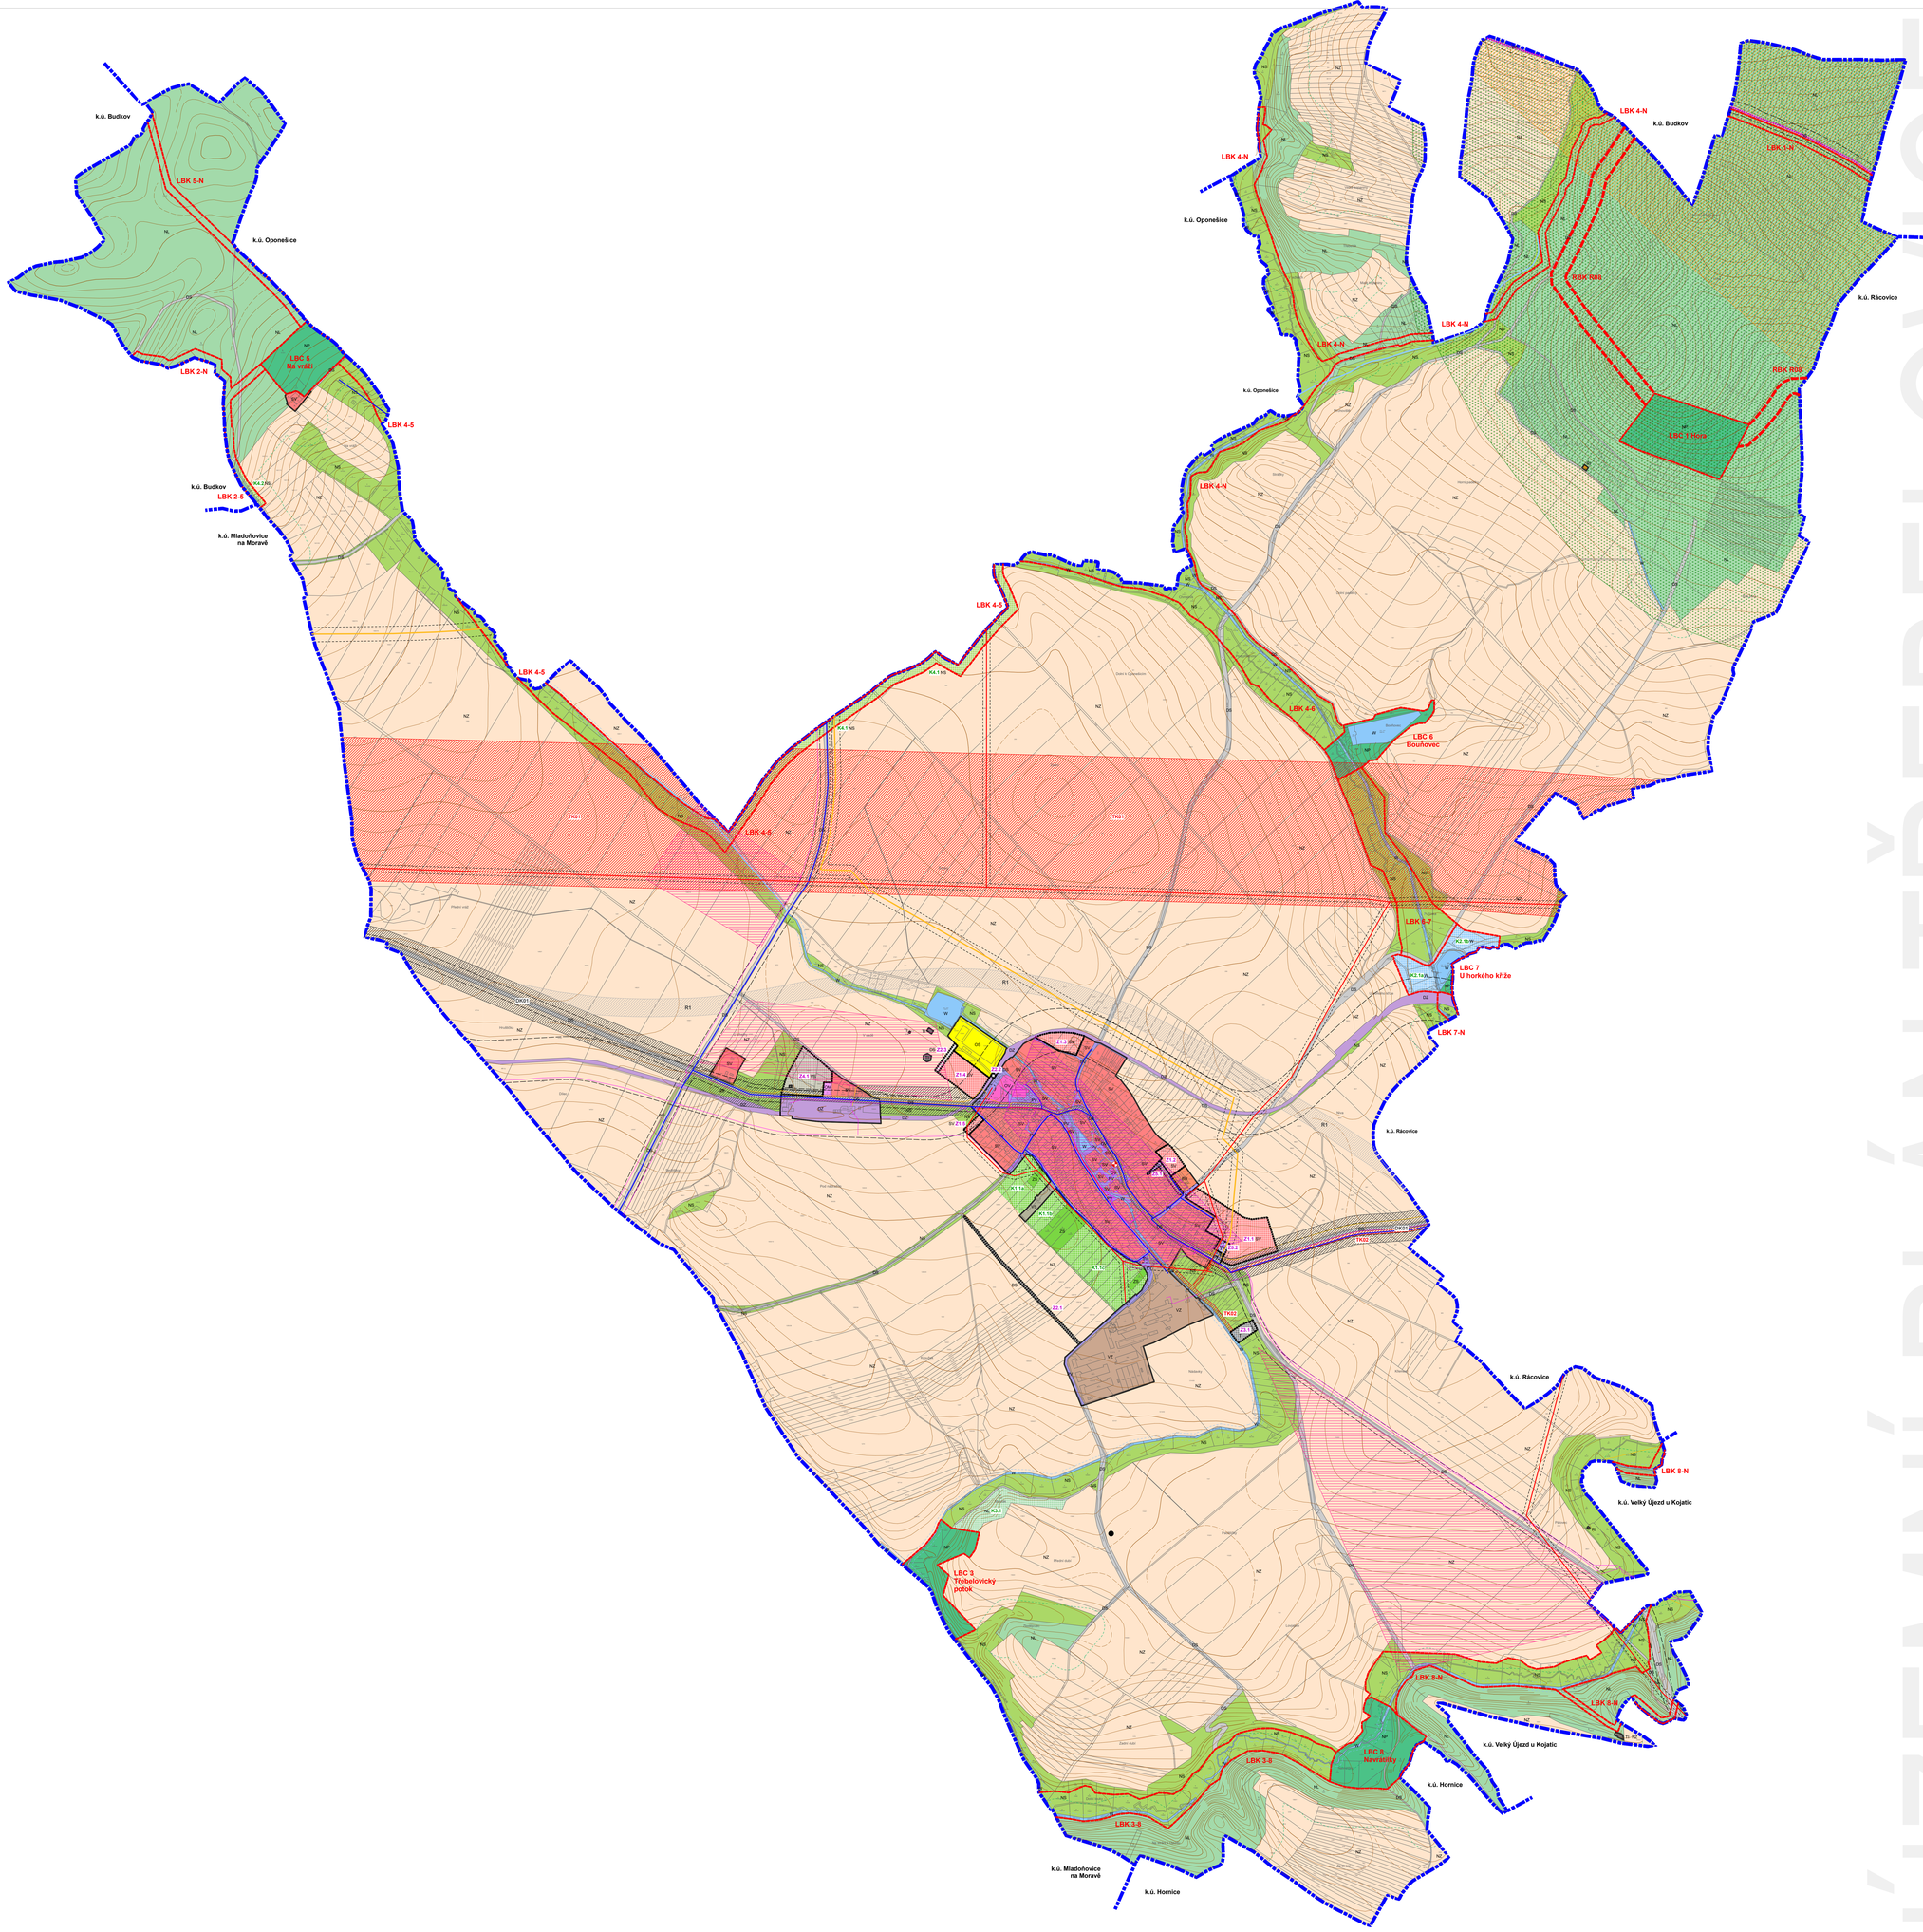

ÚZEMNÍ PLÁN TŘEBELOVICE

LEGENDA - KOORDINAČNÍ VÝKRES

- HRANICE ŘEŠENÉHO ÚZEMÍ (k.ú. Třebelovice)
- HRANICE ZASTAVĚNÉHO ÚZEMÍ K 31.7.2019
- ZASTAVITELNÉ PLOCHY
- K1.1 — PLOCHY ZMĚN V KRAJINĚ
- DRA01 — KORIDORY DOPRAVNÍ INFRASTRUKTURY
- TK01 — KORIDORY TECHNICKÉ INFRASTRUKTURY
- R1 — KORIDORY ÚZEMNÍ REZERVY

PLOCHY S ROZDÍLNÝM ZPŮSOBEM VYUŽITÍ

PLOCHY STABILIZOVANÉ	PLOCHY ZMĚN	
BV	BV	PLOCHY SMÍŠENÉ OBYTNÉ - venkovské
BH		PLOCHY BYDLENÍ - v bytových domech
RI		PLOCHY REKREACE - plochy staveb pro rodinnou rekreaci
OV		PLOCHY OBČANSKÉHO VYBAVENÍ - veřejná infrastruktura
OM		PLOCHY OBČANSKÉHO VYBAVENÍ - komerční zařízení malá a střední
OS		PLOCHY OBČANSKÉHO VYBAVENÍ - tělovýchovná a sportovní zařízení
DS	DS	PLOCHY DOPRAVNÍ INFRASTRUKTURY - silniční
DZ		PLOCHY DOPRAVNÍ INFRASTRUKTURY - železniční
TI	TI	PLOCHY TECHNICKÉ INFRASTRUKTURY - inženýrské sítě
VZ		PLOCHY VÝROBY A SKLADOVÁNÍ - zemědělská výroba
VS	VS	PLOCHY SMÍŠENÉ VÝROBNÍ
PV	PV	PLOCHY VEŘEJNÝCH PROSTRANSTVÍ
ZS	ZS	PLOCHY ZELENĚ - soukromá a vyhrazená
W	W	PLOCHY VODNÍ A VODOHOSPODÁŘSKÉ
NZ		PLOCHY ZEMĚDĚLSKÉ
NL	NL	PLOCHY LESNÍ
NP		PLOCHY PŘÍRODNÍ
NS	NS	PLOCHY SMÍŠENÉ NEZASTAVĚNÉHO ÚZEMÍ

OCHRANA PŘÍRODNÍCH A KRAJINNÝCH HODNOT

- LBK 1 — REGIONÁLNÍ ÚZEMNÍ SYSTÉM EKOLOGICKÉ STABILITY
- LBK 2 — LOKÁLNÍ ÚZEMNÍ SYSTÉM EKOLOGICKÉ STABILITY
- RBK R08 — OZNAČENÍ ÚZEMNÍHO SYSTÉMU EKOLOGICKÉ STABILITY
- MIGRAČNĚ VÝZNAMNÉ ÚZEMÍ
- PÁSMO LESA
- VODNÍ TOKY
- MANIPULAČNÍ PÁSMO VODNÍCH TOKŮ
- VRSTEVNICE
- STARÉ ZÁTĚŽE ÚZEMÍ A KONTAMINOVANÉ PLOCHY

OCHRANA HISTORICKÝCH, KULTURNÍCH A URBANISTICKÝCH HODNOT

- ÚZEMÍ S ARCHEOLOGICKÝMI NÁLEZY KATEGORIE I
- ÚZEMÍ S ARCHEOLOGICKÝMI NÁLEZY KATEGORIE II

OCHRANA CIVILIZAČNÍCH HODNOT

- CYKLOTRASA
- AUTOBUSOVÁ ZASTÁVKA
- VODOVOD
- KANALIZACE SPLAŠKOVÁ
- VEDENÍ VN ELEKTRICKÉ ENERGIE
- PLYNOVOD VTL
- PLYNOVOD STL
- KOMUNIKAČNÍ VEDENÍ
- OCHRANNÁ PÁSMA DOPRAVNÍ INFRASTRUKTURY
- OCHRANNÁ PÁSMA TECHNICKÉ INFRASTRUKTURY
- VZDUŠNÝ PROSTOR PRO LÉTÁNÍ V MALÝCH A PŘÍZEMNÍCH VÝŠKÁCH

ODŮVODNĚNÍ ÚZEMNÍHO PLÁNU

DISprojekt s.r.o.
HAULÍČKOVO NÁBŘEŽÍ 37, 674 01 TŘEBÍČ
IČO 60715027 DIČ CZ60715027
E-MAIL: DISPROJEKT@VOLNY.CZ
TEL: +420 603 522 531

VED.PROJ.	Ing. arch. Milan Grygar	DATUM	10/2019
ZODP.PROJ.	Ing. arch. Milan Grygar	Č.ZAK.	05/2019
KRESLIL	Ing. Lukáš Petr, Bc. Jan Grygar, Magdaléna Klívánková	MĚŘÍTKO	1 : 5000
OBJEDNATEL	Obec Třebelovice		
POŘIZOVATEL	Městský úřad Moravské Budějovice, Odbor výstavby a územního plánování		
AKCE	**Územní plán Třebelovice**	Č. PARÉ:	
VÝKRES	**Koordinační výkres**	Č. VÝKRESU	4