

Legenda


	HRANICE KATASTRU
	ZASTAVNÉ ÚZEMÍ ORCE k 6.10.2008
	ZASTAVNÉ PLOCHY
	OSTATNÍ ZMĚNY V ÚZEMÍ
	ÚZEMNÍ REZERVY
	PLOCHY KDE ZMĚNY PROVĚŘÍ ÚZEMNÍ STUDIE

územní plochy	stavby	stanov. rezervy	
BV			PLOCHY VEŘEJNÉ budov veřejného charakteru
OI			PLOCHY OČASNEHO VYUŽITÍ občanské vybavenosti
UV			PLOCHY VEŘEJNÉHO PROSTORU s zelení
ZO			zeleně obecní
ZR			zeleně rekreační
SV			PLOCHY VEŘEJNÉHO VÝCHOVNÍ charakteru
DS			PLOCHY DOPRAVNÍ INFRASTRUKTURY plochy dopravní
TI			PLOCHY TECHNICKÉ INFRASTRUKTURY plochy technické
HO			PLOCHY VODNÍ A VODOHOSPODÁŘSKÉ
PZ			PLOCHY ZEMĚDĚLSKÉ PŮDY
PL			PLOCHY LESNÍ
ZK			PLOCHY PŘÍRODNÍ plochy krajinné

KORIDORY DOPRAVNÍ A TECHNICKÉ INFRASTRUKTURY	
K1	HOMOGENIZACE SILNICE II/152
K2	KORIDOR PRO OKOLOSTĚŽSKÝ JIHLAVA - RAABS
K4	KORIDOR PRO VEDENÍ VVN II/0 VV
K5	KORIDOR PRO PŘELOŽKU TRAFOSTANICE

stav	název	
	ÚSES - BIOCENTRUM	
	ÚSES - BIODOR	
	VÝZNAMNÉ INTERAKČNÍ PRVKY - ALEJE	
	ZATRavnĚNÍ	
	PAMÁTKOVĚ CHRÁNĚNÉ OBJEKTY	
	VĚZNĚNÉ HRANICE	

	DOPRAVNÍ ZÁVLADY
	ROZHLEDOVÉ POMĚRY
	ZASTÁVKY HD
	CYKLOTRASY
	EL. VEDENÍ VVN, VV, TRAFOSTANICE
	TELEKOMUNIKAČNÍ TRASY
	RR TRASY
	PLYNOVOD
	REGULAČNÍ STANICE PLYNŮ
	VODOVOD
	STUDNA
	VODOJEM
	KANALIZACE
	ČISTÍRNA ODPADNÍCH VOD
	ČERPAČÍ STANICE
	MELIORACE
	DRÁŽKY PVRCHOVÉHO ODTOKU
	HRANICE OCHRANNÉHO PÁSMO
	PÁSMO HYGIENICKÉ OCHRANY
	STARÁ EKOLOGICKÁ ZÁTĚŽ (SMŘŽO KOPYC)

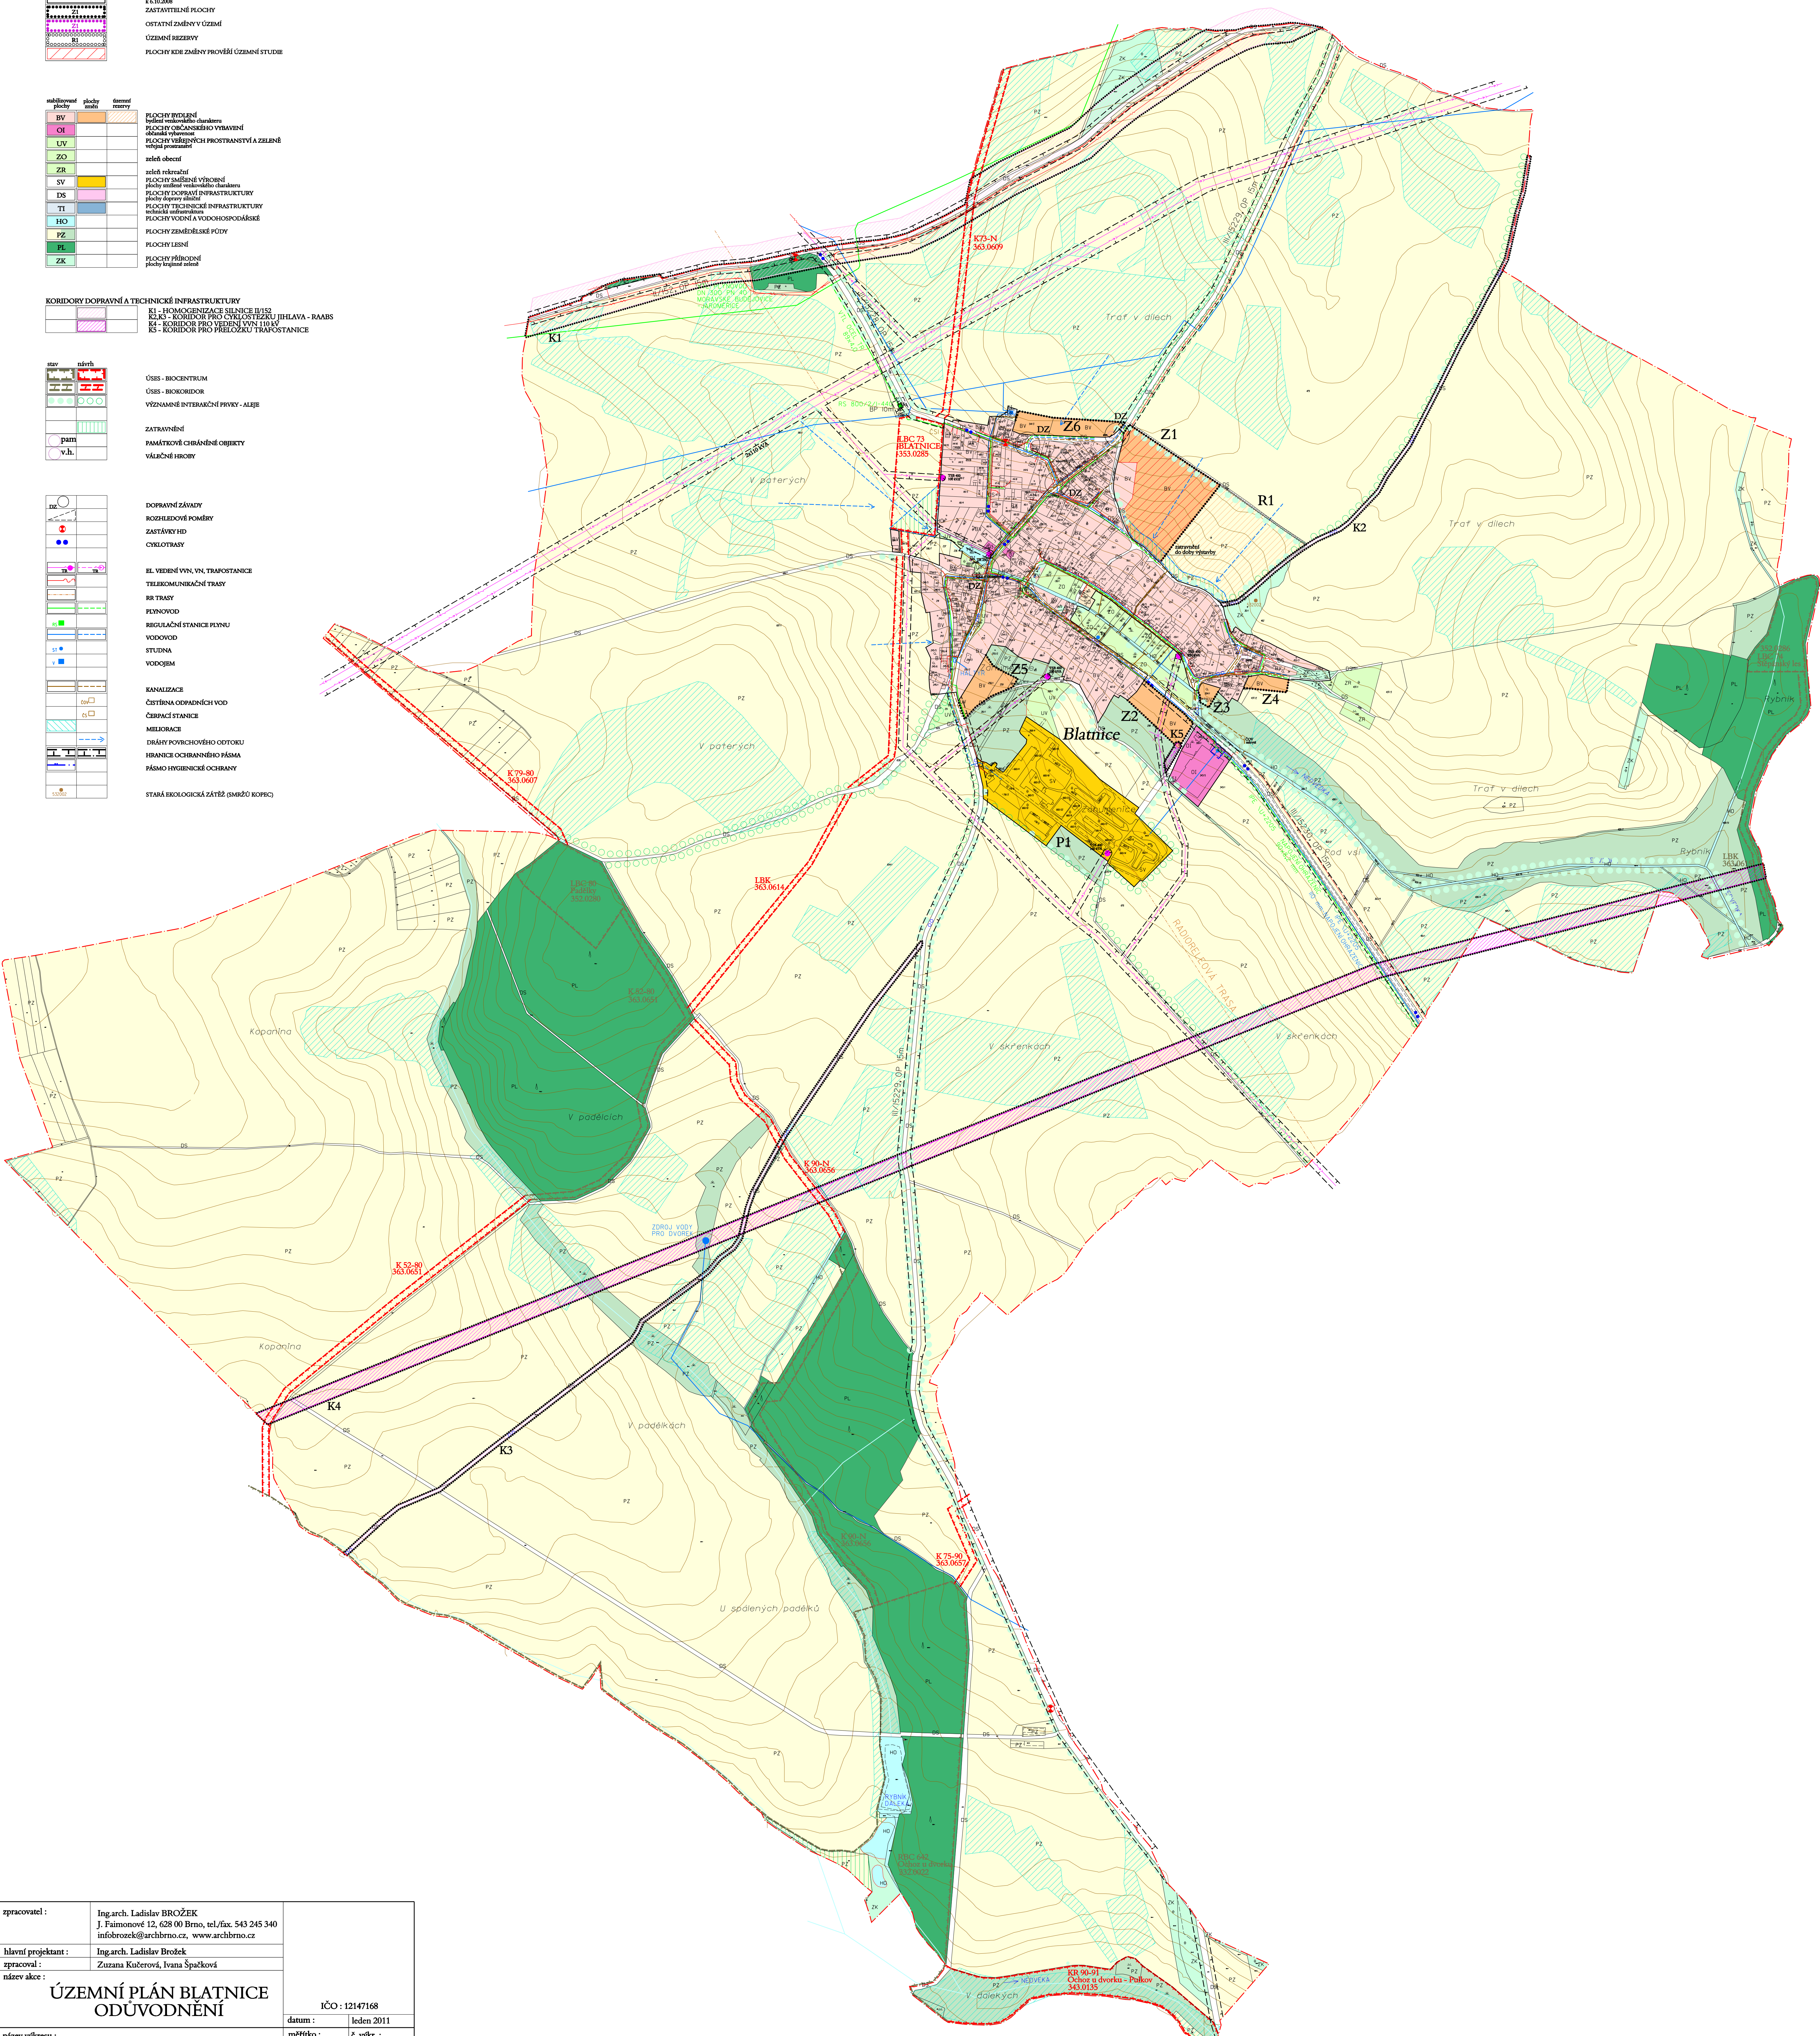

zpracovatel :	Ing.arch. Ladislav BROŽEK J. Faimonové 12, 628 00 Brno, tel./fax. 543 245 340 infobrozek@archbrno.cz, www.archbrno.cz
hlavní projektant :	Ing.arch. Ladislav Brožek
zpracoval :	Zuzana Kučerová, Ivana Špačková
název akce :	<b>ÚZEMNÍ PLÁN BLATNICE ODŮVODNĚNÍ</b>
	iČO : 12147168
datum :	leden 2011
název výkresu :	KOORDINAČNÍ VÝKRES
měřítko :	1 : 5 000
č. výkr. :	4