

Legenda


	HRANICE KATASTRU
	ZASTAVĚNÉ ÚZEMÍ OBCE k.č. 1/2017
	ZASTAVITELNÉ PLOCHY
	OSTATNÍ ZMĚNY V ÚZEMÍ
	ÚZEMNÍ BEZEBRY
	PLOCHY KDE ZMĚNY PŘEVĚŘÍ ÚZEMNÍ STUDIE

stabilizovaná plocha	plachy zemědělní	územní rezervy
BV		
OI		
LIV		
ZO		
ZR		
ZV		
DS		
TI		
HO		
PZ		
PL		
ZK		

KORIDORY DOPRAVNÍ A TECHNICKÉ INFRASTRUKTURY
K1
K2
K3
K4
K5

územní rezervy	územní rezervy
UŠIS - HOCENTRUM	UŠIS - HOCORIBDOR
VÝZNAMNÉ INTERAKČNÍ PŘVKY - ALIEJE	
ZATRAVNĚNÍ	
PAMÁTKOVÉ CHRÁNĚNÉ OBJEKTY	
VÁLČNÉ HRADY	

DOPRAVNÍ ZÁVADY
ROZHLÍDEKOVÉ POMĚRY
ZASTÁVKY HD
CYKLOTRASY
EL. VĚDĚNÍ VVN, VN, TRAFOSTANICE
TELEKOMUNIKAČNÍ TRASY
RR TRASY
PEVNODOD
REGULAČNÍ STANICE PLYNU
VODOVOD
STUDNA
VODNĚJEM
KANALIZACE
ČISTIRNA ODPADNÍCH VOD
ČERPAČE STANICE
MELIORACE
DRÁHY POVRCHOVÉHO ODTOKU
HRANICE OCHRANĚNÉHO PÁSMO
PÁSMO HYGIENICKÉ OCHRANY
STARÁ EKOLOGICKÁ ZÁTĚŽ (SMŘŽU KOPEC)

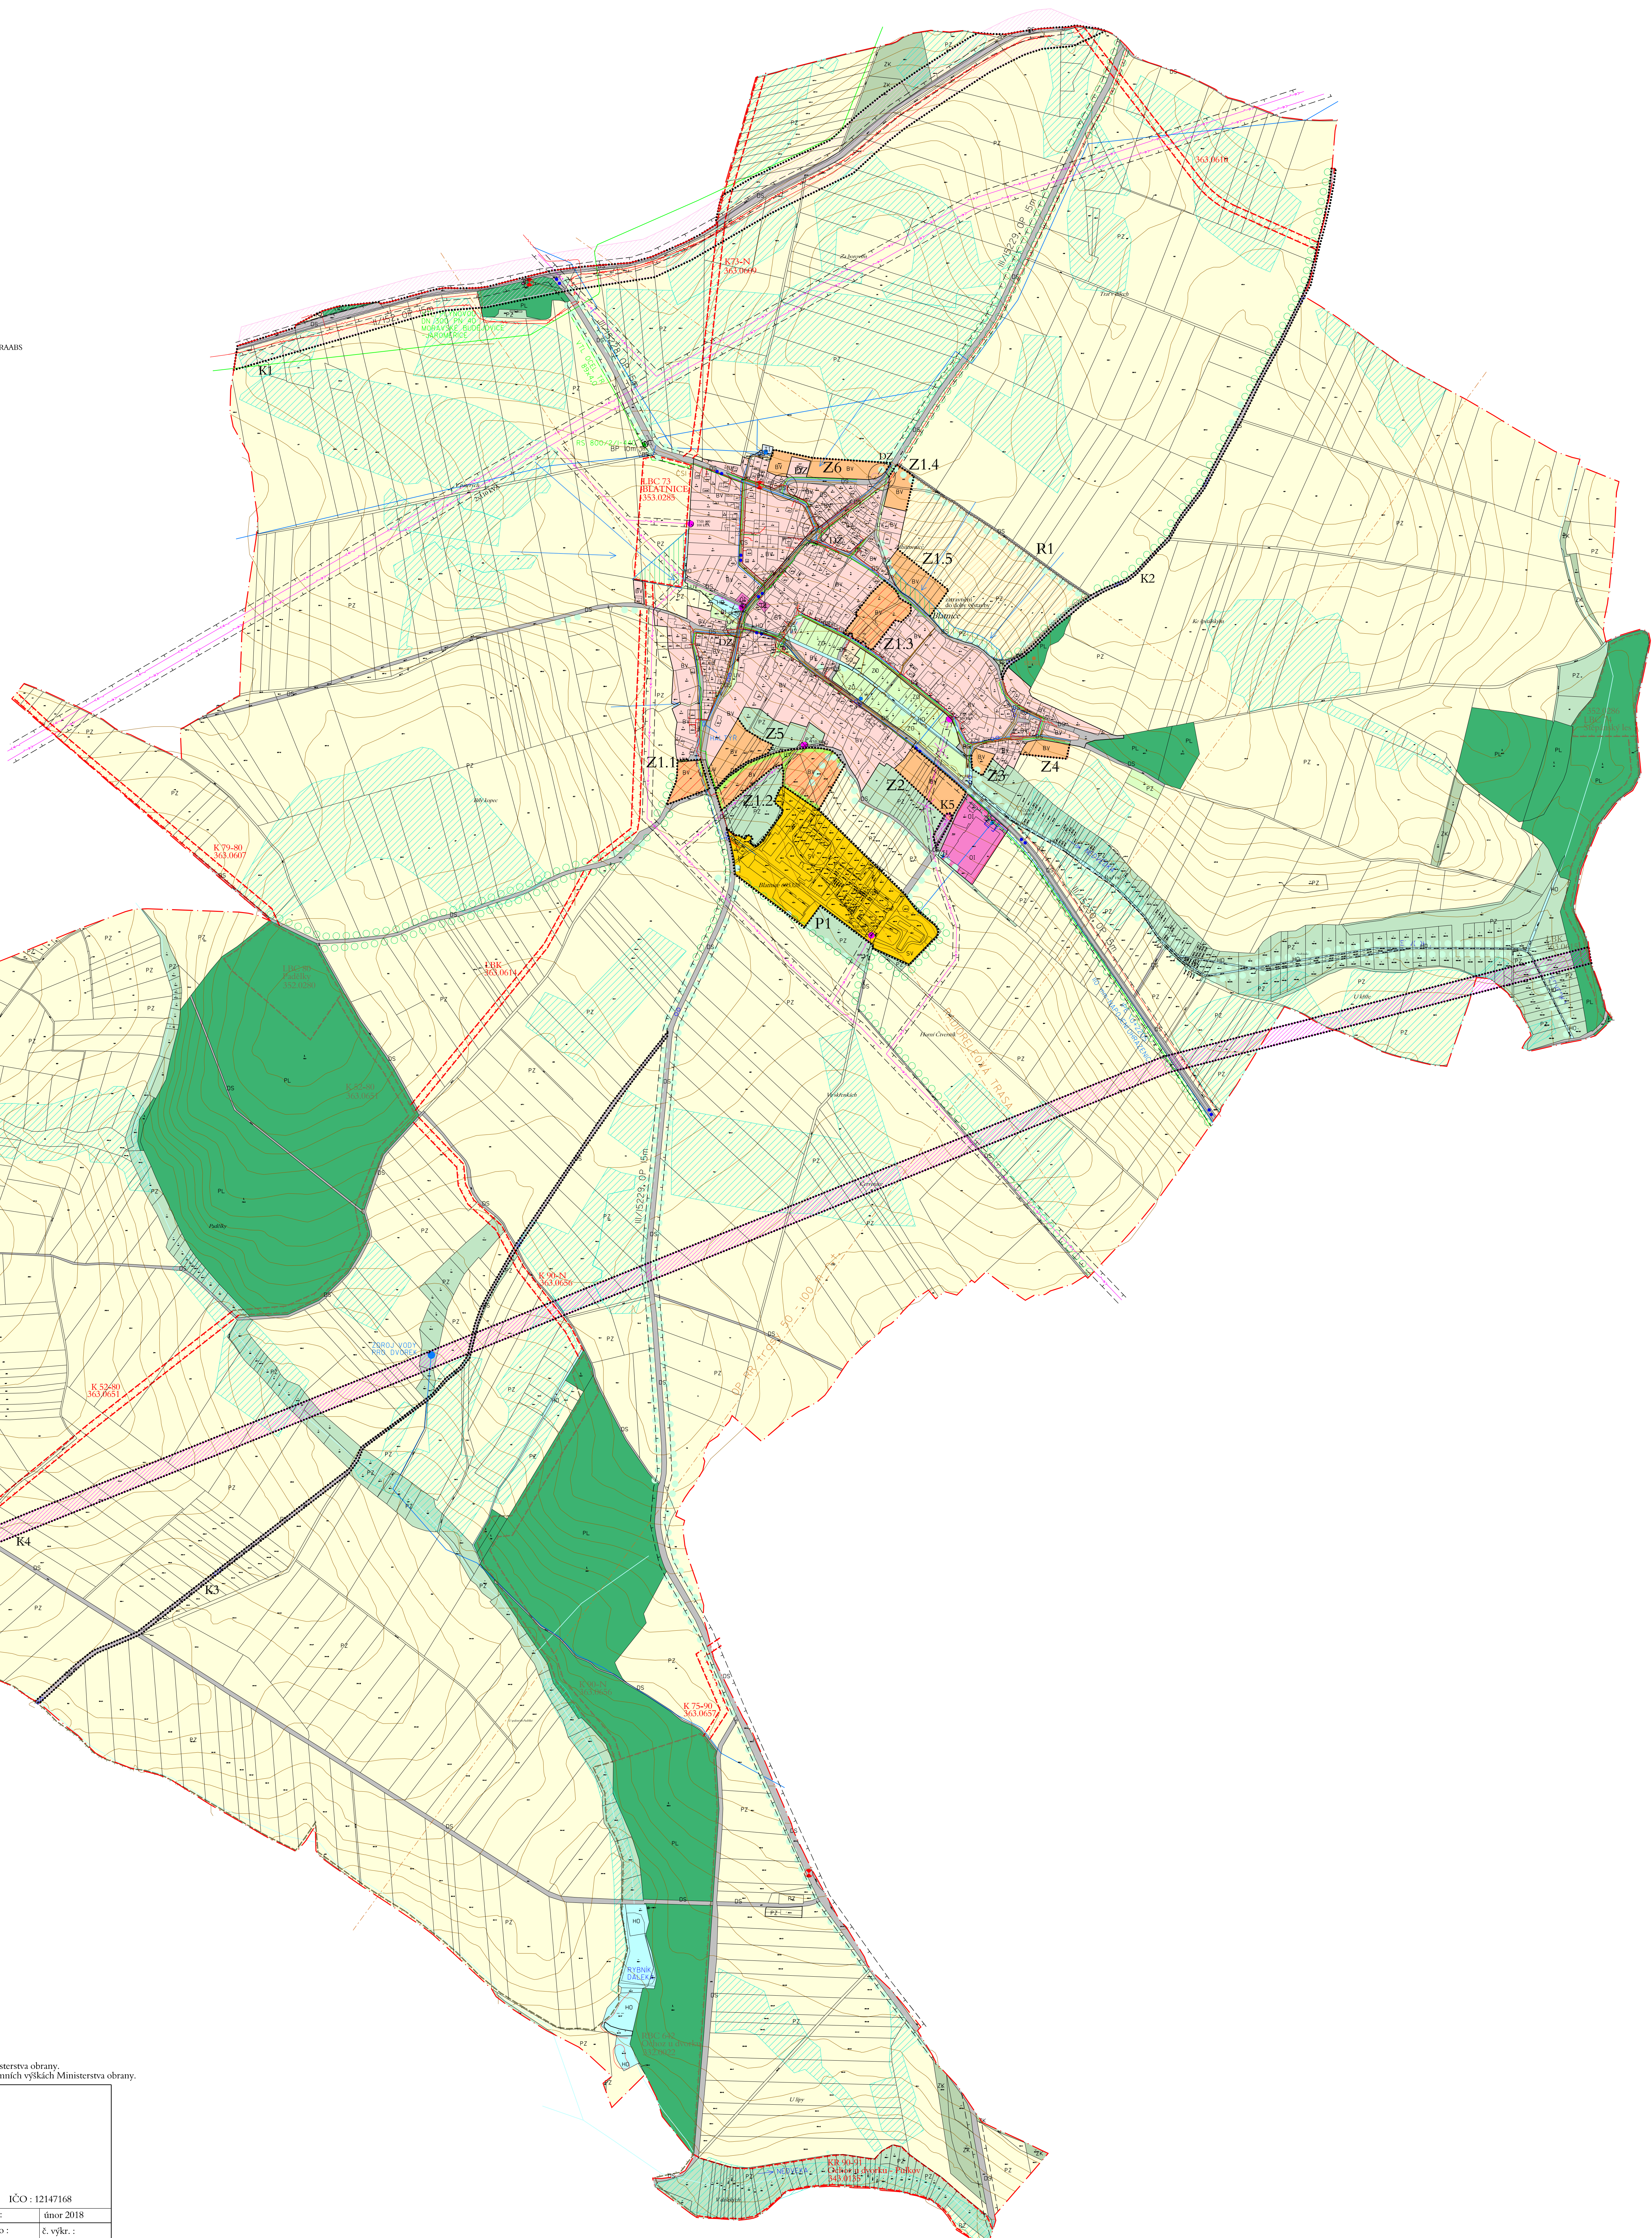

Celé správní území obce je situováno v ochranném pásmu radiolokačního zařízení Ministerstva obrany.
 Celé správní území obce je situováno ve vztáhlém prostoru pro létání v malých a přiležitelných výškách Ministerstva obrany.

zpracovatel :	Ing.arch. Ladislav BROŽEK Ponětovice 70, 664 51 Ponětovice, tel. 773 445 340 infobrozek@archbrno.cz, www.archbrno.cz
hlavní projektant :	Ing.arch. Ladislav Brožek
zpracoval :	Zuzana Kučerová, Ivana Špačková, Martin Dvořák
název akce :	ODŮVODNĚNÍ ÚZEMNÍHO PLÁNU BLATNICE VE ZNĚNÍ ZMĚNY Č. 1
název výkresu :	KOORDINAČNÍ VÝKRES
	ICO : 12147168
	datum : únor 2018
	měřítko : 1 : 5 000
	č. výkr. : 4/Z1