


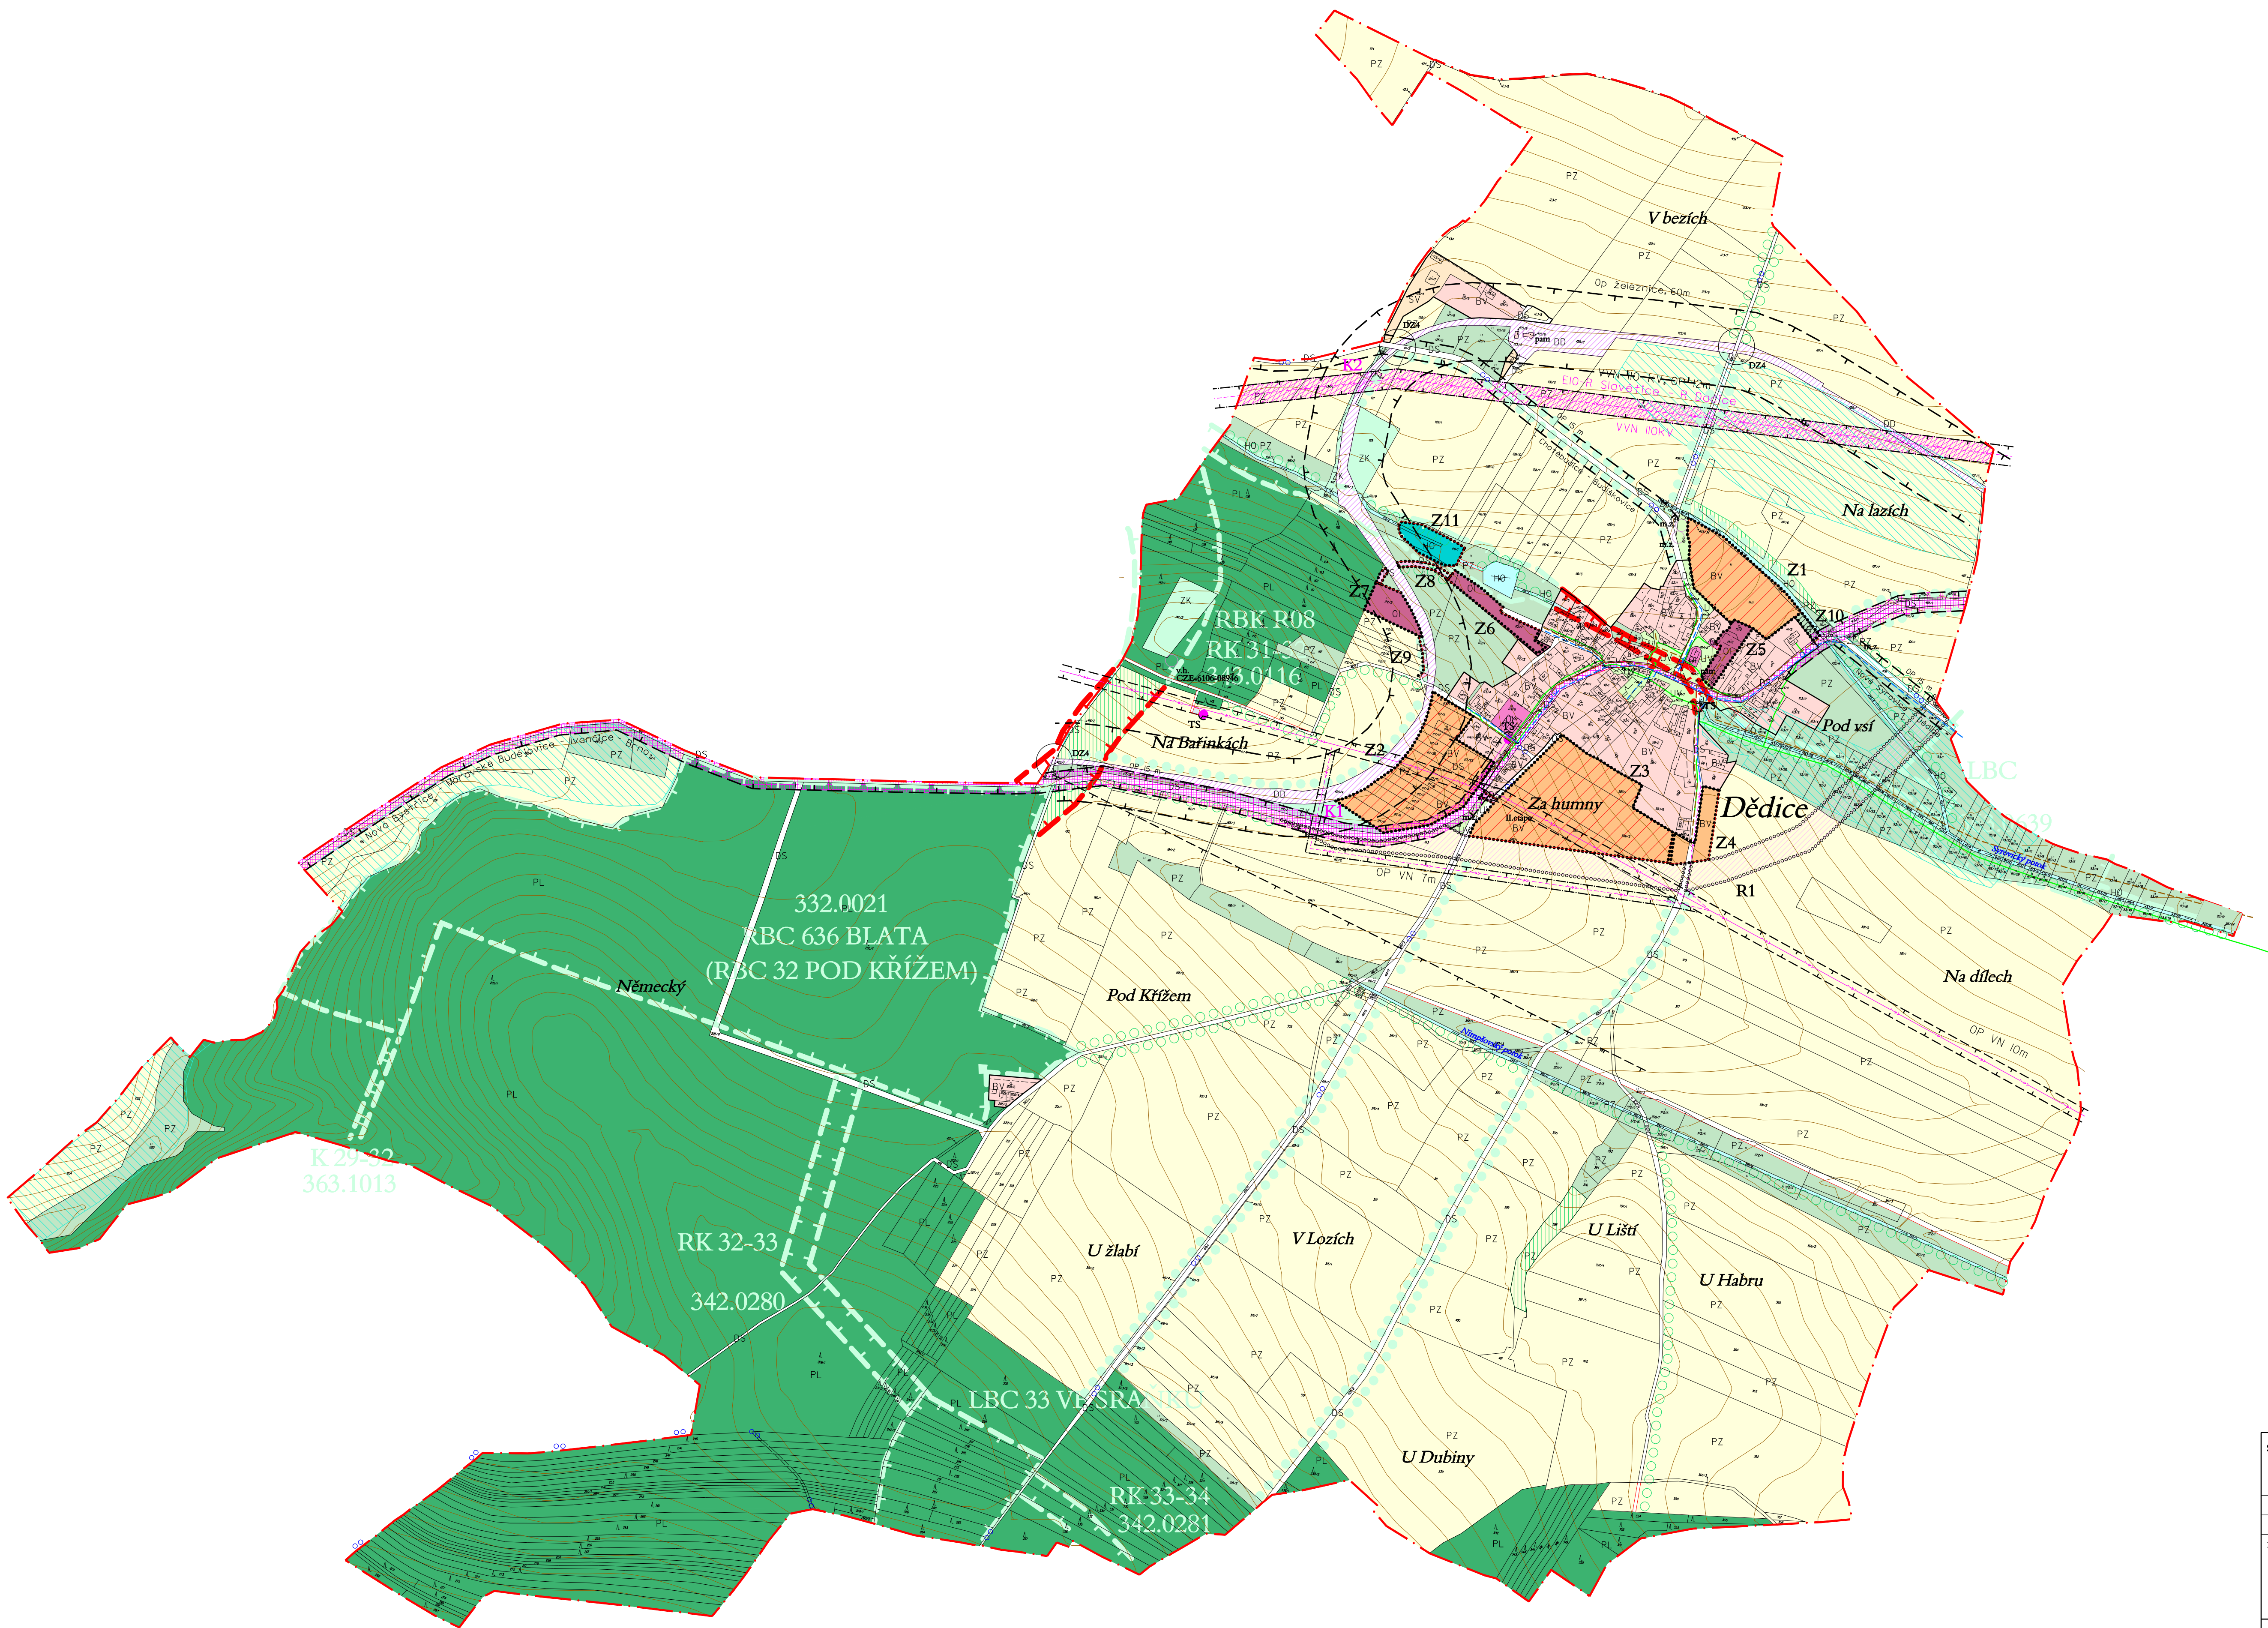

Legenda

- | | | |
|------|------------|---------------------------------------|
| stav | návrh/rez. | |
| BV | OI | PLOCHY BYDLENÍ VENKOVSKÉHO CHARAKTERU |
| DS | | PLOCHY OBČANSKÉHO VYBAVENÍ |
| DD | | PLOCHY SILNIČNÍ DOPRAVY |
| DZ | | PLOCHY DRÁŽNÍ DOPRAVY |
| | | DOPRAVNÍ ZÁVADY |
| | | ROZHLEDOVÉ POMĚRY |
| | | CYKLOTRASY |
| | | ZASTÁVKY HD |
| TI | | PLOCHY TECHNICKÉ INFRASTRUKTURY |
| SV | | PLOCHY SMÍŠENÉ VENKOVSKÉ |

- | | | |
|----|--|--|
| UV | | PLOCHY VEŘEJNÝCH PROSTRANSTVÍ |
| HO | | PLOCHY ZAHŘÁDEK |
| PZ | | PLOCHY VODNÍ A VODOHOSPODÁŘSKÉ |
| | | PLOCHY ZEMĚDĚLSKÉ PŮDY (ORNÁ PŮDA/LOUKY) |
| PL | | ZATRAVNĚNÍ |
| ZK | | PLOCHY LESNÍ |
| | | PLOCHY ZELENĚ KRAJINNÉ |
| | | PAMÁTKA |
| | | MÍSTNÍ ZÁJEM |
| | | VÁLEČNÉ HROBY |
| | | HRANICE OCHR. PÁSMO |

- | | | |
|--|--|-----------------------------|
| | | TRASY VVN, VN, TRAFOSTANICE |
|--|--|-----------------------------|

- | | | |
|--|--|--------------------|
| | | PLYNOVOD |
| | | VODOVOD |
| | | STUDNA, ZDROJ VODY |
| | | KANALIZACE |
| | | MELIORACE |

- | | | |
|--|--|---|
| | | ÚSES - BIOCENTRUM |
| | | ÚSES - BIOKORIDOR |
| | | DOPROVODNÁ ZELENĚ, INTERAKČNÍ PRVKY |
| | | HRANICE ŘEŠENÉHO ÚZEMÍ (HRANICE KATASTRU) |
| | | ZASTAVĚNÉ ÚZEMÍ K 19.5.2009 |
| | | ZASTAVITELNÉ PLOCHY |
| | | ÚZEMNÍ STUDIE |

- KORIDORY DOPRAVNÍ A TECHNICKÉ INFRASTRUKTURY
- | | | |
|----|--|-----------------------------|
| K1 | | HOMOGENIZACE SILNICE II/152 |
| K2 | | EL. VEDENÍ 2x 110 |

zpracovatel :	Ing.arch. Ladislav BROŽEK J. Faimonové 12, 628 00 Brno, tel./fax. 543 245 340 brozek@sky.cz, www.archbrno.cz	IČO : 12147168	
hlavní projektant :	Ing.arch. Ladislav Brožek	datum : leden 2011	
zpracoval :	Ivana Špačková, Zuzana Kučerová		
název akce :		měřítko : 1 : 5 000	
KOORDINAČNÍ VÝKRES		č. výkr. : 4	