# LUKOV

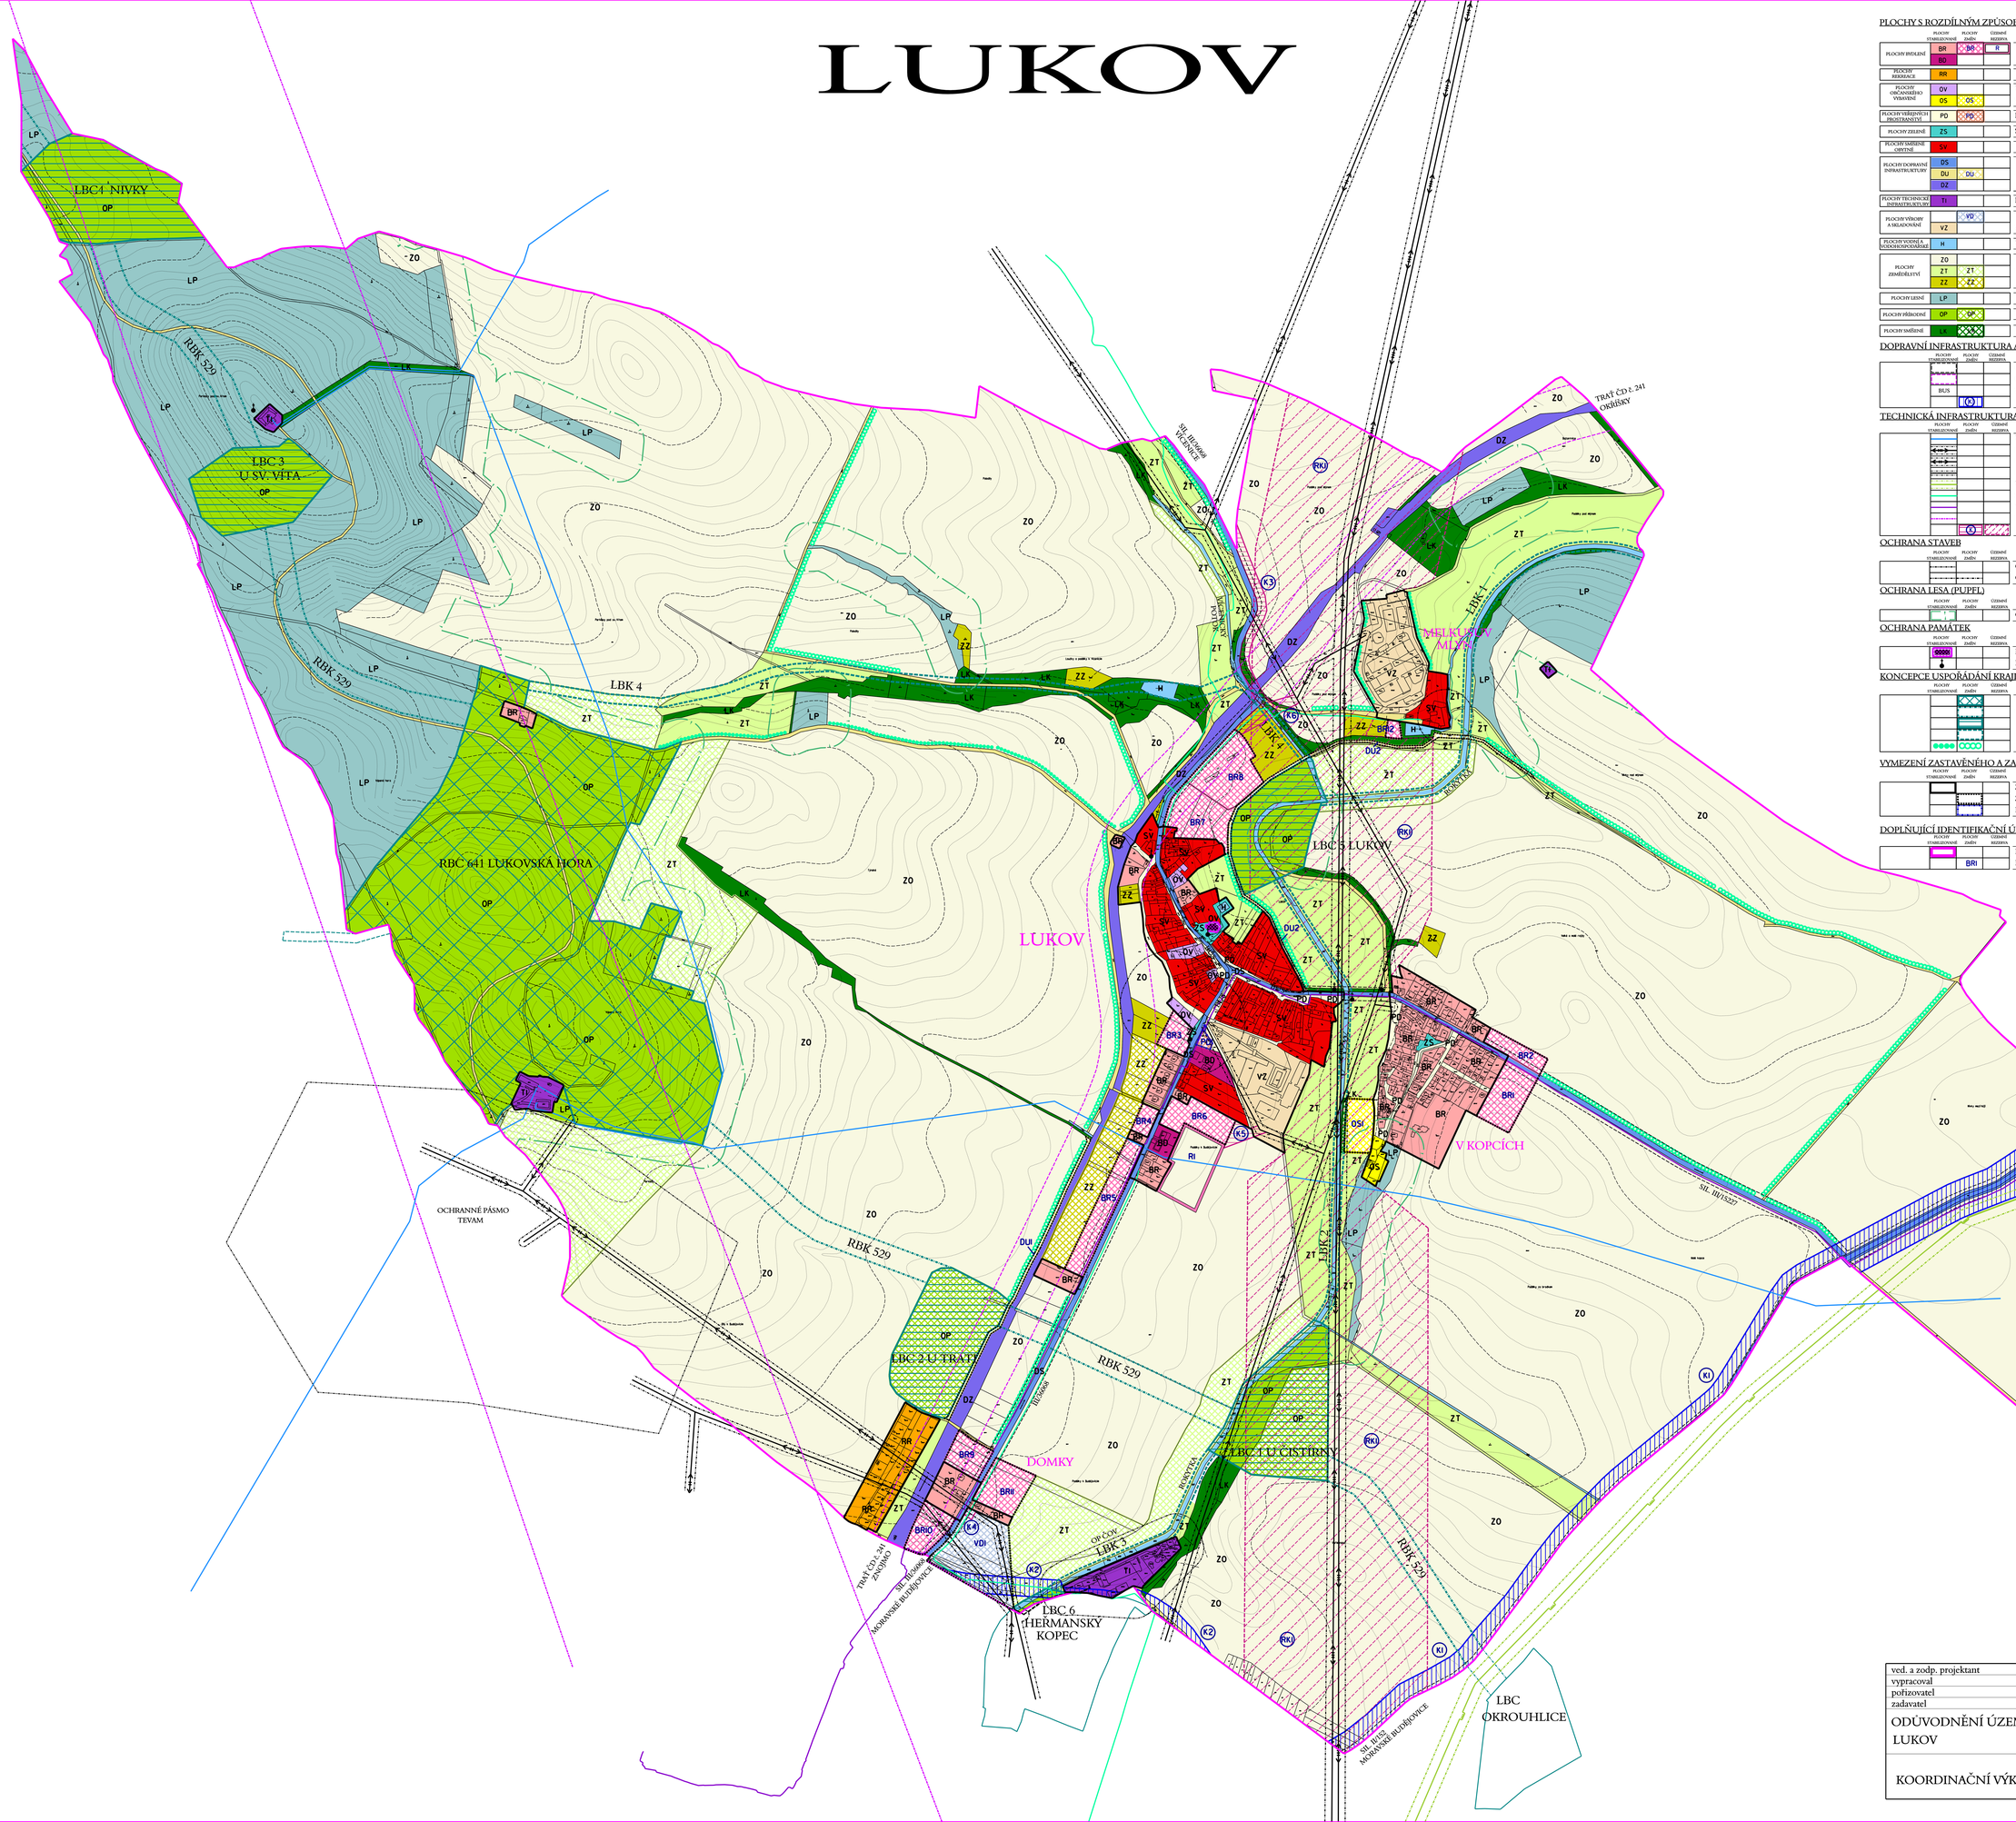


## PLOCHY S ROZDÍLNÝM ZPŮSOBEM VYUŽITÍ

| | PLOCHY STABILIZOVANÉ | PLOCHY ZMĚN | ÚZEMNÍ REZERVA | |
|---|---|---|---|---|
| PLOCHY BYDLENÍ | BR | BR | R | BYDLENÍ V RODINNÝCH DOMECH |
| | BD | | | BYDLENÍ V BYTOVÝCH DOMECH |
| PLOCHY REKREACE | RR | | | RODINNÁ REKREACE |
| PLOCHY OBČANSKÉHO VYBAVENÍ | OV | | | VEŘEJNÁ OBČANSKÁ VYBAVENOST |
| | OS | OS | | SPORT A TĚLOVÝCHOVA |
| PLOCHY VEŘEJNÝCH PROSTRANSTVÍ | PD | PD | | KOMUNIKAČNÍ PLOCHY VEŘEJNÝCH PROSTRANSTVÍ |
| PLOCHY ZELENĚ | ZS | | | SÍDELNÍ ZELEŇ |
| PLOCHY SMÍŠENÉ OBYTNÉ | SV | | | PLOCHY SMÍŠENÉ VENKOVSKÉ |
| PLOCHY DOPRAVNÍ INFRASTRUKTURY | DS | | | PLOCHY SILNIČNÍ DOPRAVY |
| | DU | DU | | PLOCHY ÚČELOVÝCH KOMUNIKACÍ |
| | DZ | | | PLOCHY ŽELEZNIČNÍ DOPRAVY |
| PLOCHY TECHNICKÉ INFRASTRUKTURY | TI | | | PLOCHY TECHNICKÉHO VYBAVENÍ |
| PLOCHY VÝROBY A SKLADOVÁNÍ | | VÚ | | DROBNÁ VÝROBA A ŘEMESLNÁ VÝROBA |
| | VZ | | | ZEMĚDĚLSKÁ VÝROBA |
| PLOCHY VODNÍ A VODOHOSPODÁŘSKÉ | H | | | VODNÍ PLOCHY A TOKY |
| PLOCHY ZEMĚDĚLSTVÍ | ZO | | | PLOCHY ZEMĚDĚLSKÉ - ORNÁ PŮDA |
| | ZT | ZT | | PLOCHY ZEMĚDĚLSKÉ - TRVALÉ TRAVNÍ POROSTY |
| | ZZ | ZZ | | PLOCHY ZEMĚDĚLSKÉ - ZAHRADY |
| PLOCHY LESNÍ | LP | | | PLOCHY LESŮ |
| PLOCHY PŘÍRODNÍ | OP | OP | | PLOCHY BIOCENTER |
| PLOCHY SMÍŠENÉ | LK | | | PLOCHY KRAJINNÉ ZELENĚ |

## DOPRAVNÍ INFRASTRUKTURA A JEJÍ LIMITY

| PLOCHY STABILIZOVANÉ | PLOCHY ZMĚN | ÚZEMNÍ REZERVA | |
|---|---|---|---|
| | | | OCHRANNÉ PÁSMO SILNICE II. A III. TŘÍDY |
| | | | OCHRANNÉ PÁSMO ŽELEZNICE |
| BUS | | | ZASTÁVKY AUTOBUSŮ |
| | K | | KORIDOR DOPRAVNÍ INFRASTRUKTURY |

## TECHNICKÁ INFRASTRUKTURA A JEJÍ LIMITY

| PLOCHY STABILIZOVANÉ | PLOCHY ZMĚN | ÚZEMNÍ REZERVA | |
|---|---|---|---|
| | | | VODOVODNÍ ŘAD |
| | | | NADZEMNÍ VEDENÍ VVN 110 kV + OCHRANNÉ PÁSMO |
| | | | NADZEMNÍ VEDENÍ VN 22 kV + OCHRANNÉ PÁSMO |
| | | | KABELOVÉ VEDENÍ VN 22 kV + OCHRANNÉ PÁSMO |
| | | | VYSOKOTLAKÝ PLYNOVOD + BEZPEČNOSTNÍ PÁSMO |
| | | | STŘEDOTLAKÝ PLYNOVOD |
| | | | TELEKOMUNIKAČNÍ KABELY |
| | | | RADIORELEOVÉ TRASY |
| | K | | KORIDOR TECHNICKÉ INFRASTRUKTURY |

## OCHRANA STAVEB

| PLOCHY STABILIZOVANÉ | PLOCHY ZMĚN | ÚZEMNÍ REZERVA | |
|---|---|---|---|
| | | | OCHRANNÉ PÁSMO POHŘEBIŠTĚ 100 m |
| | | | OCHRANNÁ PÁSMA OSTATNÍ |

## OCHRANA LESA (PUPFL)

| PLOCHY STABILIZOVANÉ | PLOCHY ZMĚN | ÚZEMNÍ REZERVA | |
|---|---|---|---|
| | | | OCHRANNÉ PÁSMO LESA |

## OCHRANA PAMÁTEK

| PLOCHY STABILIZOVANÉ | PLOCHY ZMĚN | ÚZEMNÍ REZERVA | |
|---|---|---|---|
| | | | NEMOVITÉ KULTURNÍ PAMÁTKY |
| | | | DROBNÁ ARCHITEKTURA |

## KONCEPCE USPOŘÁDÁNÍ KRAJINY

| PLOCHY STABILIZOVANÉ | PLOCHY ZMĚN | ÚZEMNÍ REZERVA | |
|---|---|---|---|
| | | | REGIONÁLNÍ BIOCENTRUM |
| | | | REGIONÁLNÍ BIOKORIDOR |
| | | | LOKÁLNÍ BIOCENTRUM |
| | | | LOKÁLNÍ BIOKORIDOR |
| | | | INTERAKČNÍ PRVKY LINIOVÉ |

## VYMEZENÍ ZASTAVĚNÉHO A ZASTAVITELNÉHO ÚZEMÍ

| PLOCHY STABILIZOVANÉ | PLOCHY ZMĚN | ÚZEMNÍ REZERVA | |
|---|---|---|---|
| | | | ZASTAVĚNÉ ÚZEMÍ |
| | | | ZASTAVITELNÉ PLOCHY |
| | | | PŘESTAVBOVÉ PLOCHY |

## DOPLŇUJÍCÍ IDENTIFIKAČNÍ ÚDAJE

| PLOCHY STABILIZOVANÉ | PLOCHY ZMĚN | ÚZEMNÍ REZERVA | |
|---|---|---|---|
| | | | HRANICE ŘEŠENÉHO ÚZEMÍ |
| | BRI | | IDENTIFIKACE PLOCH |

| | | |
|---|---|---|
| ved. a zodp. projektant | ing.arch.Jiří Hašek | JIHLAVA, spol.s r.o. Masly Brdě 11, 586 01 Jihlava tel: 567309461 e-mail: urban.uni@ji.cz |
| vypracoval | Dana Menšíková | |
| pořizovatel | Městský úřad Moravské Budějovice | |
| zadavatel | Obec Lukov | |
| ODŮVODNĚNÍ ÚZEMNÍHO PLÁNU LUKOV | formát | |
| | datum | 12/2009 |
| | stupeň | |
| | zak.číslo | |
| KOORDINAČNÍ VÝKRES | měřítko 1: 5000 | číslo výkr. 4a |