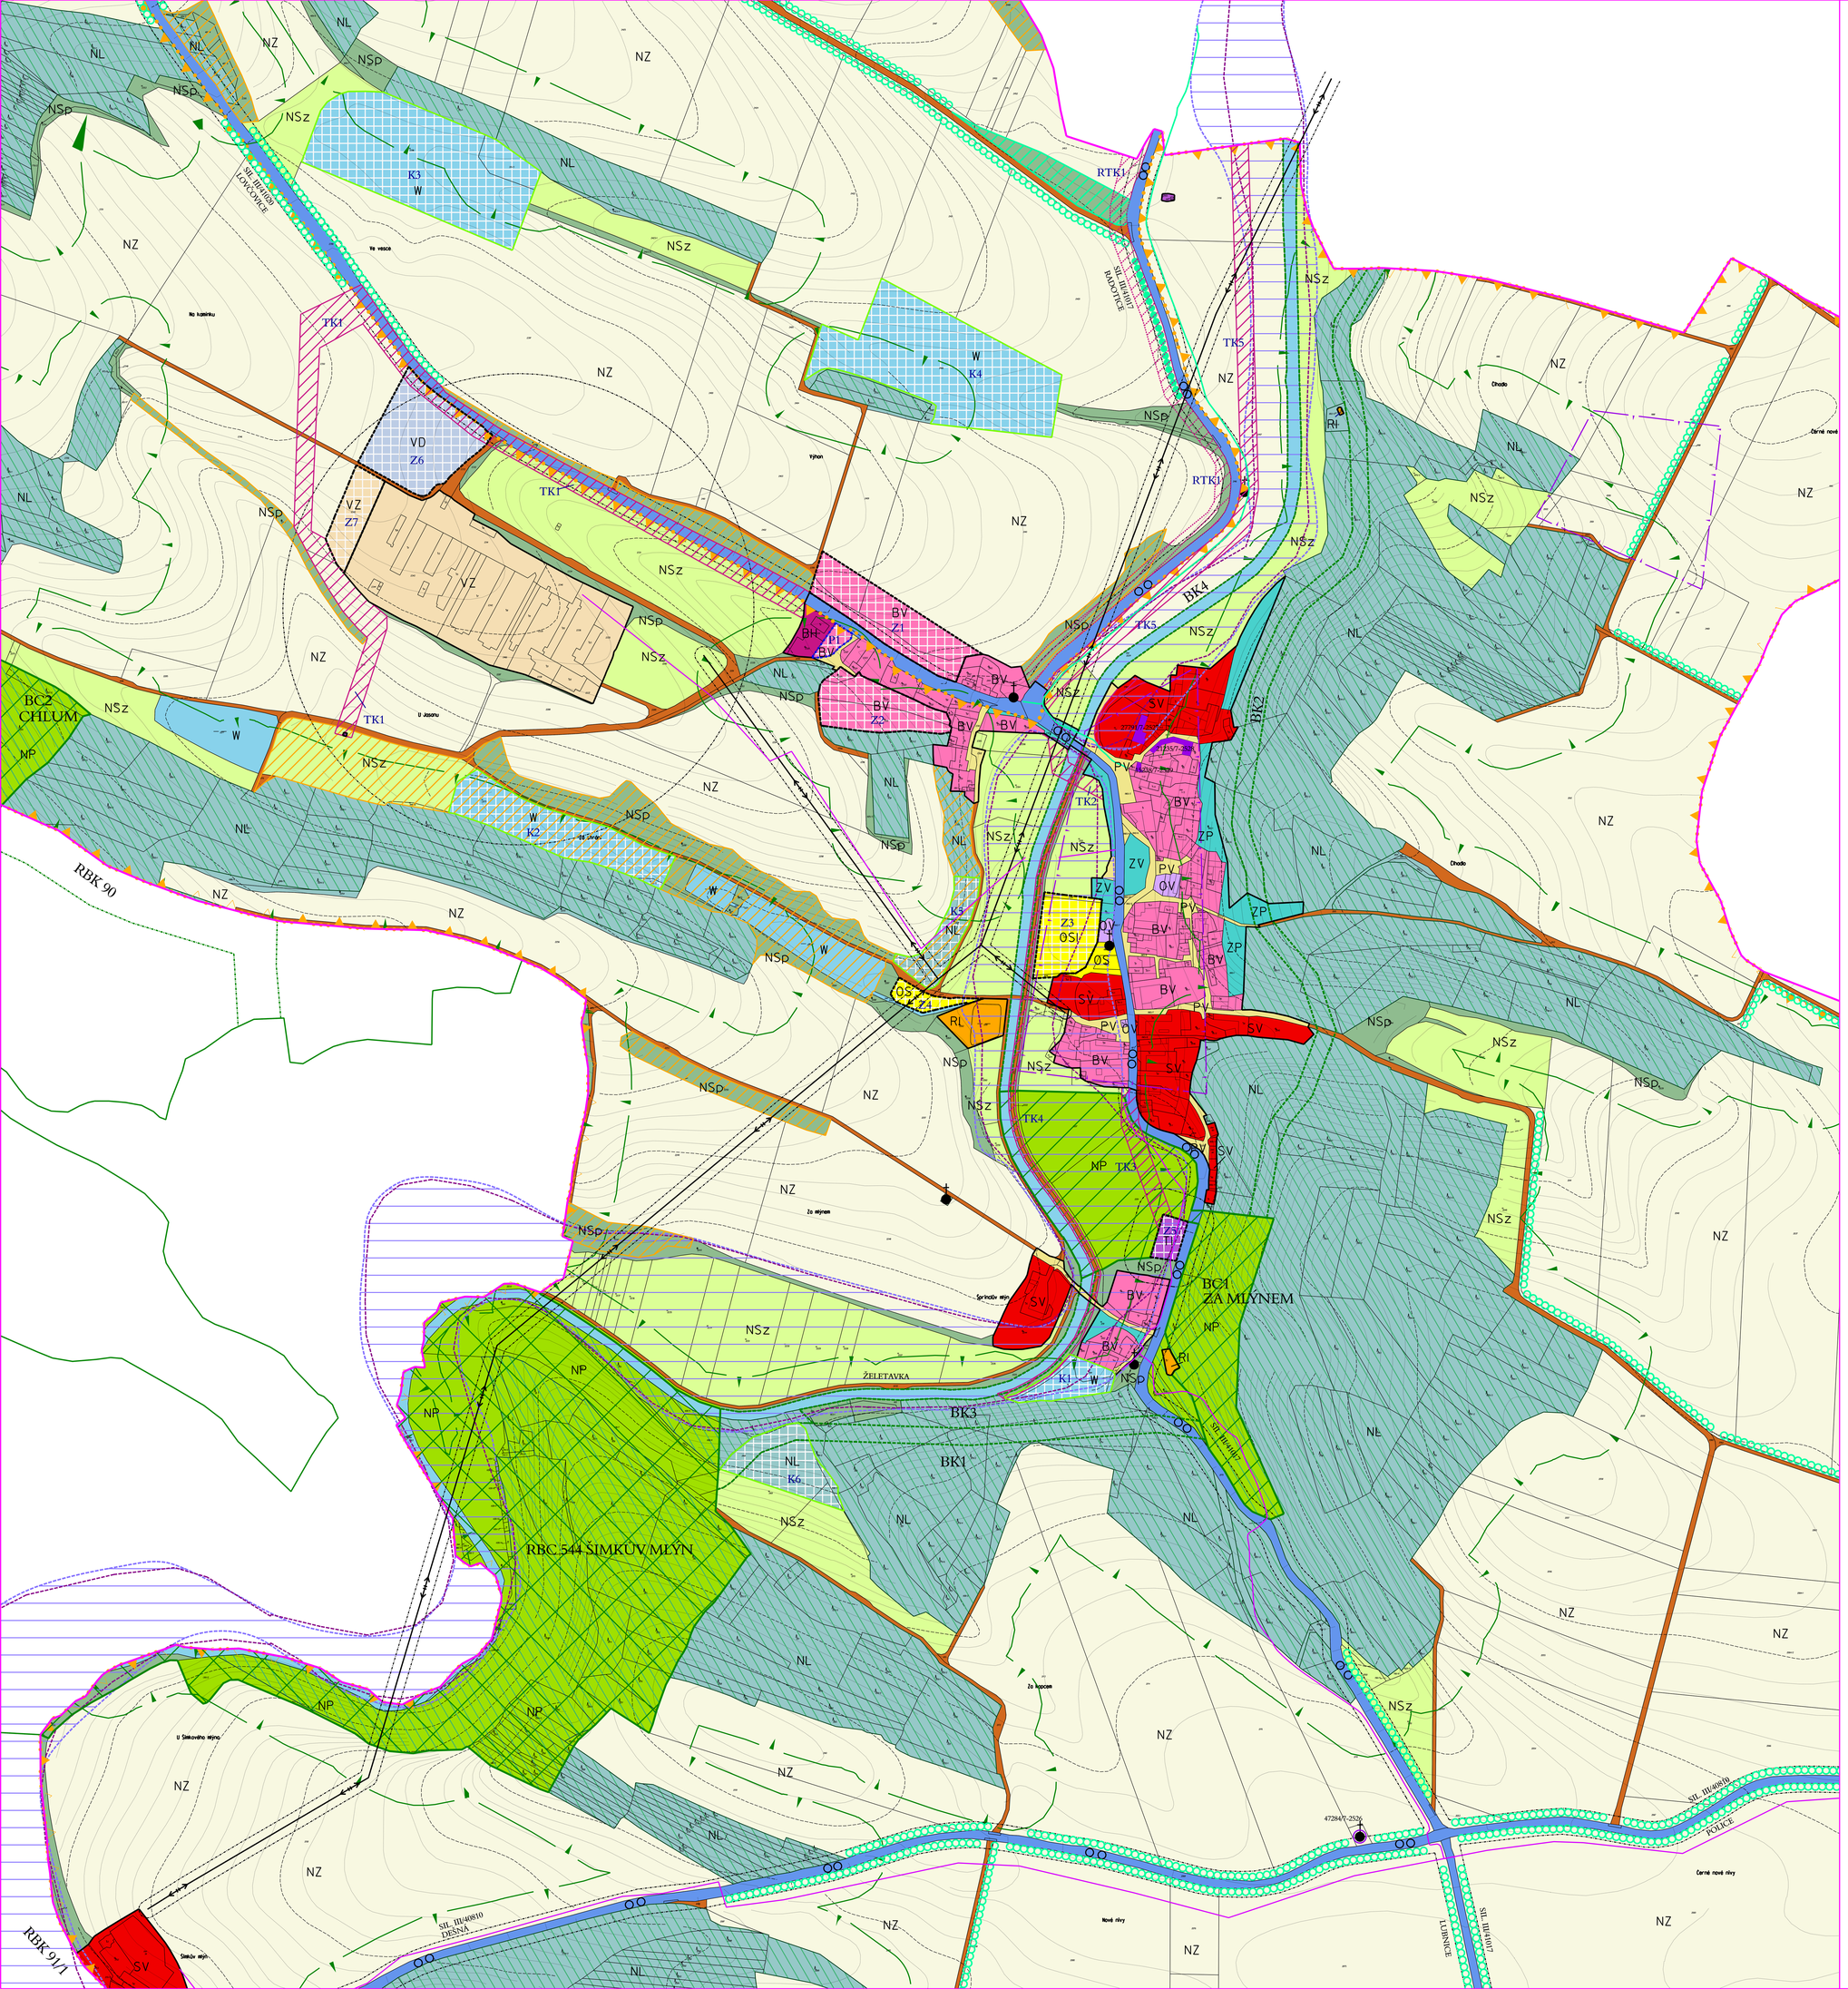

PLOCHY S ROZDÍLNÝM ZPŮSOBEM VYUŽITÍ

	PLOCHY STABILIZOVANÉ	PLOCHY ZMĚN	ÚZEMNÍ REZERVA	
PLOCHY BYDLENÍ	BH			BYDLENÍ V BYTOVÝCH DOMECH
	BV	BV		BYDLENÍ V RODINNÝCH DOMECH VENKOVSKÉ
PLOCHY REKREACE	RI			PLOCHY PRO RODINNOU REKREACI
PLOCHY OBČANSKÉHO VYBAVENÍ	OV			VEŘEJNÁ OBČANSKÁ VYBAVENOST
	OS	OS,OSI		SPORT A TĚLOVÝCHOVA
PLOCHY VEŘEJNÝCH PROSTRANSTVÍ	PV			VEŘEJNÁ PROSTRANSTVÍ
PLOCHY SMÍŠENÉ OBYTNÉ	SV			PLOCHY SMÍŠENÉ VENKOVSKÉ
PLOCHY DOPRAVNÍ INFRASTRUKTURY	DS			PLOCHY SILNIČNÍ DOPRAVY
	DSo			PLOCHY OSTATNÍCH KOMUNIKACÍ
PLOCHY TECHNICKÉ INFRASTRUKTURY	TI			PLOCHY TECHNICKÉHO VYBAVENÍ
PLOCHY VÝROBY A SKLADOVÁNÍ		VD		DROBNÁ A ŘEMESLNÁ VÝROBA
	VZ	VZ		ZEMĚDĚLSKÁ VÝROBA
PLOCHY ZELENĚ	ZV			ZELEŇ NA VEŘEJNÝCH PROSTRANSTVÍCH
	ZP			ZELEŇ PŘÍRODNÍHO CHARAKTERU
PLOCHY VODNÍ A VODOHOSPODÁŘSKÉ	W	W		PLOCHY VODNÍ A VODOHOSPODÁŘSKÉ
PLOCHY ZEMĚDĚLSKÉ	NZ			PLOCHY ZEMĚDĚLSKÉ
PLOCHY LESNÍ	NL	NL		PLOCHY LESNÍ
PLOCHY PŘÍRODNÍ	NP			PLOCHY CHRÁNĚNÝCH ÚZEMÍ A BIOCENTER
PLOCHY SMÍŠENÉ NEZASTAVĚNÉHO ÚZEMÍ	NSp			PLOCHY SMÍŠENÉ PŘÍRODNÍ
	NSz			PLOCHY SMÍŠENÉ ZEMĚDĚLSKÉ

DOPRAVNÍ INFRASTRUKTURA A JEJÍ LIMITY

PLOCHY STABILIZOVANÉ	PLOCHY	ÚZEMNÍ REZERVA	
			OCHRANNÉ PÁSMO SILNICE III. TŘÍDY
OO			CYKLOTRASY

TECHNICKÁ INFRASTRUKTURA A JEJÍ LIMITY

PLOCHY STABILIZOVANÉ	PLOCHY ZMĚN	ÚZEMNÍ REZERVA	
			VEDENÍ VN 22 kV + OCHRANNÉ PÁSMO
			STŘEDOTLAKÝ PLYNOVOD
			SDĚLOVACÍ KABEL
			VODOVOD
			SDĚLOVACÍ KABEL
			KORIDOR TECHNICKÉ INFRASTRUKTURY

OCHRANA PŘED ZÁPLAVAMI

PLOCHY STABILIZOVANÉ	PLOCHY ZMĚN	ÚZEMNÍ REZERVA	
			ZÁPLAVOVÉ ÚZEMÍ VODNÍHO TOKU ŽELETAVKY
			AKTIVNÍ ZÓNA ZÁPLAVOVÉHO ÚZEMÍ

OCHRANA PAMÁTEK

PLOCHY STABILIZOVANÉ	PLOCHY ZMĚN	ÚZEMNÍ REZERVA	
			ÚZEMÍ S ARCHEOLOGICKÝMI NÁLEZY
			NEMOVITÉ KULTURNÍ PAMÁTKY
			MÍSTNÍ PAMÁTKY

OCHRANA STAVEB

PLOCHY STABILIZOVANÉ	PLOCHY ZMĚN	ÚZEMNÍ REZERVA	
			OCHRANNÁ PÁSMA

OCHRANA LESA (PUPFL)

PLOCHY STABILIZOVANÉ	PLOCHY ZMĚN	ÚZEMNÍ REZERVA	
			VZDÁLENOST 50 m OD LESNÍ PŮDY

OCHRANA PŘÍRODY A KRAJINY

PLOCHY STABILIZOVANÉ	PLOCHY ZMĚN	ÚZEMNÍ REZERVA	
			POZEMKY URČENÉ K PLNĚNÍ FUNKCE LESA
			PŘÍRODNÍ PARK ŽELETAVKA

KONCEPCE USPOŘÁDÁNÍ KRAJINY

PLOCHY STABILIZOVANÉ	PLOCHY ZMĚN	ÚZEMNÍ REZERVA	
			REGIONÁLNÍ BIOCENTRUM
			REGIONÁLNÍ BIOKORIDOR
			LOKÁLNÍ BIOCENTRUM
			LOKÁLNÍ BIOKORIDOR
			INTERAKČNÍ PRVKY LINIOVÉ
			INTERAKČNÍ PRVKY PLOŠNÉ
			PLOCHY ZMĚN V KRAJINĚ

VYMEZENÍ ZASTAVĚNÉHO A ZASTAVITELNÉHO ÚZEMÍ

PLOCHY STABILIZOVANÉ	PLOCHY ZMĚN	ÚZEMNÍ REZERVA	
			ZASTAVĚNÉ ÚZEMÍ
			ZASTAVITELNÉ PLOCHY
			PLOCHY PŘESTAVEB

DOPLŇUJÍCÍ IDENTIFIKAČNÍ ÚDAJE

PLOCHY STABILIZOVANÉ	PLOCHY ZMĚN	ÚZEMNÍ REZERVA	
			HRANICE ŘEŠENÉHO ÚZEMÍ
	Z1,P1,K,TK	RTK	IDENTIFIKACE PLOCH

PODPORIL Kraj Vysočina

ved. a zodp.projektant	Ing.arch.Jiří Hašek	Urbanistické středisko JIHLAVA, spol.s r.o. Matky Boží 11, 58601 Jihlava tel: 567 309 463 e-mail: urban.stred@ic.cz
vypracoval	Dana Menšíková	
zadavatel	Obec Bačkovice	
pořizovatel	Městský úřad Moravské Budějovice	
ODŮVODNĚNÍ ÚZEMNÍHO PLÁNU BAČKOVICE	formát	
	datum	04/2014
	stupeň	
	zak.číslo	
KOORDINAČNÍ VÝKRES - VÝŘEZ	měřítko 1: 2880	číslo výkr. 4b