


MEZIŘÍČKO

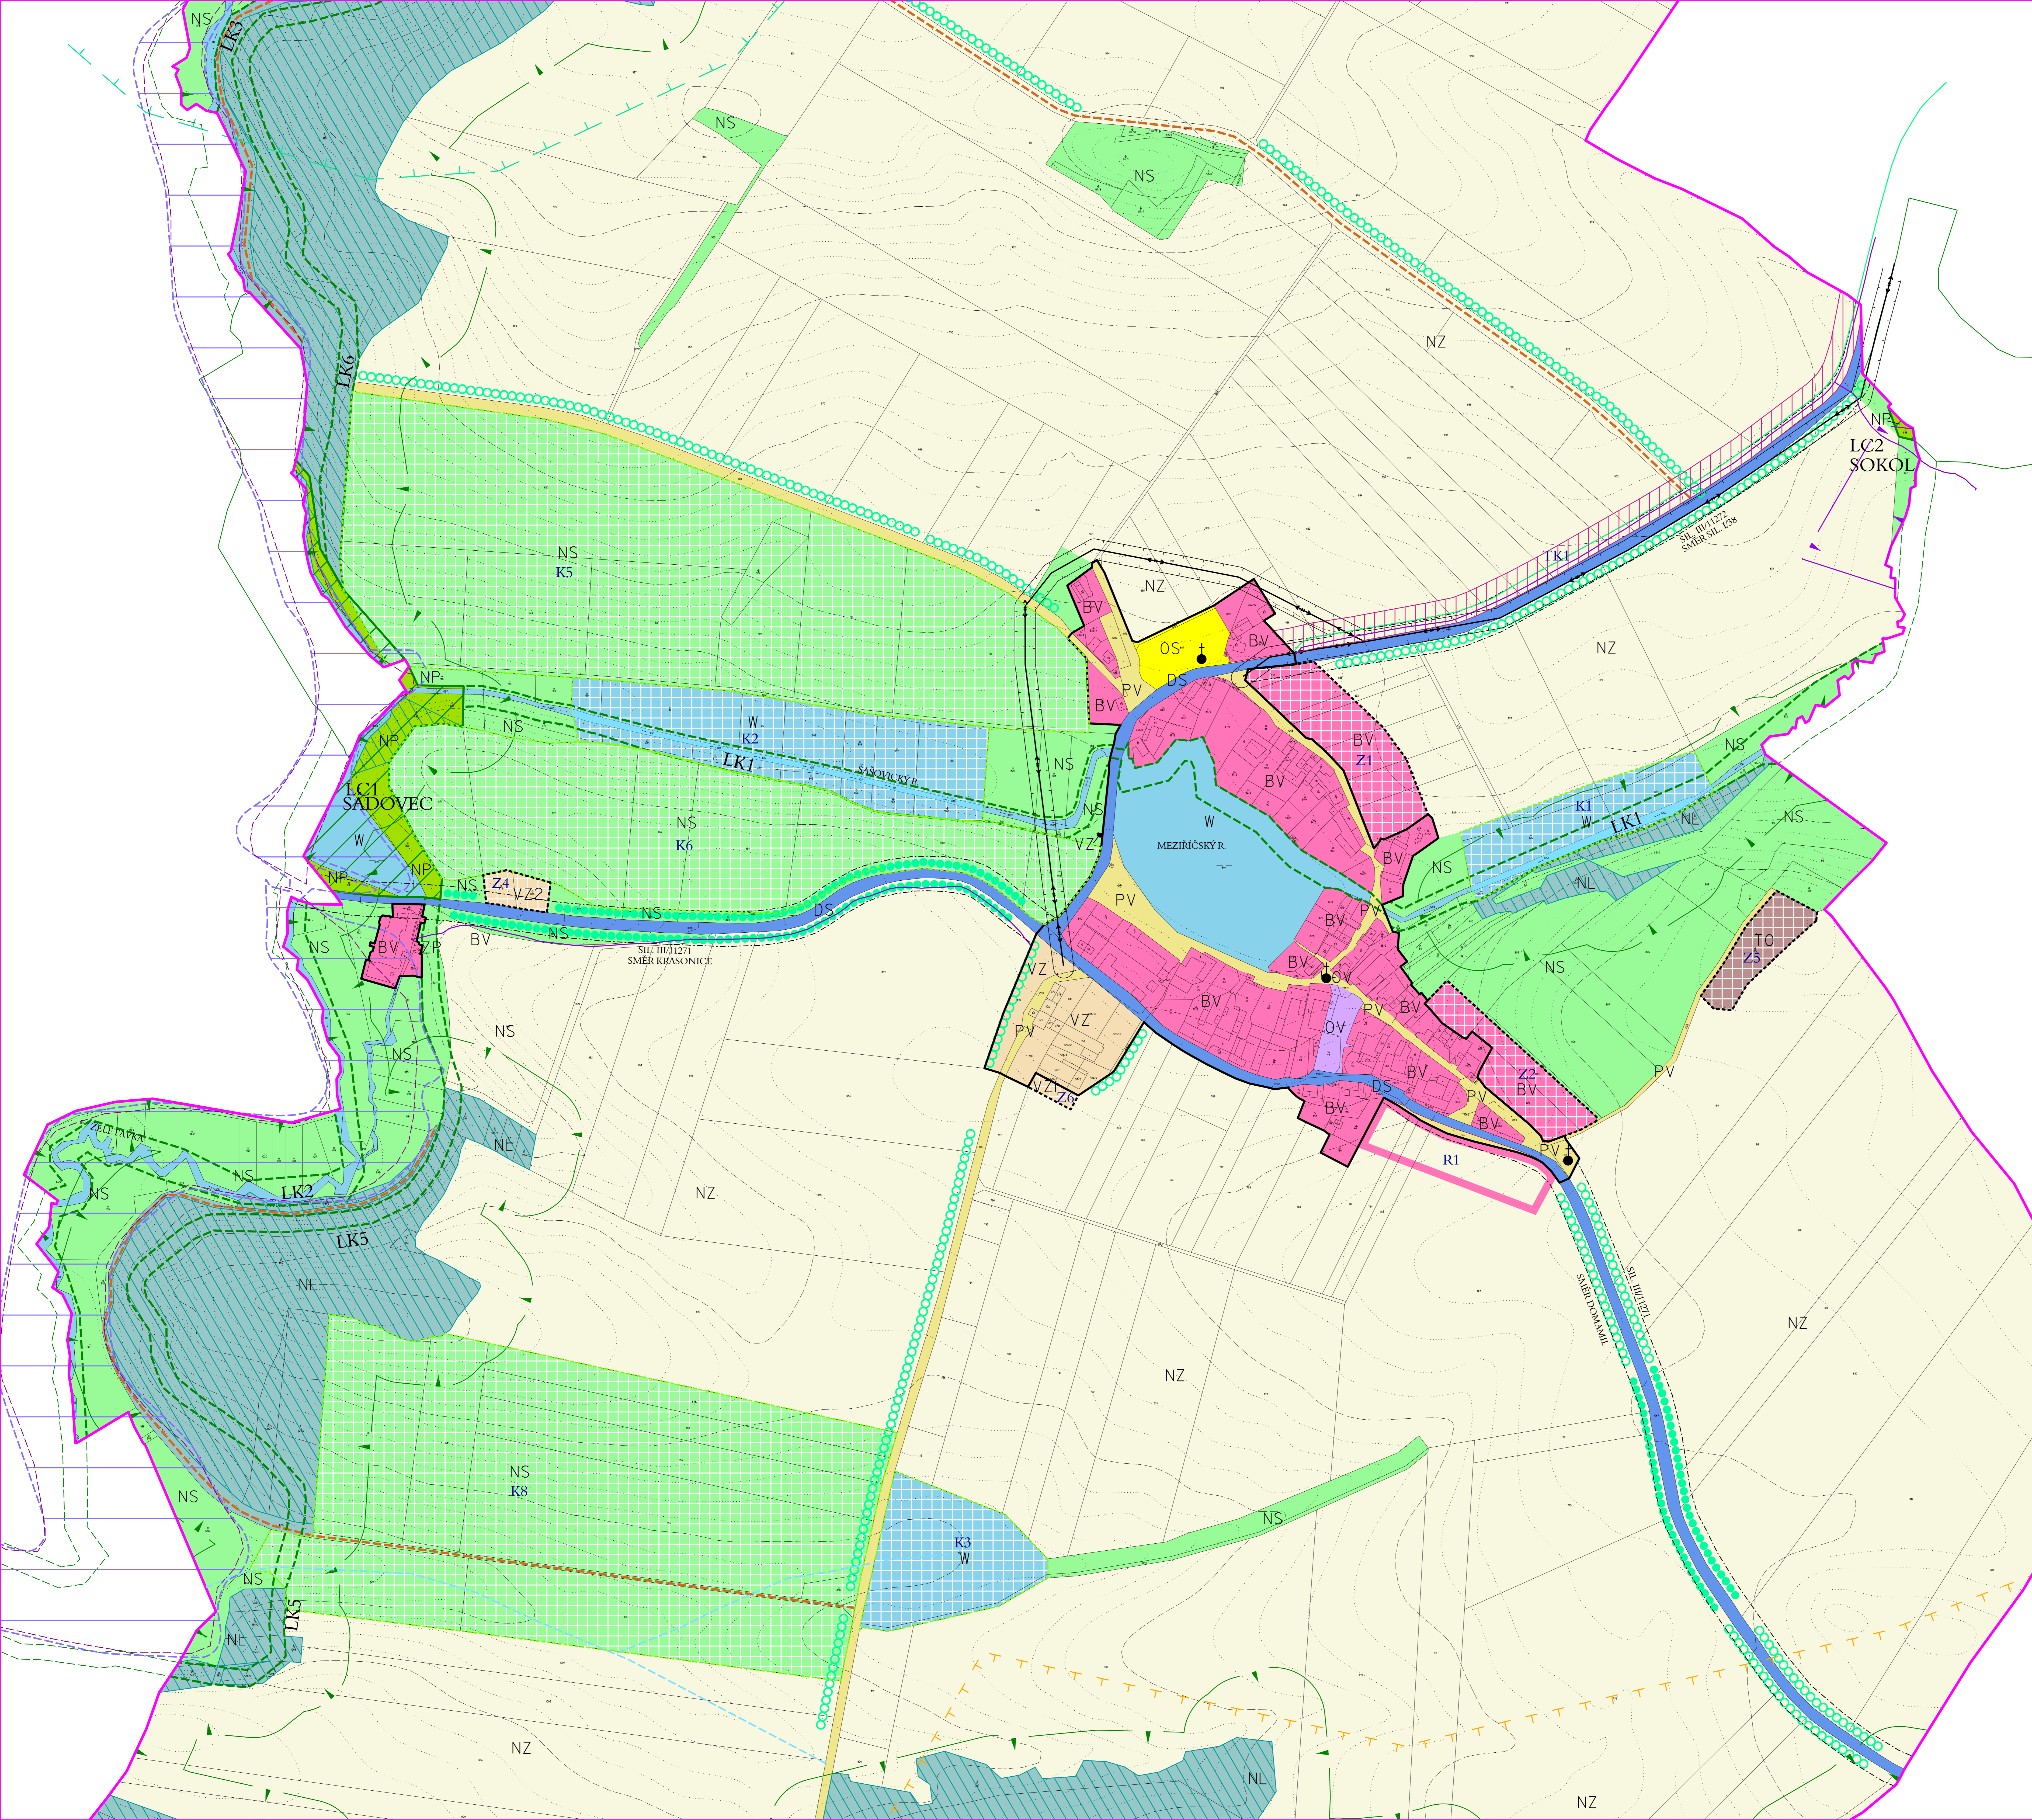

PLOCHY S ROZDÍLNÝM ZPŮSOBEM VYUŽITÍ

PLOCHY VYKLENÉ	PLOCHY STABILIZOVANÉ	PLOCHY ZMĚN	PLOCHY ÚZEMNÍ REZERVA	
BV	BV	BV		BYDLENÍ - V RODINNÝCH DOMECH - VENKOVSKÉ
RH	RH	RH		REKREACE - PLOCHY STAVBY PRO HROMADNOU REKREACI
OV	OV	OV		OBČANSKÉ VYBAVENÍ - VEŘEJNÁ INFRASTRUKTURA
OS	OS	OS		OBČANSKÉ VYBAVENÍ - TĚLOVÝCHOVNÁ A SPORTOVNÍ ZAŘÍZENÍ
DS	DS	DS		DOPRAVNÍ INFRASTRUKTURA - SILNIČNÍ
				PLOCHY PRO STAVBY A ZAŘÍZENÍ PRO NAKLÁDÁNÍ S ODPADY
VZ	VZ, VZ2	VZ, VZ2		VÝROBA A SKLADOVÁNÍ - ZEMĚDĚLSKÁ VÝROBA
PV	PV	PV		VEŘEJNÁ PROSTRANSTVÍ
W	W	W		PLOCHY VODNÍ A VODOHOSPODÁŘSKÉ
NZ	NZ	NZ		PLOCHY ZEMĚDĚLSKÉ
NL	NL	NL		PLOCHY LESNÍ
NP	NP	NP		PLOCHY PŘÍRODNÍ
NS	NS	NS		PLOCHY SMÍŠENÉ NEZASTAVĚNÉHO ÚZEMÍ

DOPRAVNÍ INFRASTRUKTURA A JEJÍ LIMITY

STAV	NÁVRH	ÚZEMNÍ REZERVA	
			OCHRANNÉ PÁSMO SILNICE III. TŘÍDY
			OSTATNÍ KOMUNIKACE (POLNÍ A LESNÍ CESTY)
			CĚLÉ ŘEŠENÉ ÚZEMÍ SE NACHÁZÍ V LETECKÉM KORIDORU LK TRÁ 14 ČASLAVICE

TECHNICKÁ INFRASTRUKTURA A JEJÍ LIMITY

STAV	NÁVRH	ÚZEMNÍ REZERVA	
			VEDENÍ VN 22 kV + OCHRANNÉ PÁSMO
			STŘEDOTLAKÝ PLYNOVOD
			SĚŤOVACÍ KABEL
			KORIDOR TECHNICKÉ INFRASTRUKTURY

OCHRANA PŘED ZÁPLAVAMI

STAV	NÁVRH	ÚZEMNÍ REZERVA	
			ZÁPLAVOVÉ ÚZEMÍ
			AKTIVNÍ ZÓNA ZÁPLAVOVÉHO ÚZEMÍ

OCHRANA PAMÁTEK

STAV	NÁVRH	ÚZEMNÍ REZERVA	
			ÚZEMÍ S ARCHEOLOGICKÝMI NÁLEZY
			PAMÁTKY MÍSTNÍHO VÝZNAMU

OCHRANA LESA (PUPPL)

STAV	NÁVRH	ÚZEMNÍ REZERVA	
			VZDÁLENOST 50 m OD OKRAJE LESA

OCHRANA PŘÍRODY A KRAJINY

STAV	NÁVRH	ÚZEMNÍ REZERVA	
			OSA MIGRAČNÍHO KORIDORU
			MIGRAČNÍ KORIDOR
			MIGRAČNĚ VÝZNAMNÉ ÚZEMÍ
			CĚLÉ ŘEŠENÉ ÚZEMÍ SE NACHÁZÍ V OBLASTI MORAVSKOBUDĚJOVICKO
			POZEMKY URČENÉ K PLNĚNÍ FUNKCE LESA
			OSTATNÍ DROBNÉ VODNÍ TOKY V KRAJINĚ

KONCEPCE USPOŘÁDÁNÍ KRAJINY

STAV	NÁVRH	ÚZEMNÍ REZERVA	
			LOKÁLNÍ BIOCENTRUM
			LOKÁLNÍ BIOKORIDOR
			INTERAKČNÍ PRVKY LINIOVÉ
			PLOCHY ZMĚN V KRAJINĚ

VYMEZENÍ ZASTAVĚNÉHO A ZASTAVITELNÉHO ÚZEMÍ

STAV	NÁVRH	ÚZEMNÍ REZERVA	
			ZASTAVĚNÉ ÚZEMÍ
			ZASTAVITELNÉ PLOCHY

DOPLNJÍCÍ IDENTIFIKAČNÍ ÚDAJE

STAV	NÁVRH	ÚZEMNÍ REZERVA	
			HŘANICE ŘEŠENÉHO ÚZEMÍ - k. ú. Meziříčko u Moravských Budějovic
	Z.K,TK	R	IDENTIFIKACE PLOCH



vedoucí projektant	Ing. arch. Jiří Hašek	Urbanistické středisko JHLAVA, spol. s r.o. Mlýnský náhon 11, 56601 Jihlava tel: 567 509 461 e-mail: urban@jhlava.cz	
vypracoval	Dana Menšíková		
zadavatel	Obec Meziříčko		
pořizovatel	Městský úřad Moravské Budějovice		
ODŮVODNĚNÍ ÚZEMNÍHO PLÁNU MEZIŘÍČKO		formát	08/2020
KOORDINAČNÍ VÝKRES - VÝŘEZ		datum	
		stupeň	
		zak. číslo	
		měřítko	číslo výkr.
		1:2880	4b