


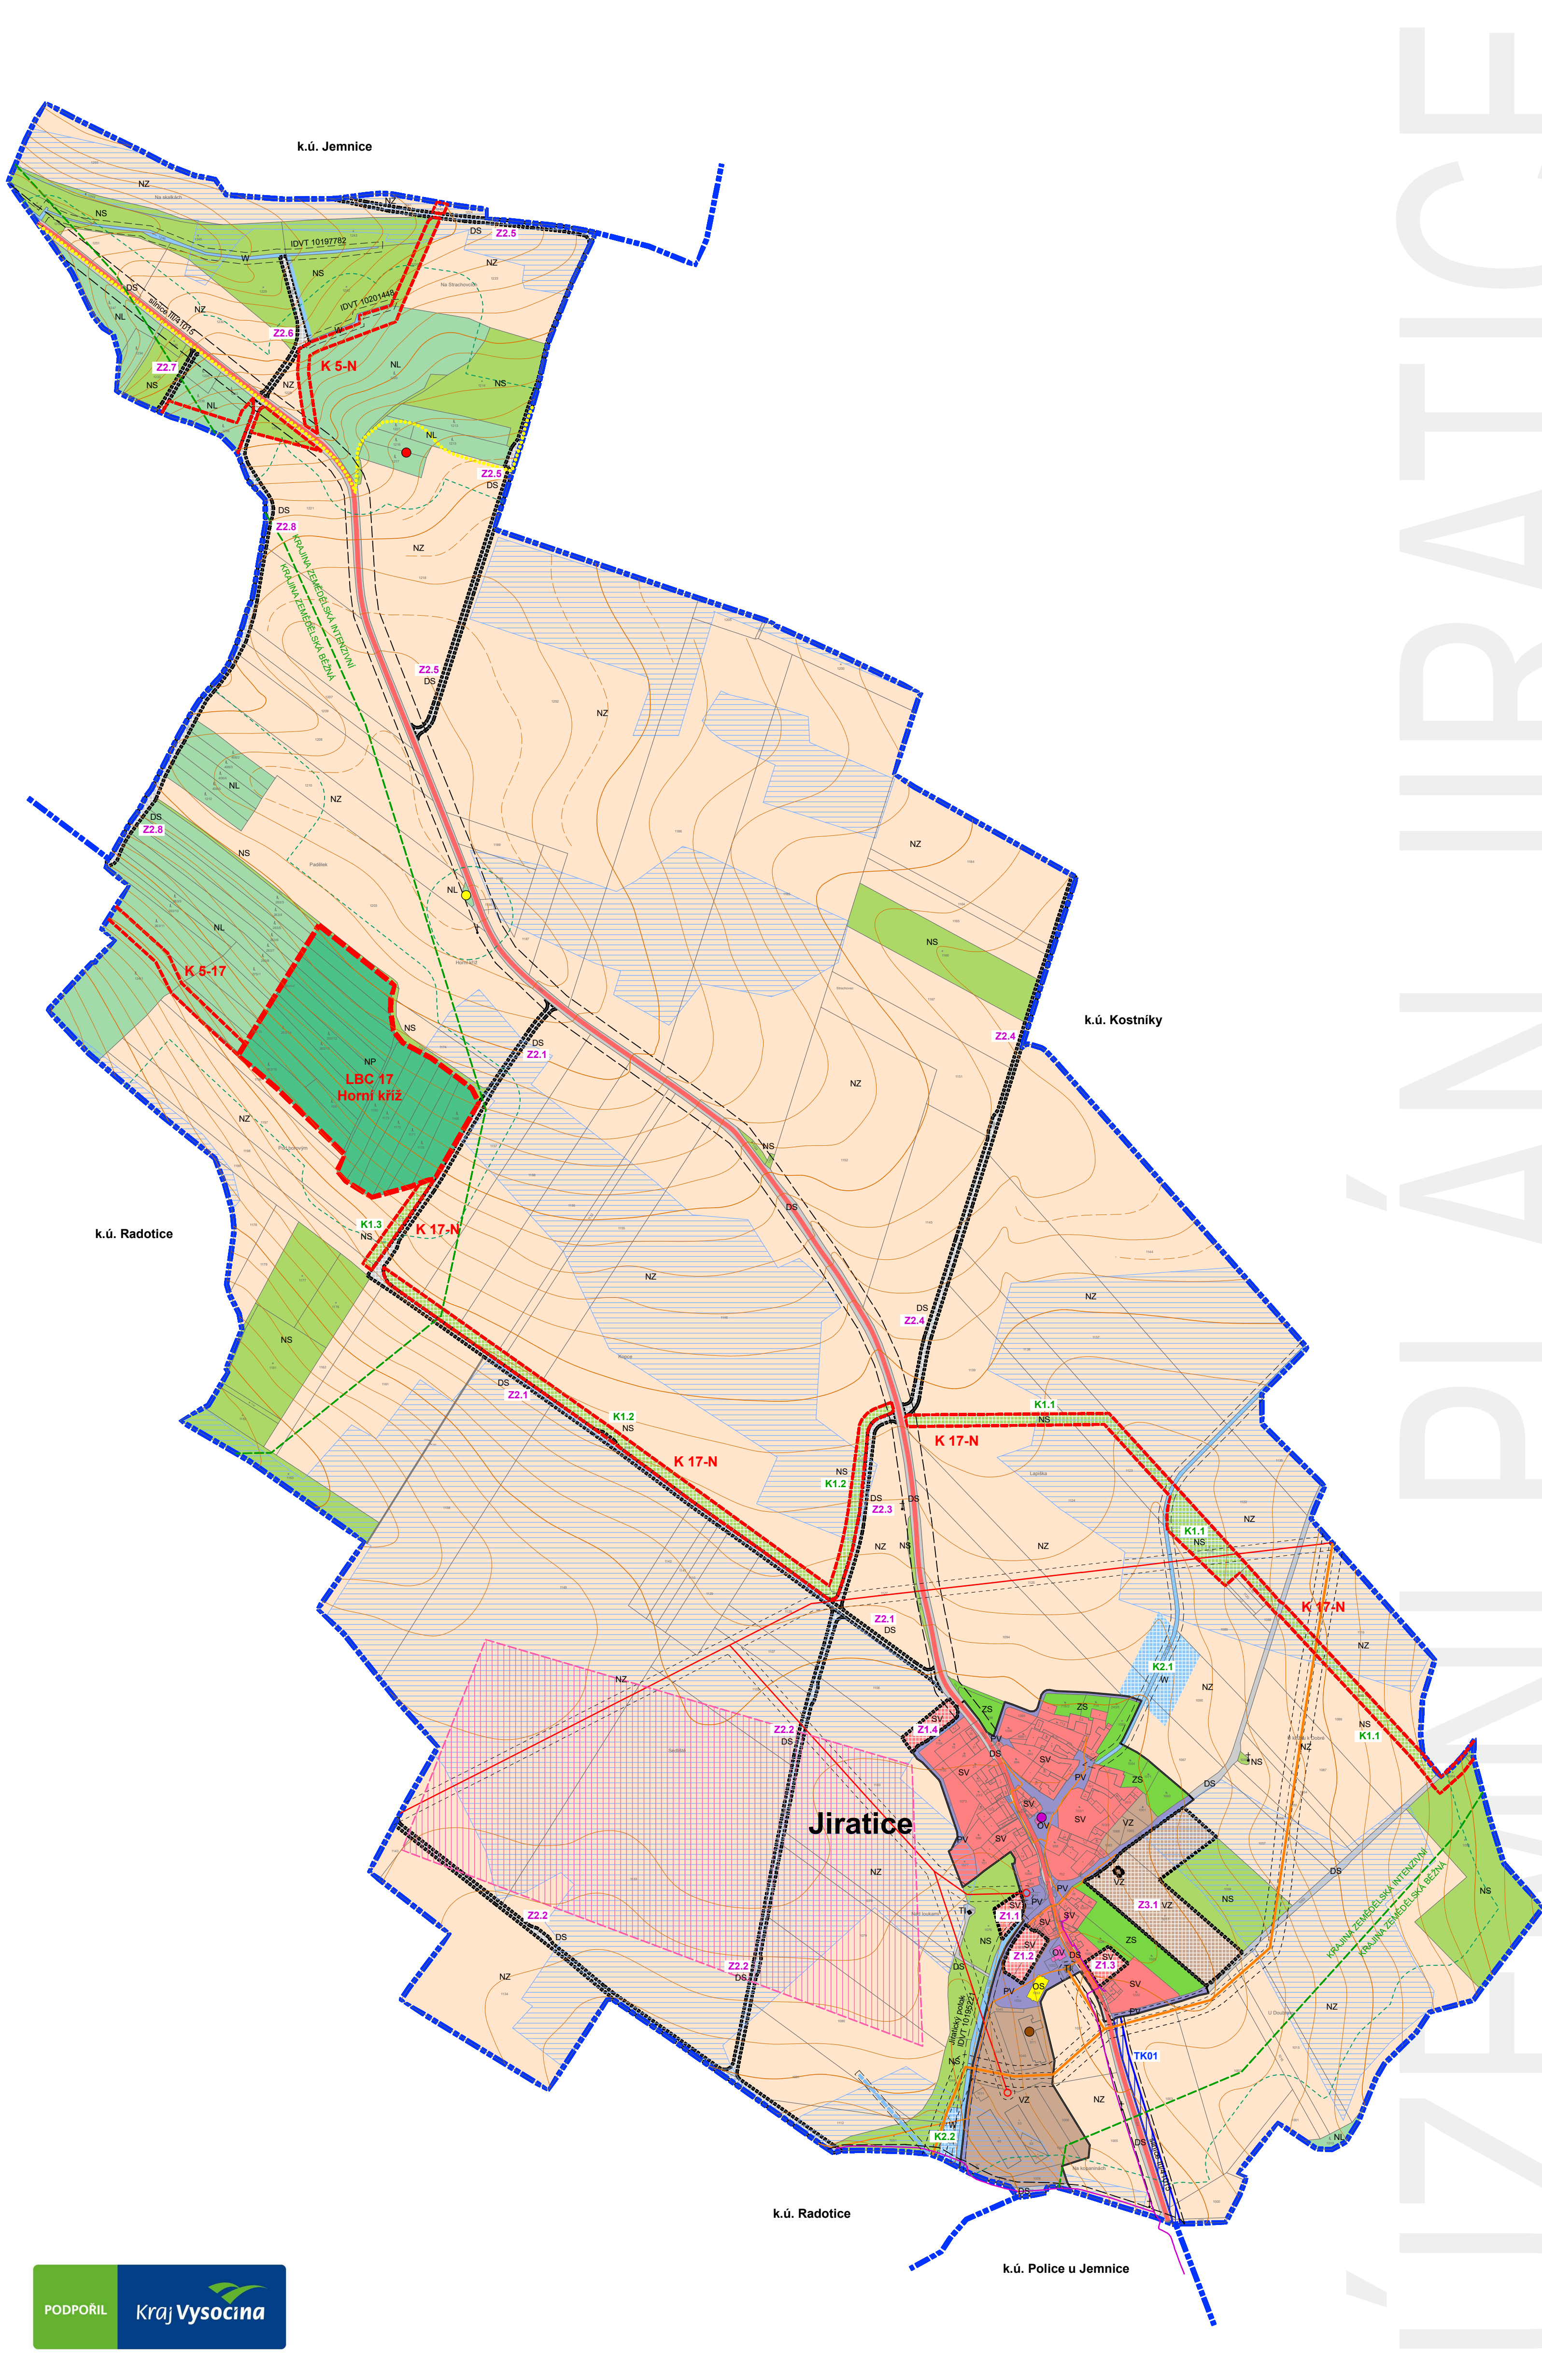

LEGENDA - KOORDINAČNÍ VÝKRES

- HRANICE ŘEŠENÉHO ÚZEMÍ (k.ú. Jiratice)
- ZASTAVĚNÉ ÚZEMÍ K 31.12.2015
- PLOCHY ZASTAVITELNÉ
- PLOCHY ZMĚN V KRAJINĚ
- KORIDORY TECHNICKÉ INFRASTRUKTURY
- VRSTEVNICE

PLOCHY S ROZDÍLNÝM ZPŮSOBEM VYUŽITÍ

PLOCHY STABILIZOVANÉ	PLOCHY ZMĚN	
SV	SV	PLOCHY SMÍŠENÉ OBYTNÉ - venkovské
OV		PLOCHY OBČANSKÉHO VYBAVENÍ - veřejná infrastruktura
OS		PLOCHY OBČANSKÉHO VYBAVENÍ - tělovýchovná a sportovní zařízení
DS	DS	PLOCHY DOPRAVNÍ INFRASTRUKTURY - silniční
TI		PLOCHY TECHNICKÉ INFRASTRUKTURY - inženýrské sítě
VZ	VZ	PLOCHY VÝROBY A SKLADOVÁNÍ - zemědělská výroba
PV		PLOCHY VEŘEJNÝCH PROSTRANSTVÍ
ZS		PLOCHY ZELENÉ - soukromá a vyhrazená
W	W	PLOCHY VODNÍ A VODOHOSPODÁŘSKÉ
NZ		PLOCHY ZEMĚDĚLSKÉ
NL		PLOCHY LESNÍ
NP		PLOCHY PŘÍRODNÍ
NS	NS	PLOCHY SMÍŠENÉ NEZASTAVĚNÉHO ÚZEMÍ

OCHRANA PŘÍRODNÍCH A KRAJINNÝCH HODNOT

- ÚZEMNÍ SYSTÉM EKOLOGICKÉ STABILITY - LOKÁLNÍ BIOCENTRUM
- ÚZEMNÍ SYSTÉM EKOLOGICKÉ STABILITY - LOKÁLNÍ BIOKORIDOR
- OZNAČENÍ ÚZEMNÍHO SYSTÉMU EKOLOGICKÉ STABILITY
- HRANICE OBLASTÍ KRAJINNÉHO TYPU
- VLOŽENÉ INVESTICE DO PŮDY - MELIORACE
- HLAVNÍ ODVODŇOVACÍ ZAŘÍZENÍ
- VODNÍ TOKY
- IDVT 10192625
- OZNAČENÍ VODNÍCH TOKŮ
- OCHRANNÉ A MANIPULAČNÍ PÁSMO VODNÍCH TOKŮ A VODNÍCH DĚL
- 50M PÁSMO OD OKRAJE LEŠA

OCHRANA HISTORICKÝCH, KULTURNÍCH A URBANISTICKÝCH HODNOT

- ARCHITEKTONICKY CENNÁ STAVBA - KAPLE SV. FLORIÁNA
- VÝZNAMNÝ VYHLÍDKOVÝ BOD - HORNÍ KŘÍŽ
- PAMÁTKY MÍSTNÍHO VÝZNAMU
- ÚZEMÍ S ARCHEOLOGICKÝMI NÁLEZY

OCHRANA CIVILIZAČNÍCH HODNOT


- SILNICE III. TŘÍDY
- CYKLOSTEZKA
- VTL PLYNOVOD
- STL PLYNOVOD
- VEDENÍ VN ELEKTRICKÉ ENERGIE
- TRANSFORMAČNÍ STANICE
- TELEKOMUNIKAČNÍ VEDENÍ
- OCHRANNÉ PÁSMO TRAS DOPRAVNÍ INFRASTRUKTURY
- BEZPEČNOSTNÍ PÁSMO VTL PLYNOVODU
- OCHRANNÉ PÁSMO TRAS TECHNICKÉ INFRASTRUKTURY
- STARÉ EKOLGICKÉ ZÁTĚŽE
- BROWNFIELD

ŘEŠENÉ ÚZEMÍ JE SOUČÁSTÍ KRAJINNÝCH TYPŮ KRAJINA ZEMĚDĚLSKÁ INTENZIVNÍ A KRAJINA ZEMĚDĚLSKÁ BEŽNÁ
CELÉ ŘEŠENÉ ÚZEMÍ JE SOUČÁSTÍ OBLASTI KRAJINNÉHO RÁZU CZ0610-OB011 MORAVSKOBUDĚJOVICKO.
CELÉ ŘEŠENÉ ÚZEMÍ JE VE SMYSLU ZÁKONA Č. 20/1987 SB. V PLATNÉM ZNĚNÍ POVAŽOVÁNO ZA ÚZEMÍ S ARCHEOLOG. NÁLEZY.
CELÉ ŘEŠENÉ ÚZEMÍ JE VE SMYSLU ZÁKONA Č. 254/2001 SB. V PLATNÉM ZNĚNÍ ZAŘAZENO DO SEZNAMU ZRANITELNÝCH OBLASTÍ.

ODŮVODNĚNÍ ÚZEMNÍHO PLÁNU



DISprojekt s.r.o.
HAVLÍČKOVO NABŘEŽÍ 37, 674 01 TŘEBÍČ
IČO 60715227 DIČ CZ60715227
E-MAIL: DISPROJEKT@VOLNY.CZ
TEL: +420 603 522 531

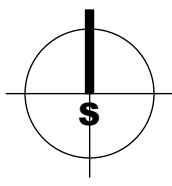

VED.PROJ. Ing. arch. Milan Grygar
ZODP.PROJ. Ing. arch. Milan Grygar
KRESLIL: Ing. Lukáš Petr, Helena Fischerová
OBJEDNATEL: Obec Jiratice
POŘIZOVATEL: Městský úřad Moravské Budějovice, OVÚP

STUPEŇ OOP
DATUM 09/2016
Č. ZAK. 08/2015
MĚŘÍTKO 1 : 5000

AKCE: **Územní plán Jiratice**

Č.PARÉ:

VÝKRES: **Koordináční výkres**

Č. VÝKRESU **5**