


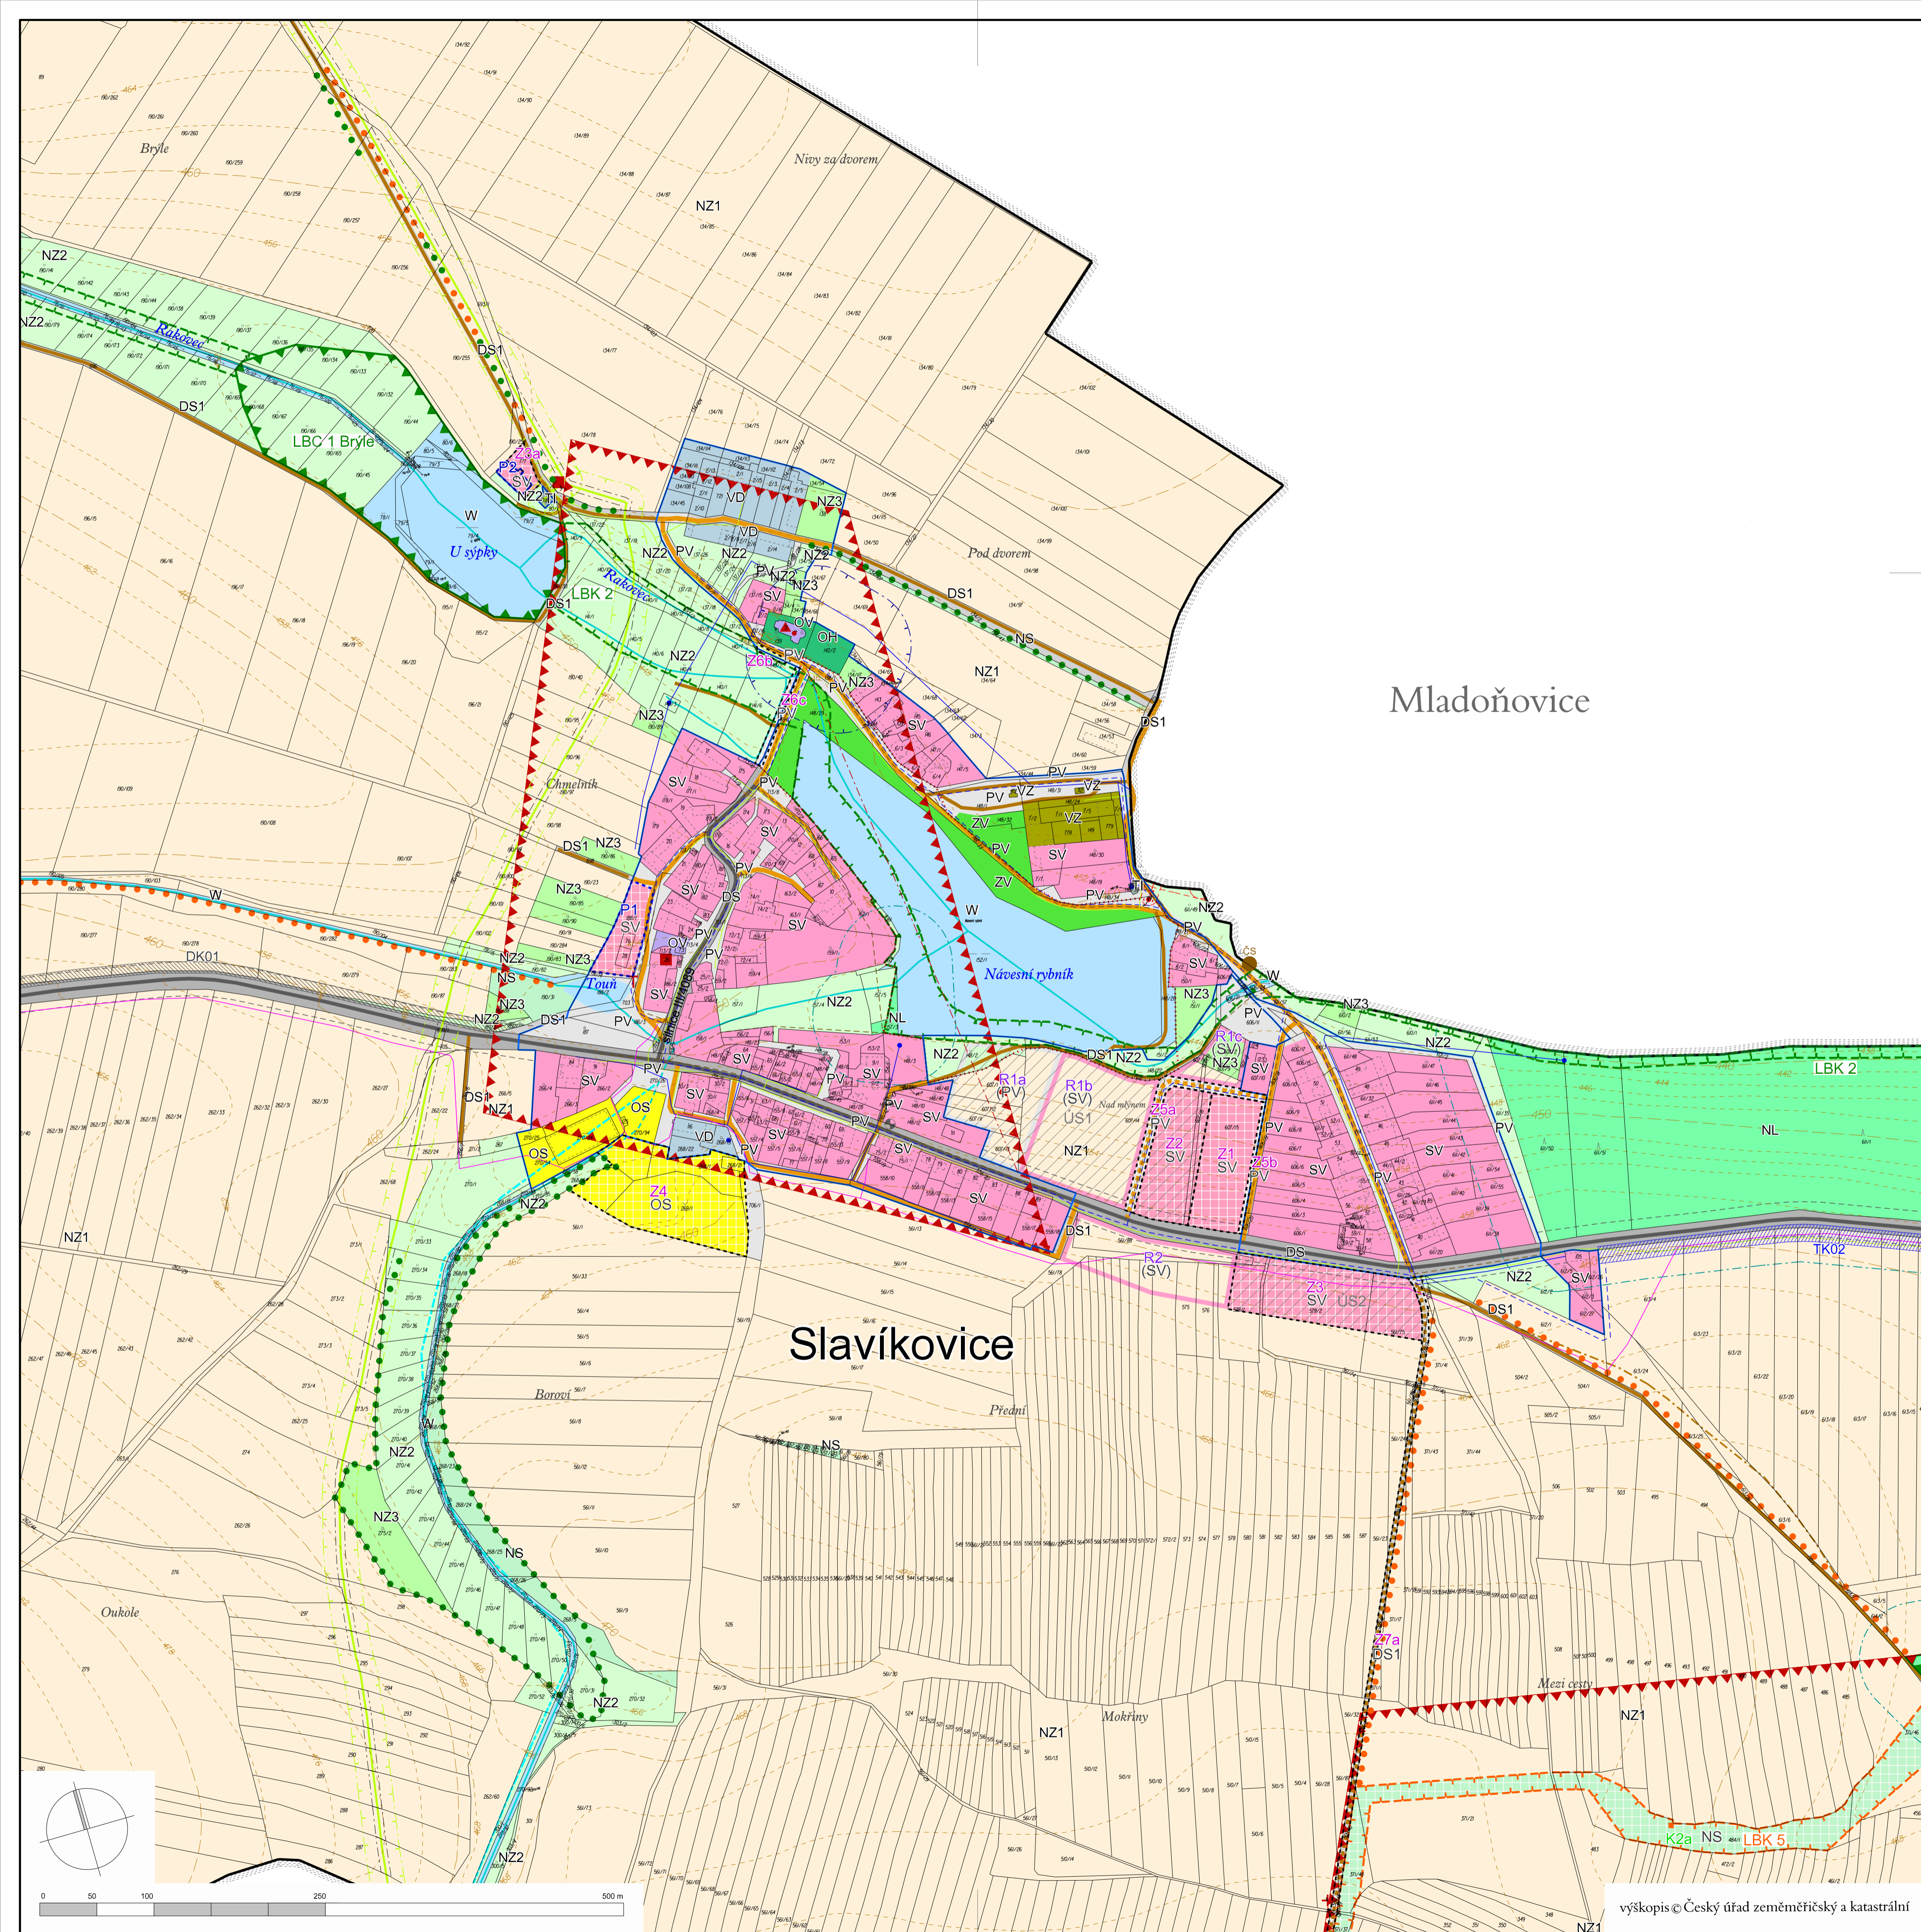

SLAVÍKOVICE



<p>— Hranice řešeného území</p> <p>— Hranice katastrálních území</p> <p>— Hranice zastavěného území k 1.2.2016</p> <p>— Zastavitelné plochy - hranice a označení</p> <p>— Plochy přestavby - hranice a označení</p> <p>— Plochy změn v krajině - označení</p> <p>— Územní rezervy - označení</p> <p>— Plochy, ve kterých je rozhodování podmíněno zpracováním územní studie</p> <p>— Veřejná infrastruktura - koridory</p> <p>— Koridor technické infrastruktury - vodovodní přívaděč</p> <p>— Koridor dopravní infrastruktury - cyklostezka</p>	<p>stav návrh</p> <p>— Lokální biokoridor</p> <p>— Lokální biocentrum</p> <p>— Liniová a rozptýlená zelen</p> <p>— Liniová a rozptýlená zelen (protierozní opatření)</p> <p>— Hydrologie</p> <p>— Vodní plochy a toky</p> <p>— Kulturní hodnoty</p> <p>— Nemožná kulturní památka</p> <p>— Významná stavební dominanta</p> <p>— Urbanistická hodnota</p> <p>— Válečný hrob</p> <p>— Architektonicky cenná stavba</p> <p>— Objekty drobné architektury (boží muka, kříže, atd.)</p> <p>— Významný průhled (osa) na kostel</p> <p>— Dopravní infrastruktura (DI)</p> <p>— Železniční trať</p> <p>— Silnice II. a III. třídy</p> <p>— Místní komunikace</p> <p>— Vybrané účelové komunikace</p> <p>— Cyklotrasy</p> <p>— Autobusová zastávka</p> <p>— Technická infrastruktura (TI)</p> <p>— Nadzemní el. vedení VN 22 kV</p> <p>— Trafostanice</p> <p>— VTL plynovod, ochranné pásmo VTL plynovodu - 4/0m</p> <p>— STL plynovod (OP STL plynovodu: mimo zastavěné území - 4/0m, v ZU - 1/0m)</p> <p>— Regulační stanice</p> <p>— Komunikační kabel podzemní</p> <p>— Vodovod</p> <p>— Vodní zdroj</p> <p>— Kanalizace splašková</p> <p>— Čerpací stanice kanalizace</p> <p>— Další graficky vyznačené limity využití území</p> <p>— Ochranná pásma nadzemního el. vedení VN - 7/0 m (od krajního vodiče na obě strany)</p> <p>— Bezpečnostní pásmo VTL plynovodu</p> <p>— Ochranná pásma dráhy - železnice - 60 m (od ohybu koleje)</p> <p>— Silniční ochranná pásma: silnice II. a III. tř. - 15 m (od osy vozovky)</p> <p>— Vodní toky (ochranné pásmo - pásmo pro uložení povodňových usazenin v korýtech vodního toku při výskytu spory vodního toku, u drobných vodních toků - neplyne v šířce do 6 m od břehové čáry)</p> <p>— Investice do půdy za účelem zlepšení úrodnosti - hlavní odvodovací zařízení (dvoj. ÚAP)</p> <p>— Ochranné pásmo lesa - 50 m</p> <p>— Ochranné pásmo hřbitova</p> <p>— Území s archeologickými nálezky</p> <p>— Hranice typů krajiny (ZÚR krajiny vnošovina)</p> <p>— Návrh přírodního parku železnice</p>
--	--

PLOCHY S ROZDÍLNÝM ZPŮSOBEM VYUŽITÍ:

PLOCHY SMÍŠENÉ OBYTNÉ
 plochy smíšené obytné - venkovské

PLOCHY OBČANSKÉHO VYBAVENÍ
 občanské vybavení - veřejná infrastruktura
 občanské vybavení - tělovýchovná a sportovní zařízení
 občanské vybavení - hřbitovy

PLOCHY DOPRAVNÍ INFRASTRUKTURY
 dopravní infrastruktura - silnice
 dopravní infrastruktura - místní, účelové a pěší komunikace
 dopravní infrastruktura - železnice

PLOCHY TECHNICKÉ INFRASTRUKTURY
 technická infrastruktura - inženýrské sítě

PLOCHY VÝROBY A SKLADOVÁNÍ
 výroba a skladování - zemědělská výroba
 výroba a skladování - drobná a řemeslná výroba

PLOCHY VEŘEJNÝCH PROSTRANSTVÍ
 veřejná prostranství

PLOCHY VEŘEJNÉ ZELEŇ
 veřejná prostranství - veřejná zelen

PLOCHY VODNÍ A VODOHOSPODÁŘSKÉ
 plochy vodní a vodo hospodářské

PLOCHY ZEMĚDĚLSKÉ
 plochy zemědělské - orná půda
 plochy zemědělské - trvalé travní porosty
 plochy zemědělské - zahrady, sady

PLOCHY LESNÍ
 plochy lesní

PLOCHY SMÍŠENÉ NEZASTAVĚNÉHO ÚZEMÍ
 plochy smíšené nezastavěného území

Di ZÚR KV je celk. řešení území zahrzeno do oblasti krajinného rázu: CZ0614-0B011 MORAVSKOBUDĚJOVICKO.
 Di ZÚR KV je celk. řešení území zahrzeno do specifické oblasti krajinného významu SOB4 JEMNICKO.
 Di ZÚR KV je řešení území zahrzeno do těchto vymezených krajinných typů: "krajinné zemědělské intenzivní" a do "krajinné zemědělské běžné".

KOORDINAČNÍ VÝKRES - VÝŘEZ B4

AKCE:	ÚZEMNÍ PLÁN SLAVÍKOVICE
ZHOTOVITEL:	ING. ARCH. MICHAL LESKOVJAN, Čoupkových 12, 624 00 Brno
ZODPOVĚDNÝ PROJEKTANT:	Ing. arch. Michal Leskovjan
SPOLUPRÁCE:	ÚSES - Ing. Hana Zemanová, Ing. Štěpán Malach
DATUM:	02/2016
MĚŘÍTKO:	1 : 2880
OBJEDNATEL:	Obec SLAVÍKOVICE
POŘIZOVATEL:	Městský úřad Moravské Budějovice, Odbor výstavby a územního plánování

