


ÚZEMNÍ PLÁN BOHUŠICE

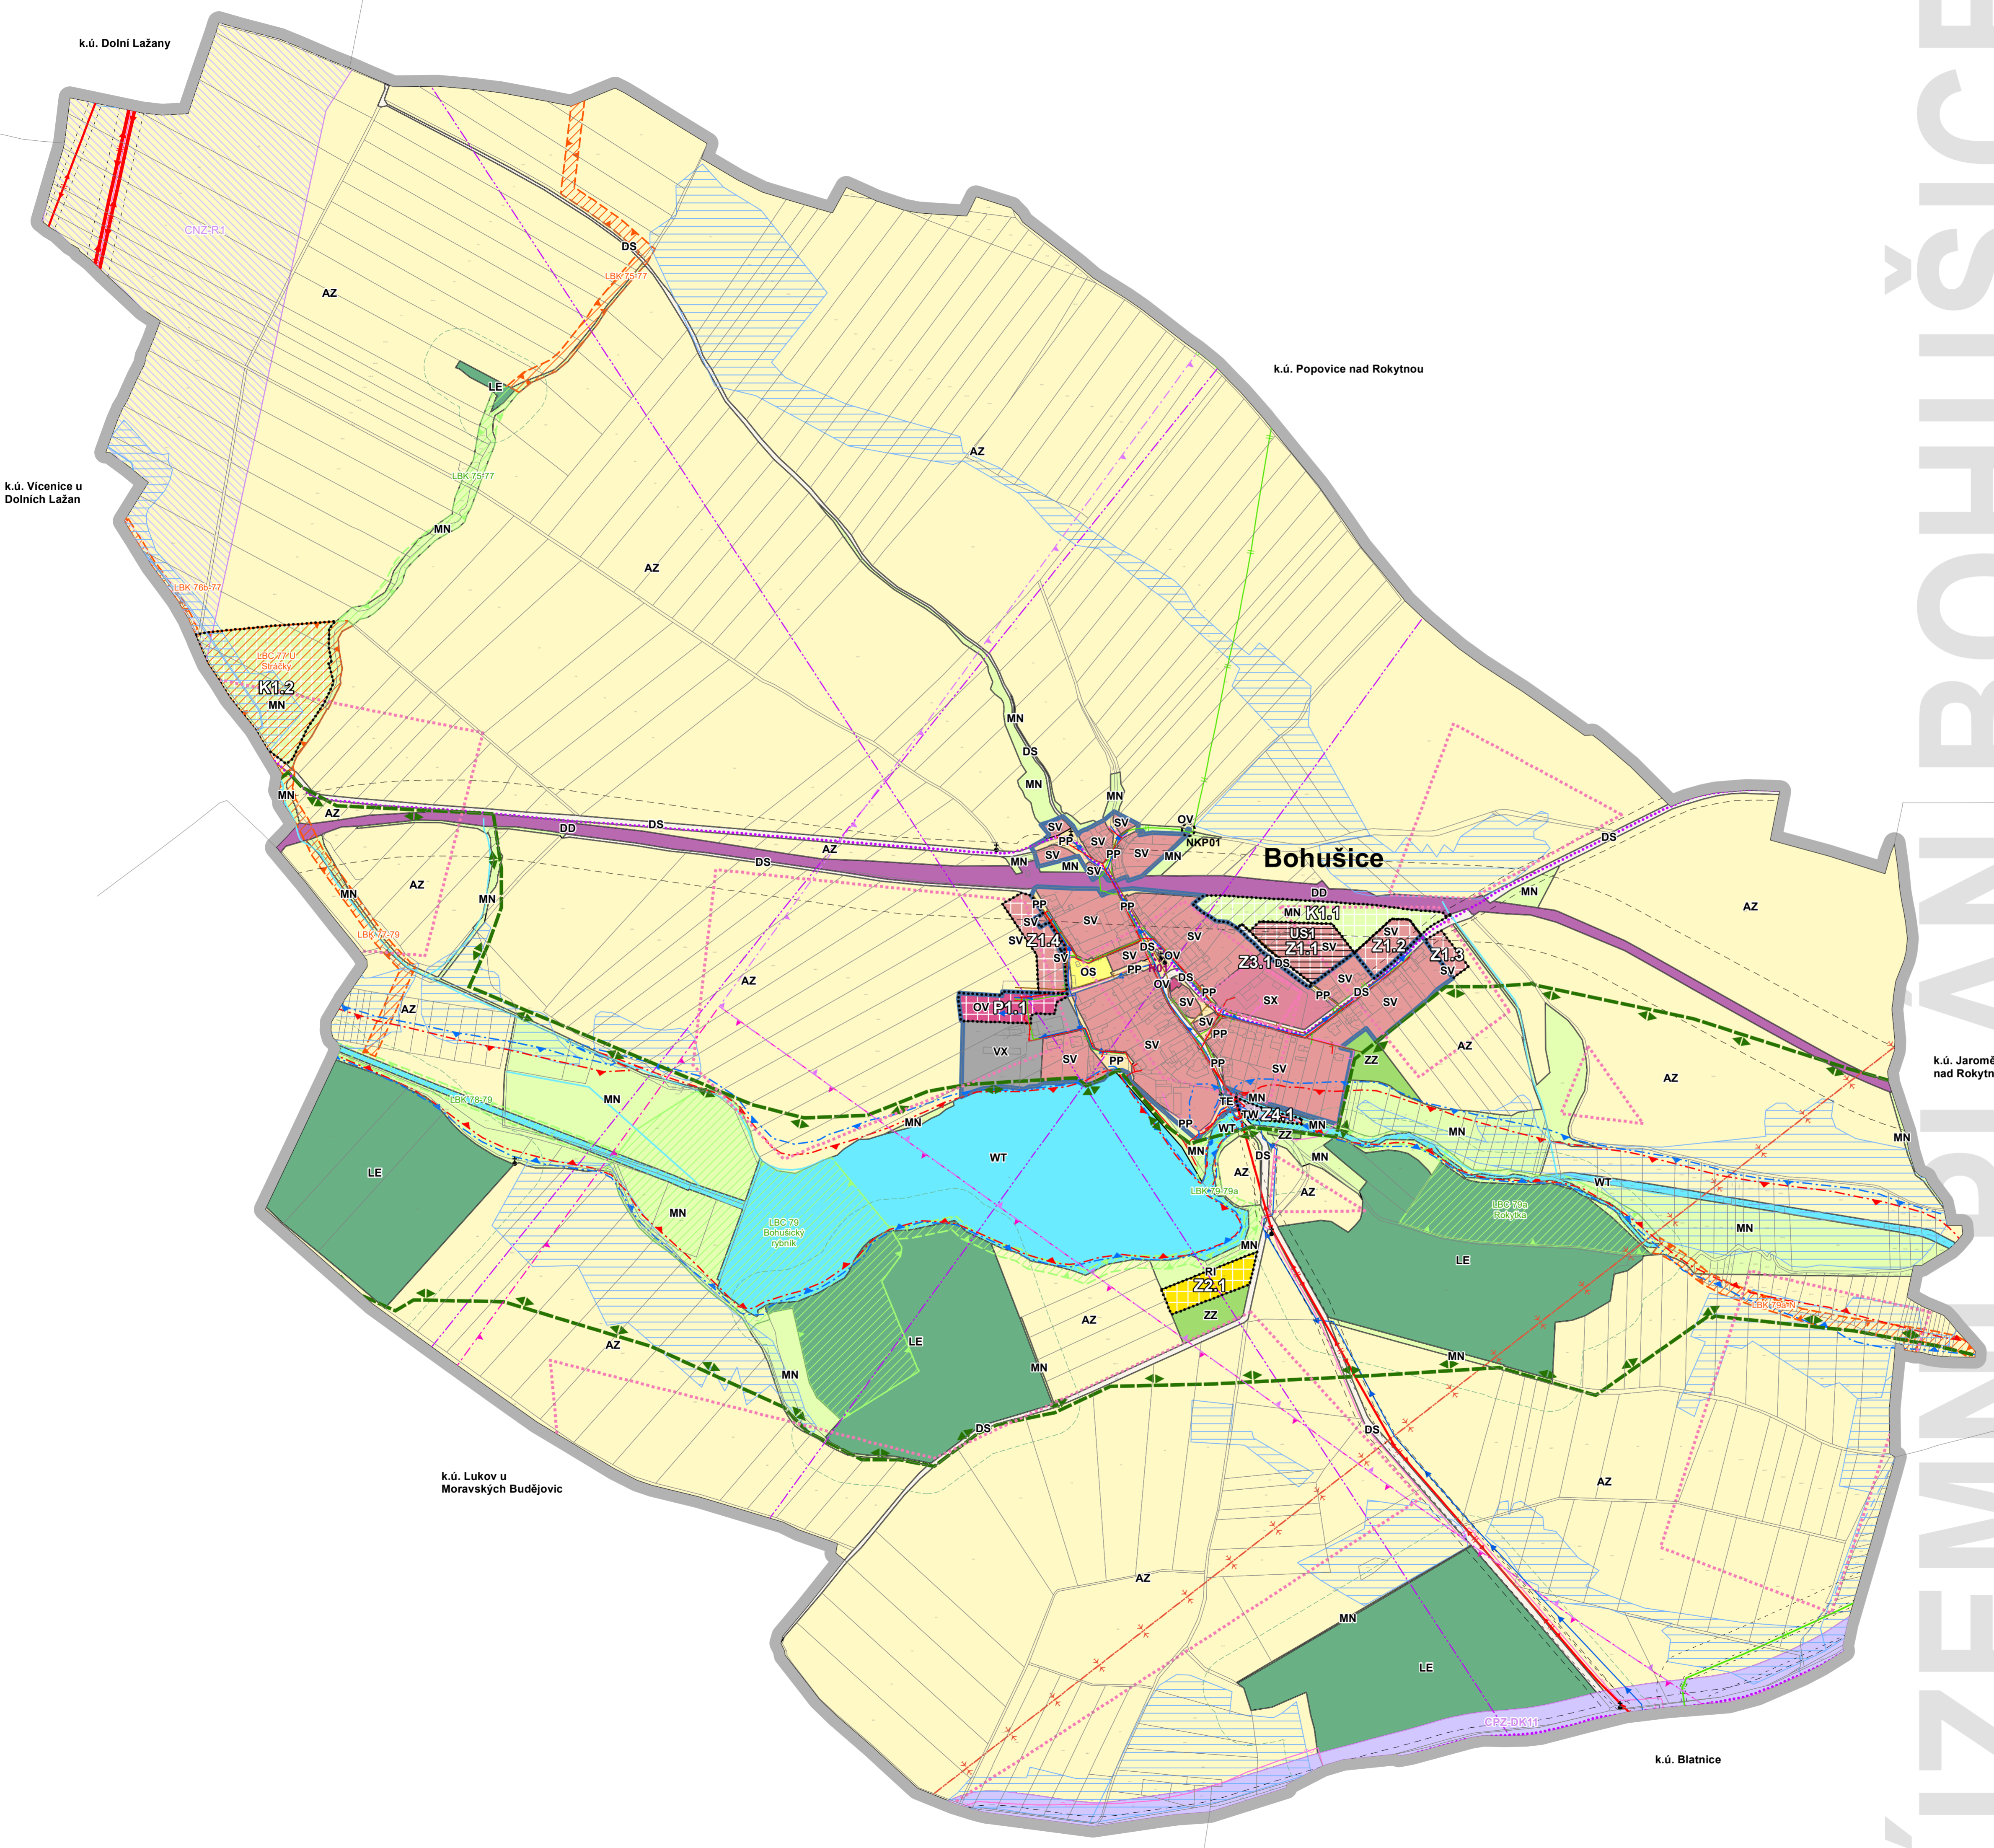

LEGENDA - KOORDINAČNÍ VÝKRES	
[Symbol]	HRANICE ŘEŠENÉHO ÚZEMÍ (k.ú. Bohušice)
[Symbol]	HRANICE ZASTAVĚNÉHO ÚZEMÍ K DATU 31.7.2022
[Symbol]	ZASTAVITELNÉ PLOCHY
[Symbol]	PLOCHY ZMĚN V KRAJINĚ
[Symbol]	PLOCHY PŘESTAVBY
[Symbol]	PLOCHY, VE KTERÝCH JE ROZHODOVÁNÍ O ZMĚNÁCH V ÚZEMÍ PODMÍNĚNO ZPRACOVÁNÍM ÚZEMNÍ STUDIE

KORIDORY VĚŘEJNÉ INFRASTRUKTURY	
[Symbol]	KORIDOR PRO HOMOGENIZACI STÁVAJÍCÍHO TAHU SILNICE II/152
[Symbol]	KORIDOR PRO ÚZEMNÍ REZERVU NADZEMNÍHO VEDENÍ VVN 110 KV R Slavětice - R Moravské Budějovice

OCHRANA KULTURNÍCH HODNOT ÚZEMÍ	
[Symbol]	PAMÁTKY MÍSTNÍHO VÝZNAMU
[Symbol]	ARCHITEKTONICKY CENNÁ STAVBA - KAPLE
[Symbol]	NEMOVITÁ KULTURNÍ PAMÁTKA - KAPLIČKA

ÚZEMNÍ SYSTÉM EKOLOGICKÉ STABILITY		
FUNKČNÍ	K ZALOŽENÍ	
[Symbol]	[Symbol]	LOKÁLNÍ BIOCENTRUM
[Symbol]	[Symbol]	LOKÁLNÍ BIOKORIDOR

PLOCHY S ROZDÍLNÝM ZPŮSOBEM VYUŽITÍ (RZV)			
STAV	NÁVRH	ÚZEMNÍ REZERVA	
[Symbol]	[Symbol]	[Symbol]	SMÍŠENÉ OBYTNÉ VENKOVSKÉ
[Symbol]	[Symbol]	[Symbol]	SMÍŠENÉ OBYTNÉ JINÉ
[Symbol]	[Symbol]	[Symbol]	REKREACE INDIVIDUÁLNÍ
[Symbol]	[Symbol]	[Symbol]	OBČANSKÉ VYBAVENÍ VĚŘEJNÉ
[Symbol]	[Symbol]	[Symbol]	OBČANSKÉ VYBAVENÍ - SPORT
[Symbol]	[Symbol]	[Symbol]	VYBRANÁ VĚŘEJNÁ PROSTRANSTVÍ S PŘEVAHOU ZPEVNĚNÝCH PLOCH
[Symbol]	[Symbol]	[Symbol]	ZELENĚ - ZAHRADY A SADY
[Symbol]	[Symbol]	[Symbol]	DOPRAVA SILNIČNÍ
[Symbol]	[Symbol]	[Symbol]	DOPRAVA DRÁŽNÍ
[Symbol]	[Symbol]	[Symbol]	VODNÍ HOSPODÁŘSTVÍ
[Symbol]	[Symbol]	[Symbol]	ENERGETIKA
[Symbol]	[Symbol]	[Symbol]	VÝROBA JINÁ
[Symbol]	[Symbol]	[Symbol]	VODNÍ PLOCHY A TOKY
[Symbol]	[Symbol]	[Symbol]	ZEMĚDĚLSKÉ
[Symbol]	[Symbol]	[Symbol]	LESNÍ
[Symbol]	[Symbol]	[Symbol]	SMÍŠENÉ NEZASTAVĚNÉHO ÚZEMÍ

LIMITY A HODNOTY	
[Symbol]	ÚZEMÍ S ARCHEOLOGICKÝMI NÁLEZY KATEGORIE I (PROKÁZANÁ ÚZEMÍ)
[Symbol]	VZDÁLENOST 50 M OD OKRAJE PUPFL
[Symbol]	MELIORACE PLOŠNÉ
[Symbol]	MELIORACE LINOVÉ
[Symbol]	VODNÍ TOKY
[Symbol]	ZÁPLAVOVÉ ÚZEMÍ Q100 VVT ROKYTKA
[Symbol]	AKTIVNÍ ZÓNA ZÁPLAVOVÉHO ÚZEMÍ
[Symbol]	BIOTOP VYBRANÝCH ZVLÁŠTĚ CHRÁNĚNÝCH DRUHŮ VELKÝCH SAVCŮ
[Symbol]	VODOVOD
[Symbol]	KANALIZACE JEDNOTNÁ
[Symbol]	VEDENÍ VVN ELEKTRICKÉ ENERGIE
[Symbol]	VEDENÍ VN ELEKTRICKÉ ENERGIE
[Symbol]	VEDENÍ NN ELEKTRICKÉ ENERGIE
[Symbol]	STL PLYNOVOD
[Symbol]	VTL PLYNOVOD
[Symbol]	RADIOTELEOVÁ TRASA
[Symbol]	SDĚLOVACÍ SÍŤ
[Symbol]	CYKLOTRASA
[Symbol]	OCHRANNÁ PÁSMA TRAS DOPRAVNÍ INFRASTRUKTURY
[Symbol]	OCHRANNÁ A BEZPEČNOSTNÍ PÁSMA TRAS TECHNICKÉ INFRASTRUKTURY
[Symbol]	VZDUŠNÝ PROSTOR PRO LÉTÁNÍ V MALÝCH A PŘÍZEMNÍCH VÝŠKÁCH
[Symbol]	KORIDOR RR SMĚRŮ - ZÁJMOVÉ ÚZEMÍ PRO NADZEMNÍ STAVBY (50-100)
[Symbol]	KORIDOR RR SMĚRŮ - ZÁJMOVÉ ÚZEMÍ PRO NADZEMNÍ STAVBY (100-150)

CELÉ SPRÁVNÍ ÚZEMÍ OBCE JE SITUOVÁNO V OCHRANNÉM PÁSMU LETECKÝCH ZABEZPEČOVACÍCH ZAŘÍZENÍ MINISTERSTVA OBRANY.
CELÉ SPRÁVNÍ ÚZEMÍ OBCE JE SITUOVÁNO VE VZDUŠNÉM PROSTORU PRO LÉTÁNÍ V MALÝCH A PŘÍZEMNÍCH VÝŠKÁCH LK TRA MINISTERSTVA OBRANY.
CELÉ SPRÁVNÍ ÚZEMÍ JE ZÁJMOVÝM ÚZEMÍM MINISTERSTVA OBRANY Z HLEDISKA POVOLOVÁNÍ VYJEMENOVANÝCH DRUHŮ STAVBY.
CELÉ SPRÁVNÍ ÚZEMÍ OBCE JE SITUOVÁNO V ÚZEMÍ S ARCHEOLOGICKÝMI NÁLEZY KATEGORIE III (ÚZEMÍ S MOŽNOSTI NÁLEZŮ).

ODŮVODNĚNÍ ÚZEMNÍHO PLÁNU		
	DISprojekt s.r.o. HAVLÍČKOVO NÁBŘ. 131/37, 674 01 TŘEBÍČ IČO: 60715227 DIČ: CZ60715227 E-MAIL: DISPROJEKT@VOLNYCZ TEL: +420 603 522 531	
VED. PROJ.	Ing. arch. Milan Grygar	STUPEŇ: OOP
ZODP. PROJ.	Ing. Lukáš Petr	DATUM: 04/2023
KRESLIL:	Ing. Lukáš Petr, Bc. Jan Grygar, Magdaléna Křivánková	Č. ZAK: 07/2020
OBJEDNATEL:	Obec Bohušice	MĚŘÍTKO: 1:5000
POŘIZOVATEL:	Městský úřad Moravské Budějovice, OVÚP	
AKCE:	Územní plán Bohušice	
VÝKRES:	Koordináční výkres	Č. VÝKRESU: 4