


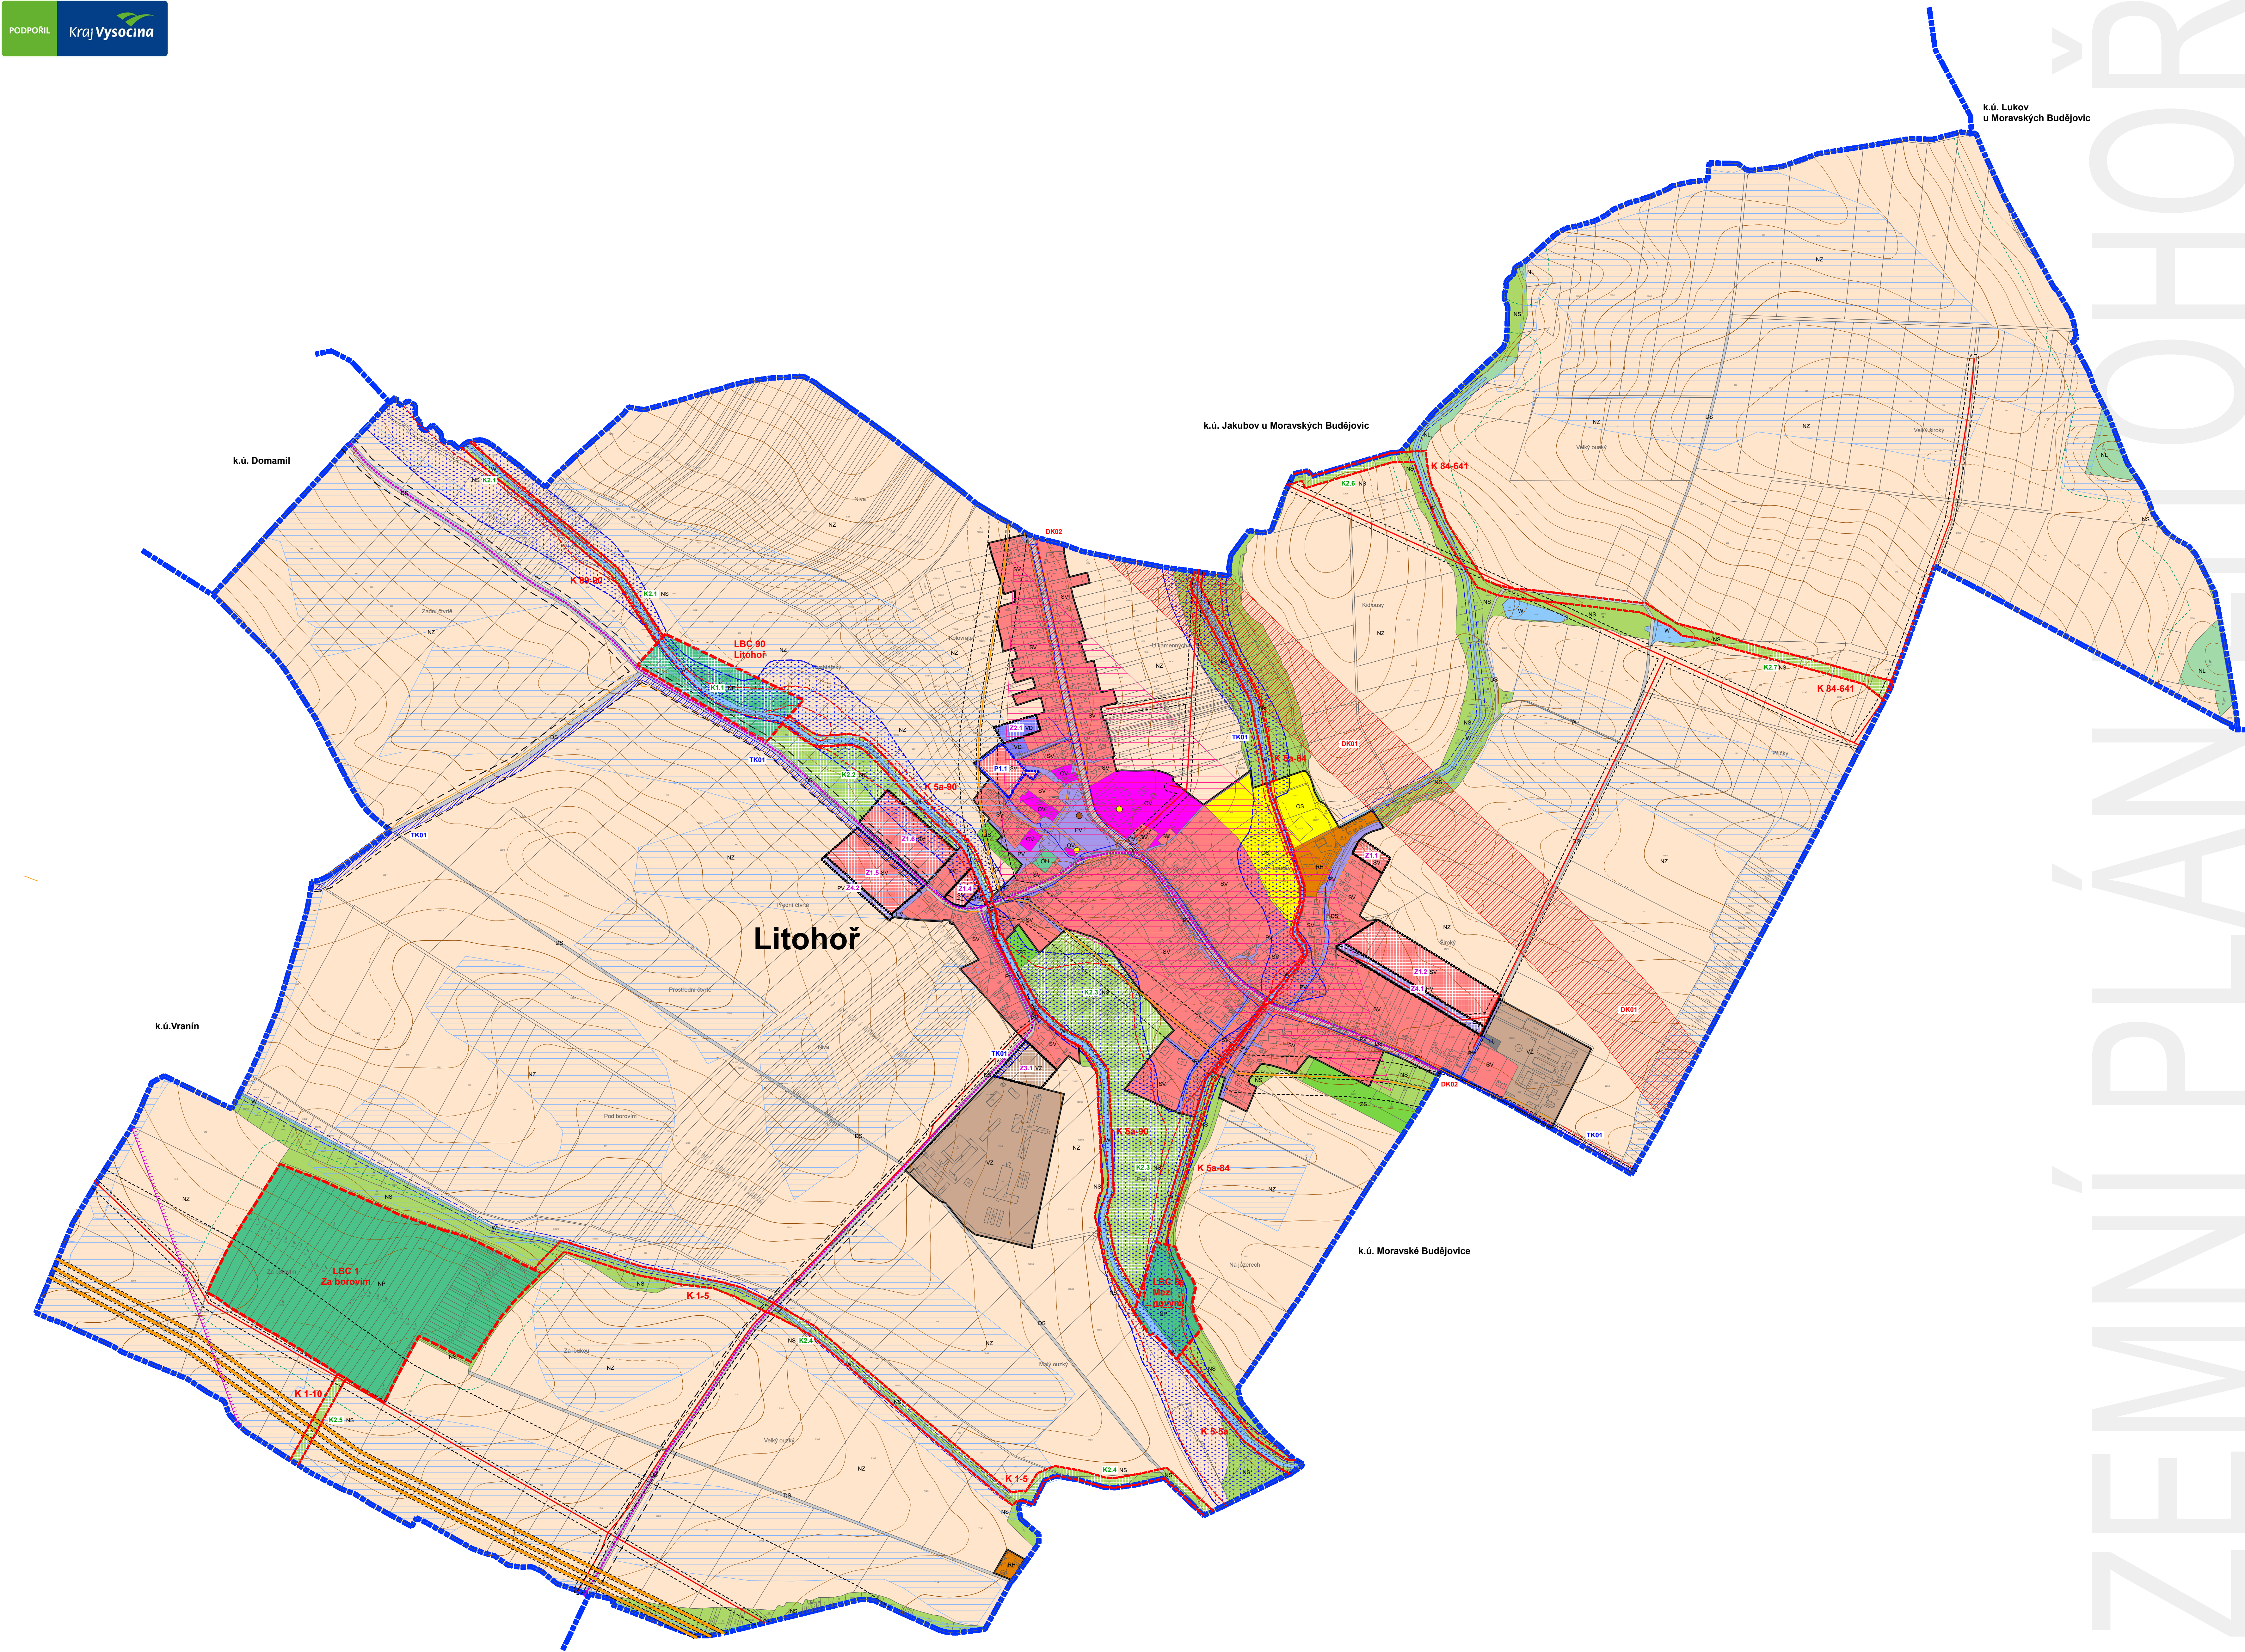

LEGENDA - KOORDINAČNÍ VÝKRES	
	HRANICE ŘEŠENÉHO ÚZEMÍ (k.ú. Litohoř)
	ZASTAVĚNÉ ÚZEMÍ K 31.1.2017
	PLOCHY ZASTAVITELNÉ
	PLOCHY PŘESTAVBY
	PLOCHY ZMĚN V KRAJINĚ
	KORIDORY DOPRAVNÍ INFRASTRUKTURY
	KORIDORY TECHNICKÉ INFRASTRUKTURY

PLOCHY S ROZDÍLNÝM ZPŮSOBEM VYUŽITÍ	
	PLOCHY SMÍŠENÉ OBYTNÉ - venkovské
	PLOCHY REKREACE - plochy staveb pro hromadnou rekreaci
	PLOCHY OBČANSKÉHO VYBAVENÍ - veřejná infrastruktura
	PLOCHY OBČANSKÉHO VYBAVENÍ - hřbitovní a sportovní zařízení
	PLOCHY OBČANSKÉHO VYBAVENÍ - hřbitovy
	PLOCHY DOPRAVNÍ INFRASTRUKTURY - silniční
	PLOCHY TECHNICKÉ INFRASTRUKTURY - silniční
	PLOCHY VÝROBY A SKLADOVÁNÍ - drobná a řemeslná výroba
	PLOCHY VÝROBY A SKLADOVÁNÍ - zemědělská výroba
	PLOCHY VEŘEJNÝCH PROSTRANSTVÍ
	PLOCHY ZELENĚ - soukromá a vyhrazená
	PLOCHY VODNÍ A VODOHOSPODÁŘSKÉ
	PLOCHY ZEMLĚDĚLSKÉ
	PLOCHY LESNÍ
	PLOCHY PŘÍRODNÍ
	PLOCHY SMÍŠENÉ NEZASTAVĚNÉHO ÚZEMÍ

OCHRANA PŘÍRODNÍCH A KRAJINNÝCH HODNOT	
	LOKÁLNÍ BIOCENTRUM
	LOKÁLNÍ BIOKORIDOR
	OZNAČENÍ ÚZEMNÍHO SYSTÉMU EKOLOGICKÉ STABILITY
	ZÁPLAVOVÉ ÚZEMÍ Q100
	AKTIVNÍ ZONA ZÁPLAVOVÉHO ÚZEMÍ
	VLOŽENÉ INVESTICE DO PŮDY - MELIORACE
	VLOŽENÉ INVESTICE DO PŮDY - HLAVNÍ ODVOĐOVACÍ ZAŘÍZENÍ
	OZNAČENÍ VODNÍCH TOKŮ
	OCHRANNÉ A MANIPULAČNÍ PÁSMO VODNÍCH TOKŮ A VODNÍCH DĚL
	50M PÁSMO OD OKRAJE LEŠA
	VRSTEVNICE

OCHRANA HISTORICKÝCH, KULTURNÍCH A URBANISTICKÝCH HODNOT	
	NEMOVITÁ KULTURNÍ PAMÁTKA
	PIETNÍ MÍSTO - POMNÍK
	ÚZEMÍ S PŘEDPOKLADANÝM VÝSKYTEM ARCHEOLOGICKÝCH NÁLEZŮ II. KATEGORIE

OCHRANA CIVILIZAČNÍCH HODNOT	
	CYKLOTRASA
	VVTI PLYNOVOD
	VTL PLYNOVOD
	STL PLYNOVOD
	VEDENÍ VN ELEKTRICKÉ ENERGIE
	VODOVODNÍ ŘÁD
	TELEKOMUNIKAČNÍ VEDENÍ
	OCHRANNÉ PÁSMO RADIOLOKAČNÍHO ZAŘÍZENÍ (OP RLP)
	OCHRANNÁ PÁSMATA TRAS DOPRAVNÍ INFRASTRUKTURY
	OCHRANNÁ A BEZPEČNOSTNÍ PÁSMATA TRAS TECHNICKÉ INFRASTRUKTURY

CELÉ SPRÁVNÍ ÚZEMÍ OBCE SE NACHÁZÍ VE VZDUŠNÉM PROSTORU PRO LETÁNÍ V MALÝCH A PRŮMĚRNÝCH VÝŠKÁCH. ŘEŠENÉ ÚZEMÍ JE SOUČÁSTÍ KRAJINNÉHO TYPU KRAJINA ZEMĚDĚLSKÁ INTENZIVNÍ ZE ŽUR KRAJE VYSOČINA. ŘEŠENÉ ÚZEMÍ JE SOUČÁSTÍ OBLASTI KRAJINNÉHO RÁZU CZ0610-0B011 MORAVSKOBUĐEJOVICKO ZE ŽUR KRAJE VYSOČINA. OBLAST KRAJINNÉHO RÁZU CZ0610-0B003 ŽELETAVERSKO ZASAHUJE NA ŘEŠENÉ ÚZEMÍ POUZE NEPATRNOU ČÁSTÍ. CELÉ ŘEŠENÉ ÚZEMÍ JE VE SMYSLU ZÁKONA Č. 254/2001 SB. V PLATNÉM ZNĚNÍ ZARAŽENO DO SEZNAMU ZRANITELNÝCH OBLASTÍ. CELÉ ŘEŠENÉ ÚZEMÍ JE VE SMYSLU ZÁKONA Č. 20/1987 SB. V PLATNÉM ZNĚNÍ POVAŽOVÁNO ZA ÚZEMÍ S ARCHEOLOG. NÁLEZY.

DISPROJEKT

DISPROJEKT s.r.o.
HAVLÍČKOVY NABŘEŽÍ 37, 674 01 TŘEBÍČ
IČO: 60715207 DIČ: CZ60715207
E-MAIL: DISPROJEKT@VOLNY.CZ
TEL: +420 603 922 531

VED.PROJ.
ZODP.PROJ.
KRESLIL:
OBJEDNATEL:
POŘIZOVATEL:
AKCE:
VÝKRES:

Ing. arch. Milan Grygar
Ing. arch. Milan Grygar
Ing. Lukáš Petr, Helena Fischerová
Obec Litohoř
Městský úřad Moravské Budějovice, OVÚP
Územní plán Litohoř
Koordináční výkres

STUPEN
DATUM
Č.ZAK.
MĚŘÍTKO
Č.PARÉ
Č. VÝKRESU

09/2017
03/2015
1 : 5000

5