


OBLAST KRAJINNÉHO RÁZU "ŽELETAVSKO"

JIHOČESKÝ KRAJ

OBLAST KRAJINNÉHO RÁZU "ŽELETAVSKO"

ÚZEMNÍ PLÁN LOMY

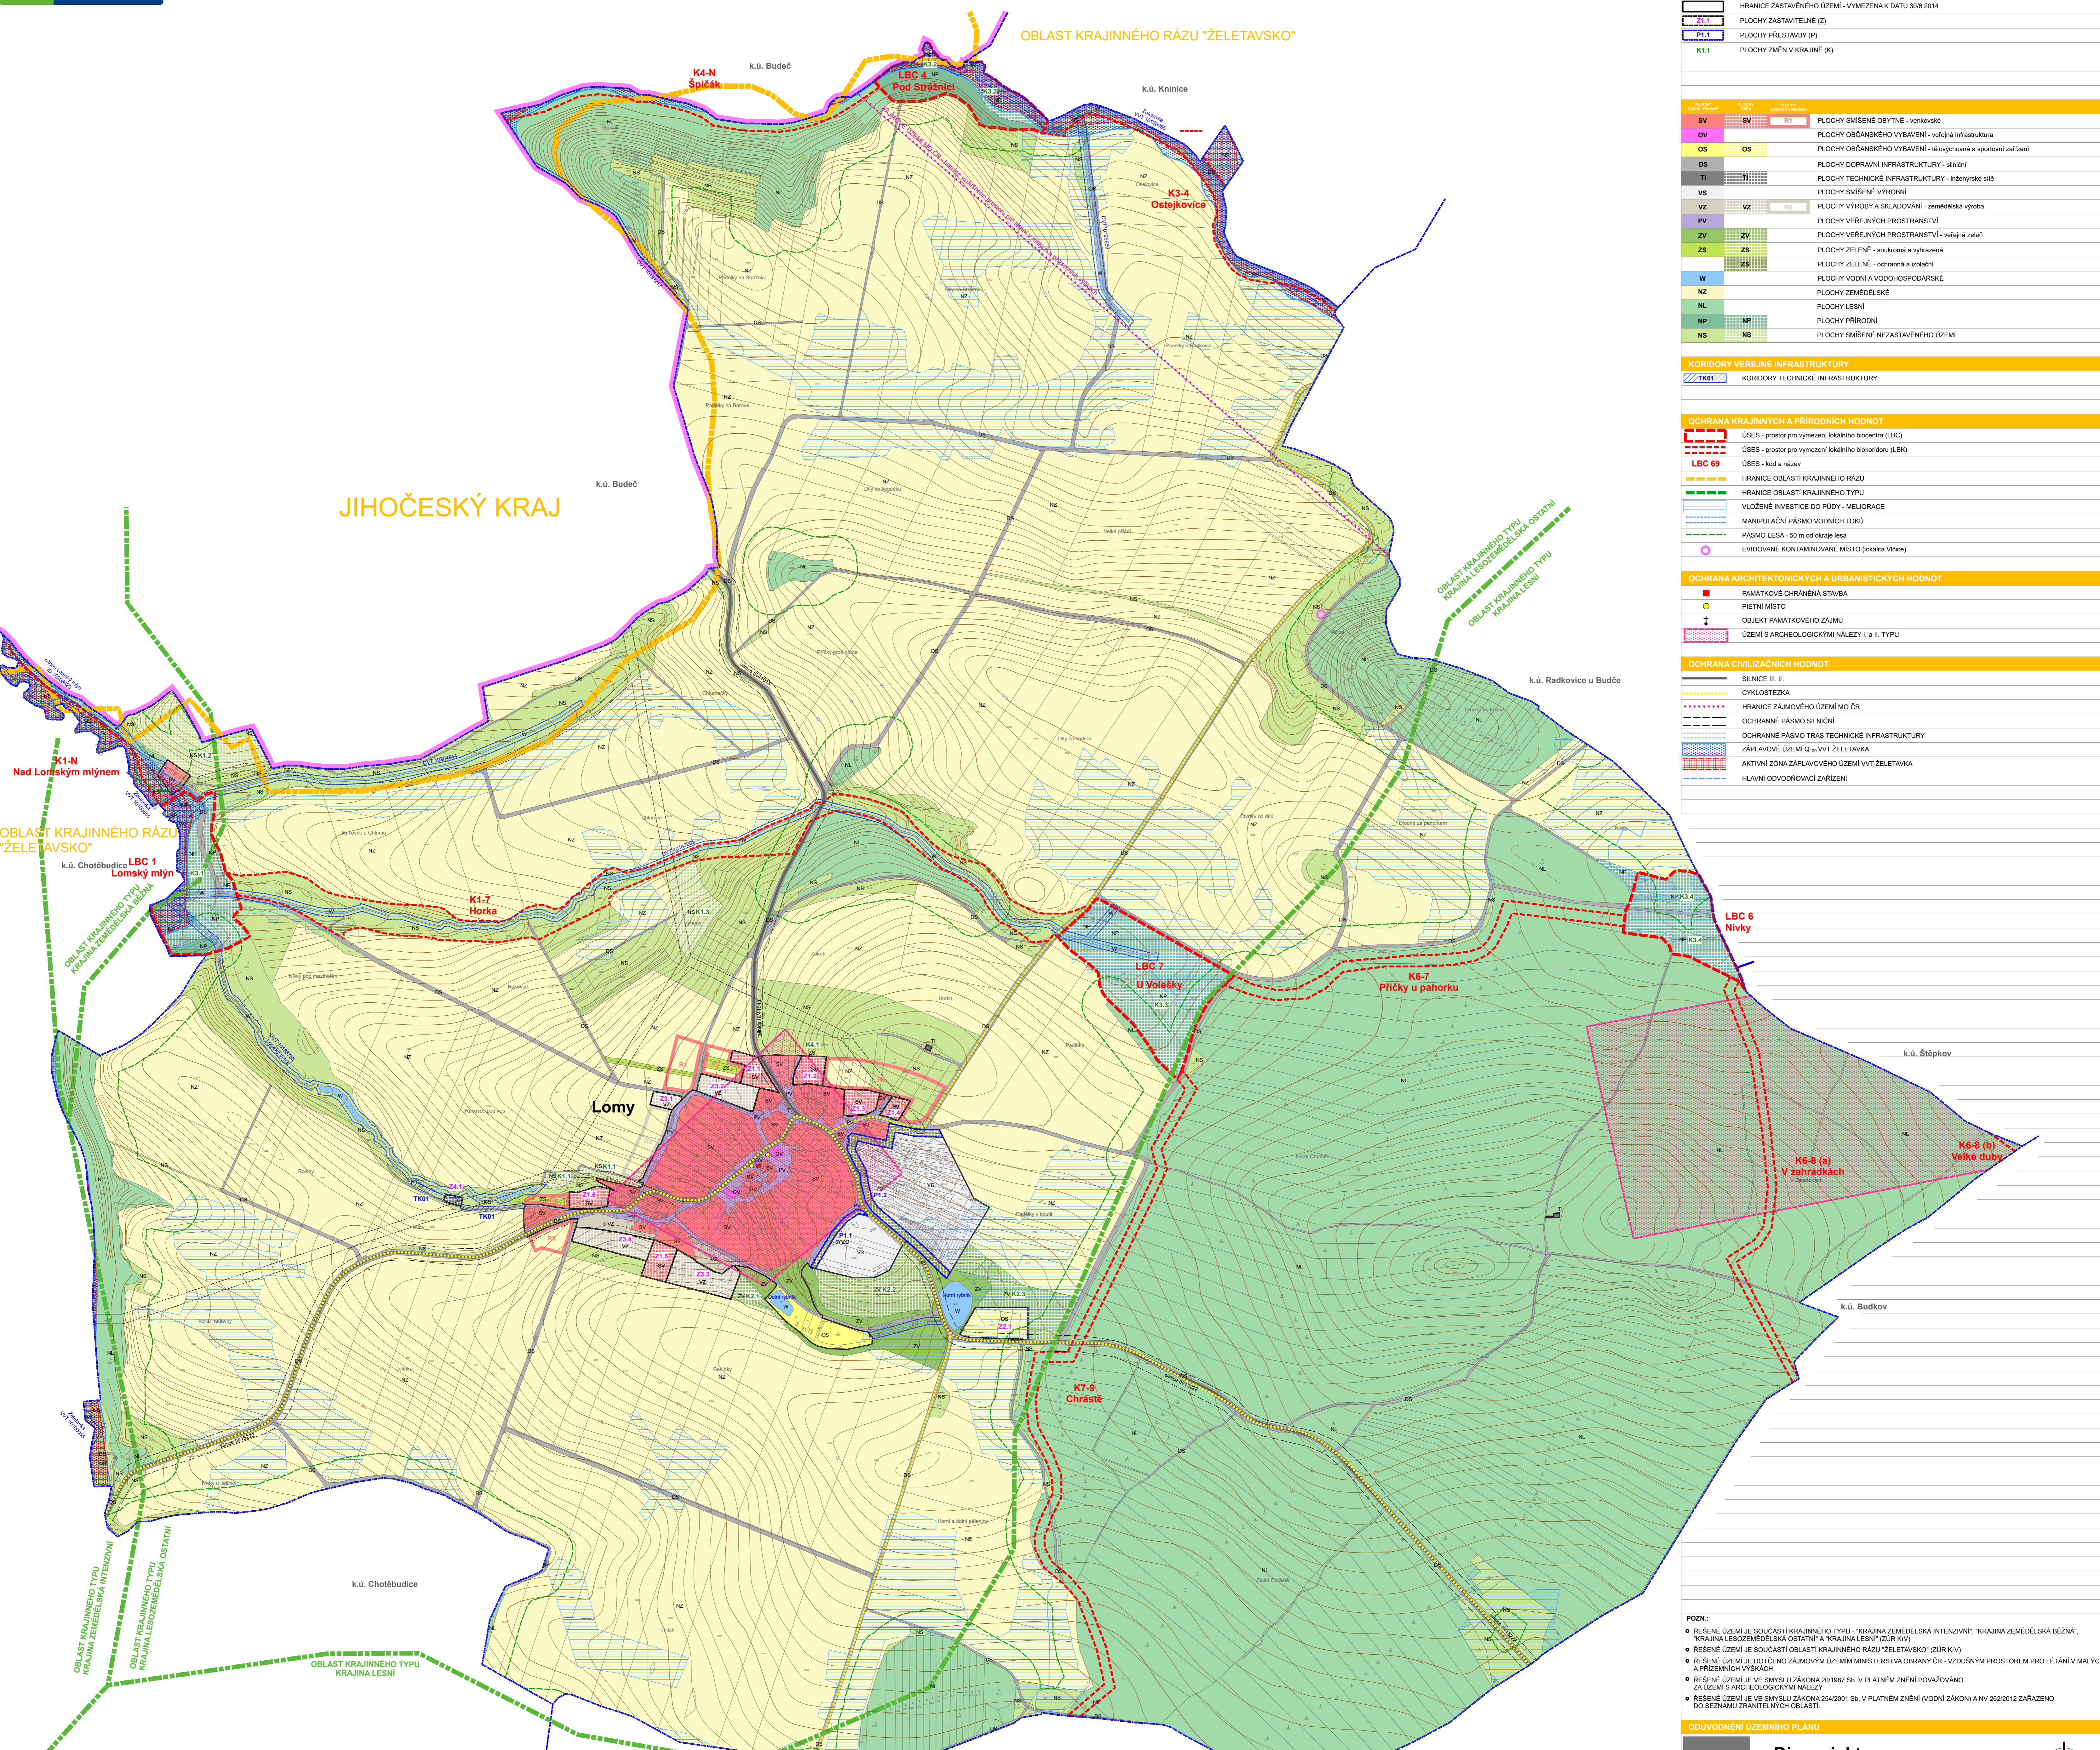

LEGENDA KOORDINAČNÍ VÝKRES	
	HRANICE ŘEŠENÉHO ÚZEMÍ (k.ú. LOMY U JEMNICE)
	HRANICE KRAJE
	HRANICE ZASTAVĚNÉHO ÚZEMÍ - VYMEZENÁ K DATU 30/6/2014
	PLOCHY ZASTAVITELNÉ (Z)
	PLOCHY PŘESTAVBY (P)
	PLOCHY ZMĚN V KRAJINĚ (K)
	PLOCHY SMÍŠENÉ OBYTNÉ - venkovské
	PLOCHY OBČANSKÉHO VYBAVENÍ - veřejná infrastruktura
	PLOCHY OBČANSKÉHO VYBAVENÍ - tělocvičny a sportovní zařízení
	PLOCHY DOPRAVNÍ INFRASTRUKTURY - silniční
	PLOCHY TECHNICKÉ INFRASTRUKTURY - inženýrské sítě
	PLOCHY SMÍŠENÉ VÝROBNÍ
	PLOCHY VÝROBY A SKLADOVÁNÍ - zemědělská výroba
	PLOCHY VEŘEJNÝCH PROSTRANSTVÍ - veřejná zeleň
	PLOCHY VEŘEJNÝCH PROSTRANSTVÍ - veřejná zeleň
	PLOCHY ZELENĚ - soustranná a vyhraněná
	PLOCHY ZELENĚ - ochranná a izolační
	PLOCHY VODNÍ A VODOHOSPODÁŘSKÉ
	PLOCHY ZEMĚDĚLSKÉ
	PLOCHY LEŠNÍ
	PLOCHY PŘÍRODNÍ
	PLOCHY SMÍŠENÉ NEZASTAVĚNÉHO ÚZEMÍ
KORIDORY VEŘEJNÉ INFRASTRUKTURY	
	KORIDORY TECHNICKÉ INFRASTRUKTURY
OCHRANA KRAJINNÝCH A PŘÍRODNÍCH HODNOT	
	ÚSES - prostor pro vymezení lokálního biocentra (LBC)
	ÚSES - prostor pro vymezení lokálního biokoridoru (LBK)
	LBC 69
	HRANICE OBLASTI KRAJINNÉHO RÁZU
	HRANICE OBLASTI KRAJINNÉHO TYPU
	VLOŽENÉ INVESTICE DO PŮDY - MELIORACE
	MANIPULAČNÍ PÁSMO VODNÍCH TOKŮ
	PÁSMO LESA - 50 m od okraje lesa
	EVIDOVANÉ KONTAMINOVANÉ MÍSTO (skalka Vlčice)
OCHRANA ARCHITECTONICKÝCH A URBANISTICKÝCH HODNOT	
	PAMÁTKOVÉ CHRÁNĚNÁ STAVBA
	PIETNÍ MÍSTO
	OBJEKT PAMÁTKOVÉHO ZÁJMU
	ÚZEMÍ S ARCHEOLOGICKÝMI NÁLEZY I. a II. TYPU
OCHRANA CIVILIZAČNÍCH HODNOT	
	SILNICE III. ř.
	CYKLOSTEZKA
	HRANICE ZÁJMOVÉHO ÚZEMÍ MO ČR
	OCHRANNÉ PÁSMO SILNIČNÍ
	OCHRANNÉ PÁSMO TRAS TECHNICKÉ INFRASTRUKTURY
	ZÁPLAVOVÉ ÚZEMÍ Q <sub>100</sub> VVT ŽELETAVKA
	AKTIVNÍ ZÓNA ZÁPLAVOVÉHO ÚZEMÍ VVT ŽELETAVKA
	Hlavní odvodňovací zařízení

OCHRANA CIVILIZAČNÍCH HODNOT	
	SILNICE III. ř.
	CYKLOSTEZKA
	HRANICE ZÁJMOVÉHO ÚZEMÍ MO ČR
	OCHRANNÉ PÁSMO SILNIČNÍ
	OCHRANNÉ PÁSMO TRAS TECHNICKÉ INFRASTRUKTURY
	ZÁPLAVOVÉ ÚZEMÍ Q <sub>100</sub> VVT ŽELETAVKA
	AKTIVNÍ ZÓNA ZÁPLAVOVÉHO ÚZEMÍ VVT ŽELETAVKA
	Hlavní odvodňovací zařízení

**POZN:**

- ŘEŠENÉ ÚZEMÍ JE SOUČÁSTÍ KRAJINNÉHO TYPU - "KRAJINA ZEMĚDĚLSKÁ INTENZIVNÍ", "KRAJINA ZEMĚDĚLSKÁ BEŽNÁ", "KRAJINA LESOZEMĚDĚLSKÁ OSTATNÍ" A "KRAJINA LESNÍ" (ZÚR KVV)
- ŘEŠENÉ ÚZEMÍ JE SOUČÁSTÍ OBLASTI KRAJINNÉHO RÁZU "ŽELETAVSKO" (ZÚR K4)
- ŘEŠENÉ ÚZEMÍ JE DOTČENO ZÁJMOVÝM ÚZEMÍM MINISTERSTVA OBRANY ČR - ZÁJMOVÝM PROSTOREM PRO LETÁNÍ V MALÝCH A PŘÍZEMNÍCH VÝŠKÁCH
- ŘEŠENÉ ÚZEMÍ JE VE SMYSLU ZÁKONA 201/1987 Sb. V PLATNÉM ZNĚNÍ POVAŽOVÁNO ZA ÚZEMÍ S ARCHEOLOGICKÝMI NÁLEZY
- ŘEŠENÉ ÚZEMÍ JE VE SMYSLU ZÁKONA 254/2001 Sb. V PLATNÉM ZNĚNÍ (VODNÍ ZÁKON) A NV 262/2012 ZARAZENO DO SEZNAMU ZRANITELNÝCH OBLASTÍ.

ODŮVODNĚNÍ ÚZEMNÍHO PLÁNU

VED.PROJ.	Ing. arch. Milan Grygar	DATUM	11/2015
ZODP.PROJ.	Ing. arch. Milan Grygar	Č.ZAK.	08/2014
KRESLIL:	Ing. arch. Milan Grygar, Helena Fischerová	MĚŘITKO	1 : 5000
OBJEDNATEL:	Obec Lomy	Č.PARÉ:	
PORÍZOVATEL:	Městský úřad Moravské Budějovice, OVÚP	VÝKRES:	Koordináční výkres
AKCE:	<b>Územní plán Lomy</b>	Č. VÝKRESU	5a

DISPROJEKT ARCHITEXT

**Disprojekt s.r.o.**  
 HAVLÍČKOVO NÁBŘEŽÍ 57, 674 01 TŘEBÍČ  
 IČO 60715227, DIČ CZ60715227  
 E-MAIL: DISPROJEKT@VOLNY.CZ  
 TEL: +420 603 522 531