


ÚPLNÉ ZNĚNÍ ÚP VÍCENICE PO ZMĚNĚ Č.1

KOORDINAČNÍ VÝKRES

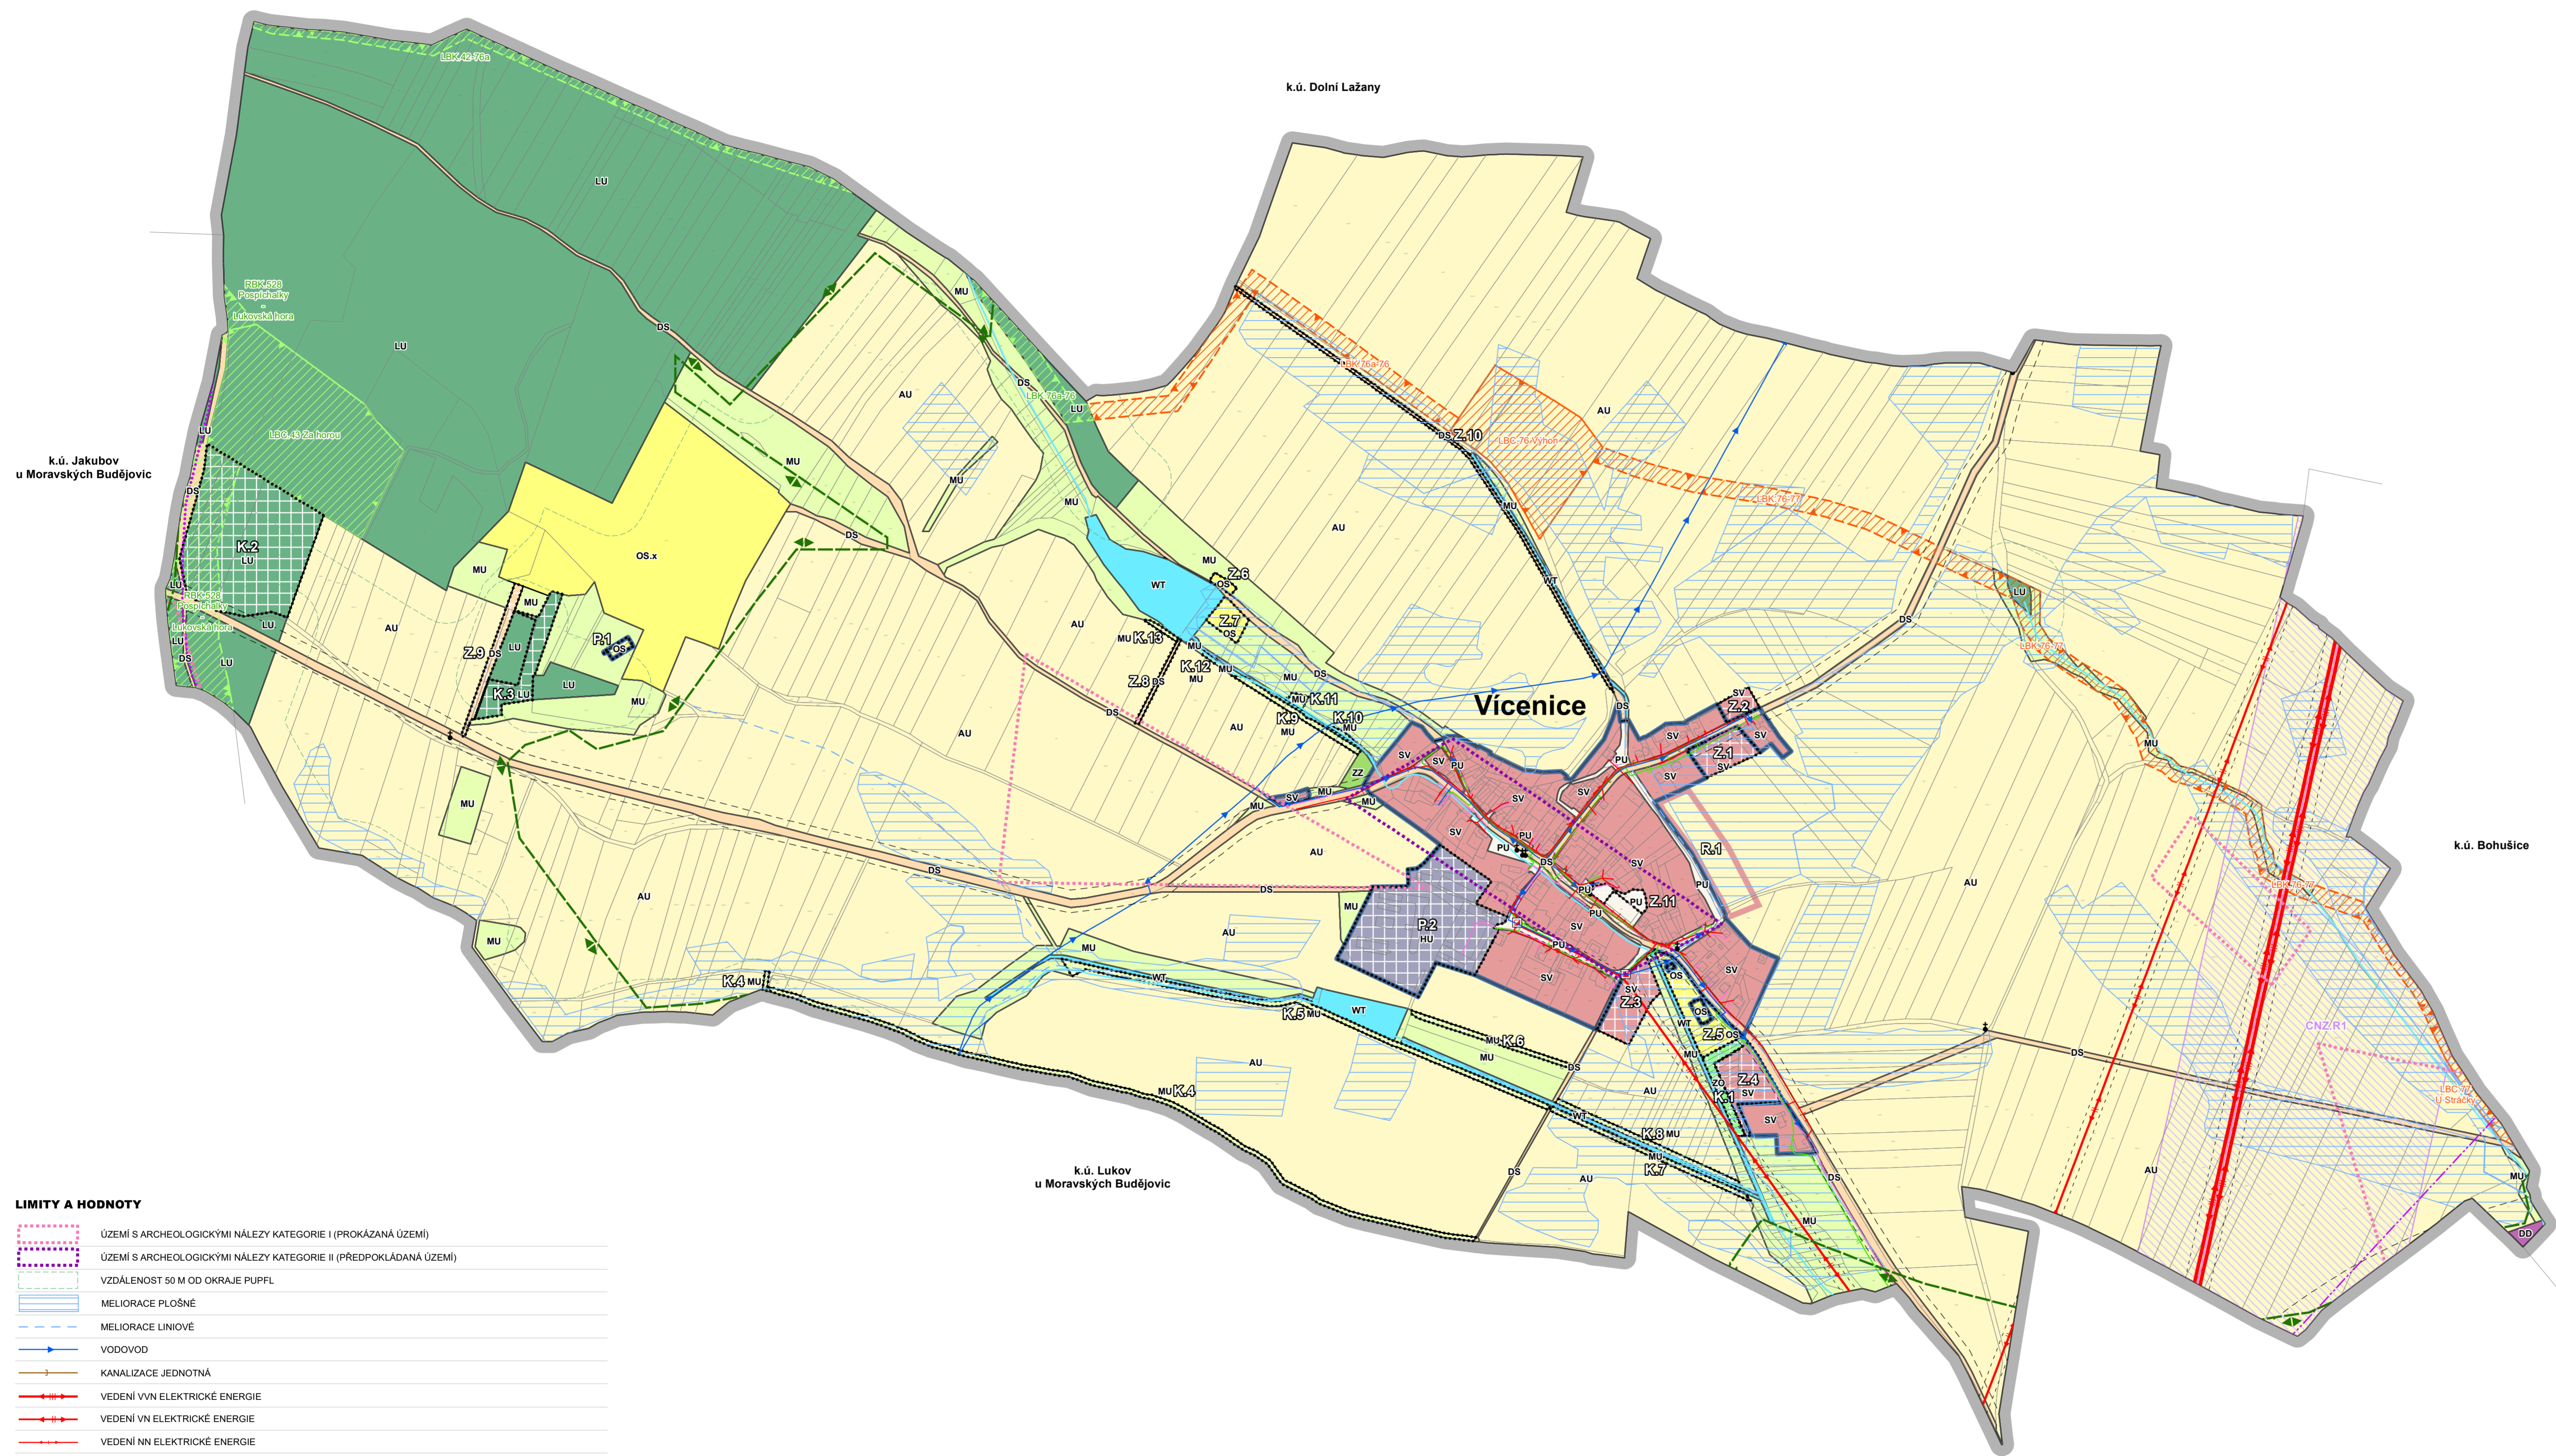

LIMITY A HODNOTY

	ÚZEMÍ S ARCHEOLOGICKÝMI NÁLEZY KATEGORIE I (PROKÁZANÁ ÚZEMÍ)
	ÚZEMÍ S ARCHEOLOGICKÝMI NÁLEZY KATEGORIE II (PŘEDPOKLÁDANÁ ÚZEMÍ)
	VZDÁLENOST 50 M OD OKRAJE PUPFL
	MELIORACE PLOŠNĚ
	MELIORACE LINIOVĚ
	VODOVOD
	KANALIZACE JEDNOTNÁ
	VEDENÍ VVN ELEKTRICKÉ ENERGIE
	VEDENÍ VN ELEKTRICKÉ ENERGIE
	VEDENÍ NN ELEKTRICKÉ ENERGIE
	TRAFOSTANICE
	STL PLYNOVOD
	RADIORELEOVÁ TRASA
	SDĚLOVACÍ SÍŤ
	OCHRANNÁ PÁSMA TRAS DOPRAVNÍ INFRASTRUKTURY
	OCHRANNÁ A BEZPEČNOSTNÍ PÁSMA TRAS TECHNICKÉ INFRASTRUKTURY
	CYKLOTRASY
	BIOTOP VYBRANÝCH ZVLÁŠTĚ CHRÁNĚNÝCH DRUHŮ VELKÝCH SAVCŮ
	VODNÍ TOKY

LEGENDA - KOORDINAČNÍ VÝKRES

	HRANICE ŘEŠENÉHO ÚZEMÍ (k.ú. Vicenice u Dolních Lažan)
	HRANICE ZASTAVĚNÉHO ÚZEMÍ K DATU 31.5.2023
	ZASTAVITELNÉ PLOCHY
	PLOCHY ZMĚN V KRAJINĚ
	PLOCHY PŘESTAVBY

OCHRANA KULTURNÍCH A PŘÍRODNÍCH HODNOT ÚZEMÍ

	PAMÁTKY MÍSTNÍHO VÝZNAMU (KŘÍŽE, POMNÍKY APOD.)
--	---

KORIDORY VEŘEJNÉ INFRASTRUKTURY

	KORIDOR ÚZEMNÍ REZERVY PRO NADZEMNÍ VEDENÍ VVN 110 KV R SLAVĚTICE - R MORAVSKÉ BUDĚJOVICE
--	---

ÚZEMNÍ SYSTÉM EKOLOGICKÉ STABILITY

FUNKČNÍ	KVALIFIKACE	
	RBK 538	REGIONÁLNÍ BIODIVERZITA
	LBC 58	LOKÁLNÍ BIOCENTRUM
	LBC 49-64	LOKÁLNÍ BIODIVERZITA

PLOCHY S ROZDÍLNÝM ZPŮSOBEM VYUŽITÍ (RZV)

STAV	NÁVRH	ÚZEMNÍ REZERVA	
	SV	R2.1	SMÍŠENÉ OBYTNÉ VENKOVSKÉ
	OS		OBČANSKÉ VYBAVENÍ - SPORT
	OS.x		OBČANSKÉ VYBAVENÍ - SPORT - motokros
	PU		VEŘEJNÁ PROSTRANSTVÍ VŠEOBECNÁ
	ZZ		ZELĚNÁ - ZAHRADY A SADY
	ZO		ZELĚNÁ OCHRANNÁ A IZOLAČNÍ
	DS		DOPRAVA SILNIČNÍ
	DD		DOPRAVA DRAŽNÍ
	HU		SMÍŠENÉ VÝROBNÍ VŠEOBECNÉ
	WT		VODNÍ A VODNÍCH TOKŮ
	AU		ZEMĚDĚLSKÉ VŠEOBECNÉ
	LU		LESNÍ VŠEOBECNÉ
	MU		SMÍŠENÉ NEZASTAVĚNÉHO ÚZEMÍ VŠEOBECNÉ

CELÉ SPRÁVNÍ ÚZEMÍ OBCE JE SITUOVÁNO VE VZDUŠNÉM PROSTORU PRO LÉTÁNÍ V MALÝCH A PŘÍZEMNÍCH VÝŠKÁCH. CELÉ SPRÁVNÍ ÚZEMÍ OBCE JE SITUOVÁNO V OCHRANĚM PÁSMU RADIOLOKAČNÍHO ZAŘÍZENÍ MINISTERSTVA OBRANY. CELÉ SPRÁVNÍ ÚZEMÍ OBCE JE ZÁJMOVÝM ÚZEMÍM MINISTERSTVA OBRANY Z HLEDISKA POVOLOVÁNÍ VYJMENOVANÝCH DRUHŮ STAVEB.

ODŮVODNĚNÍ ZMĚNY ÚZEMNÍHO PLÁNU

	DISprojekt s.r.o. HAVLÍČKOVO NÁBŘ. 1313/7, 674 01 TŘEBÍČ IČO: 60715227 DIČ: CZ60715227 E-MAIL: DISPROJEKT@VOLNYCZ TEL: +420 603 522 531	
VED. PROJ. Ing. arch. Milan Grygar	STUPEŇ: OOP	
ZODP. PROJ. Ing. Lukáš Petr	DATUM: 10/2023	
KRESLIL: Ing. Lukáš Petr, Bc. Jan Grygar, Magdaléna Křivánková	Č. ZAK. 04/2019	
OBJEDNATEL: Obec Vicenice	MĚŘÍTKO 1 : 5000	
POŘIZOVATEL: Městský úřad Moravské Budějovice, OVÚP		
AKCE: Úplné znění Územního plánu Vicenice po Změně č.1		
VÝKRES: Koordináční výkres	Č. VÝKRESU 4	