


ZMĚNA Č.1 ÚP VÍCENICE

KOORDINAČNÍ VÝKRES

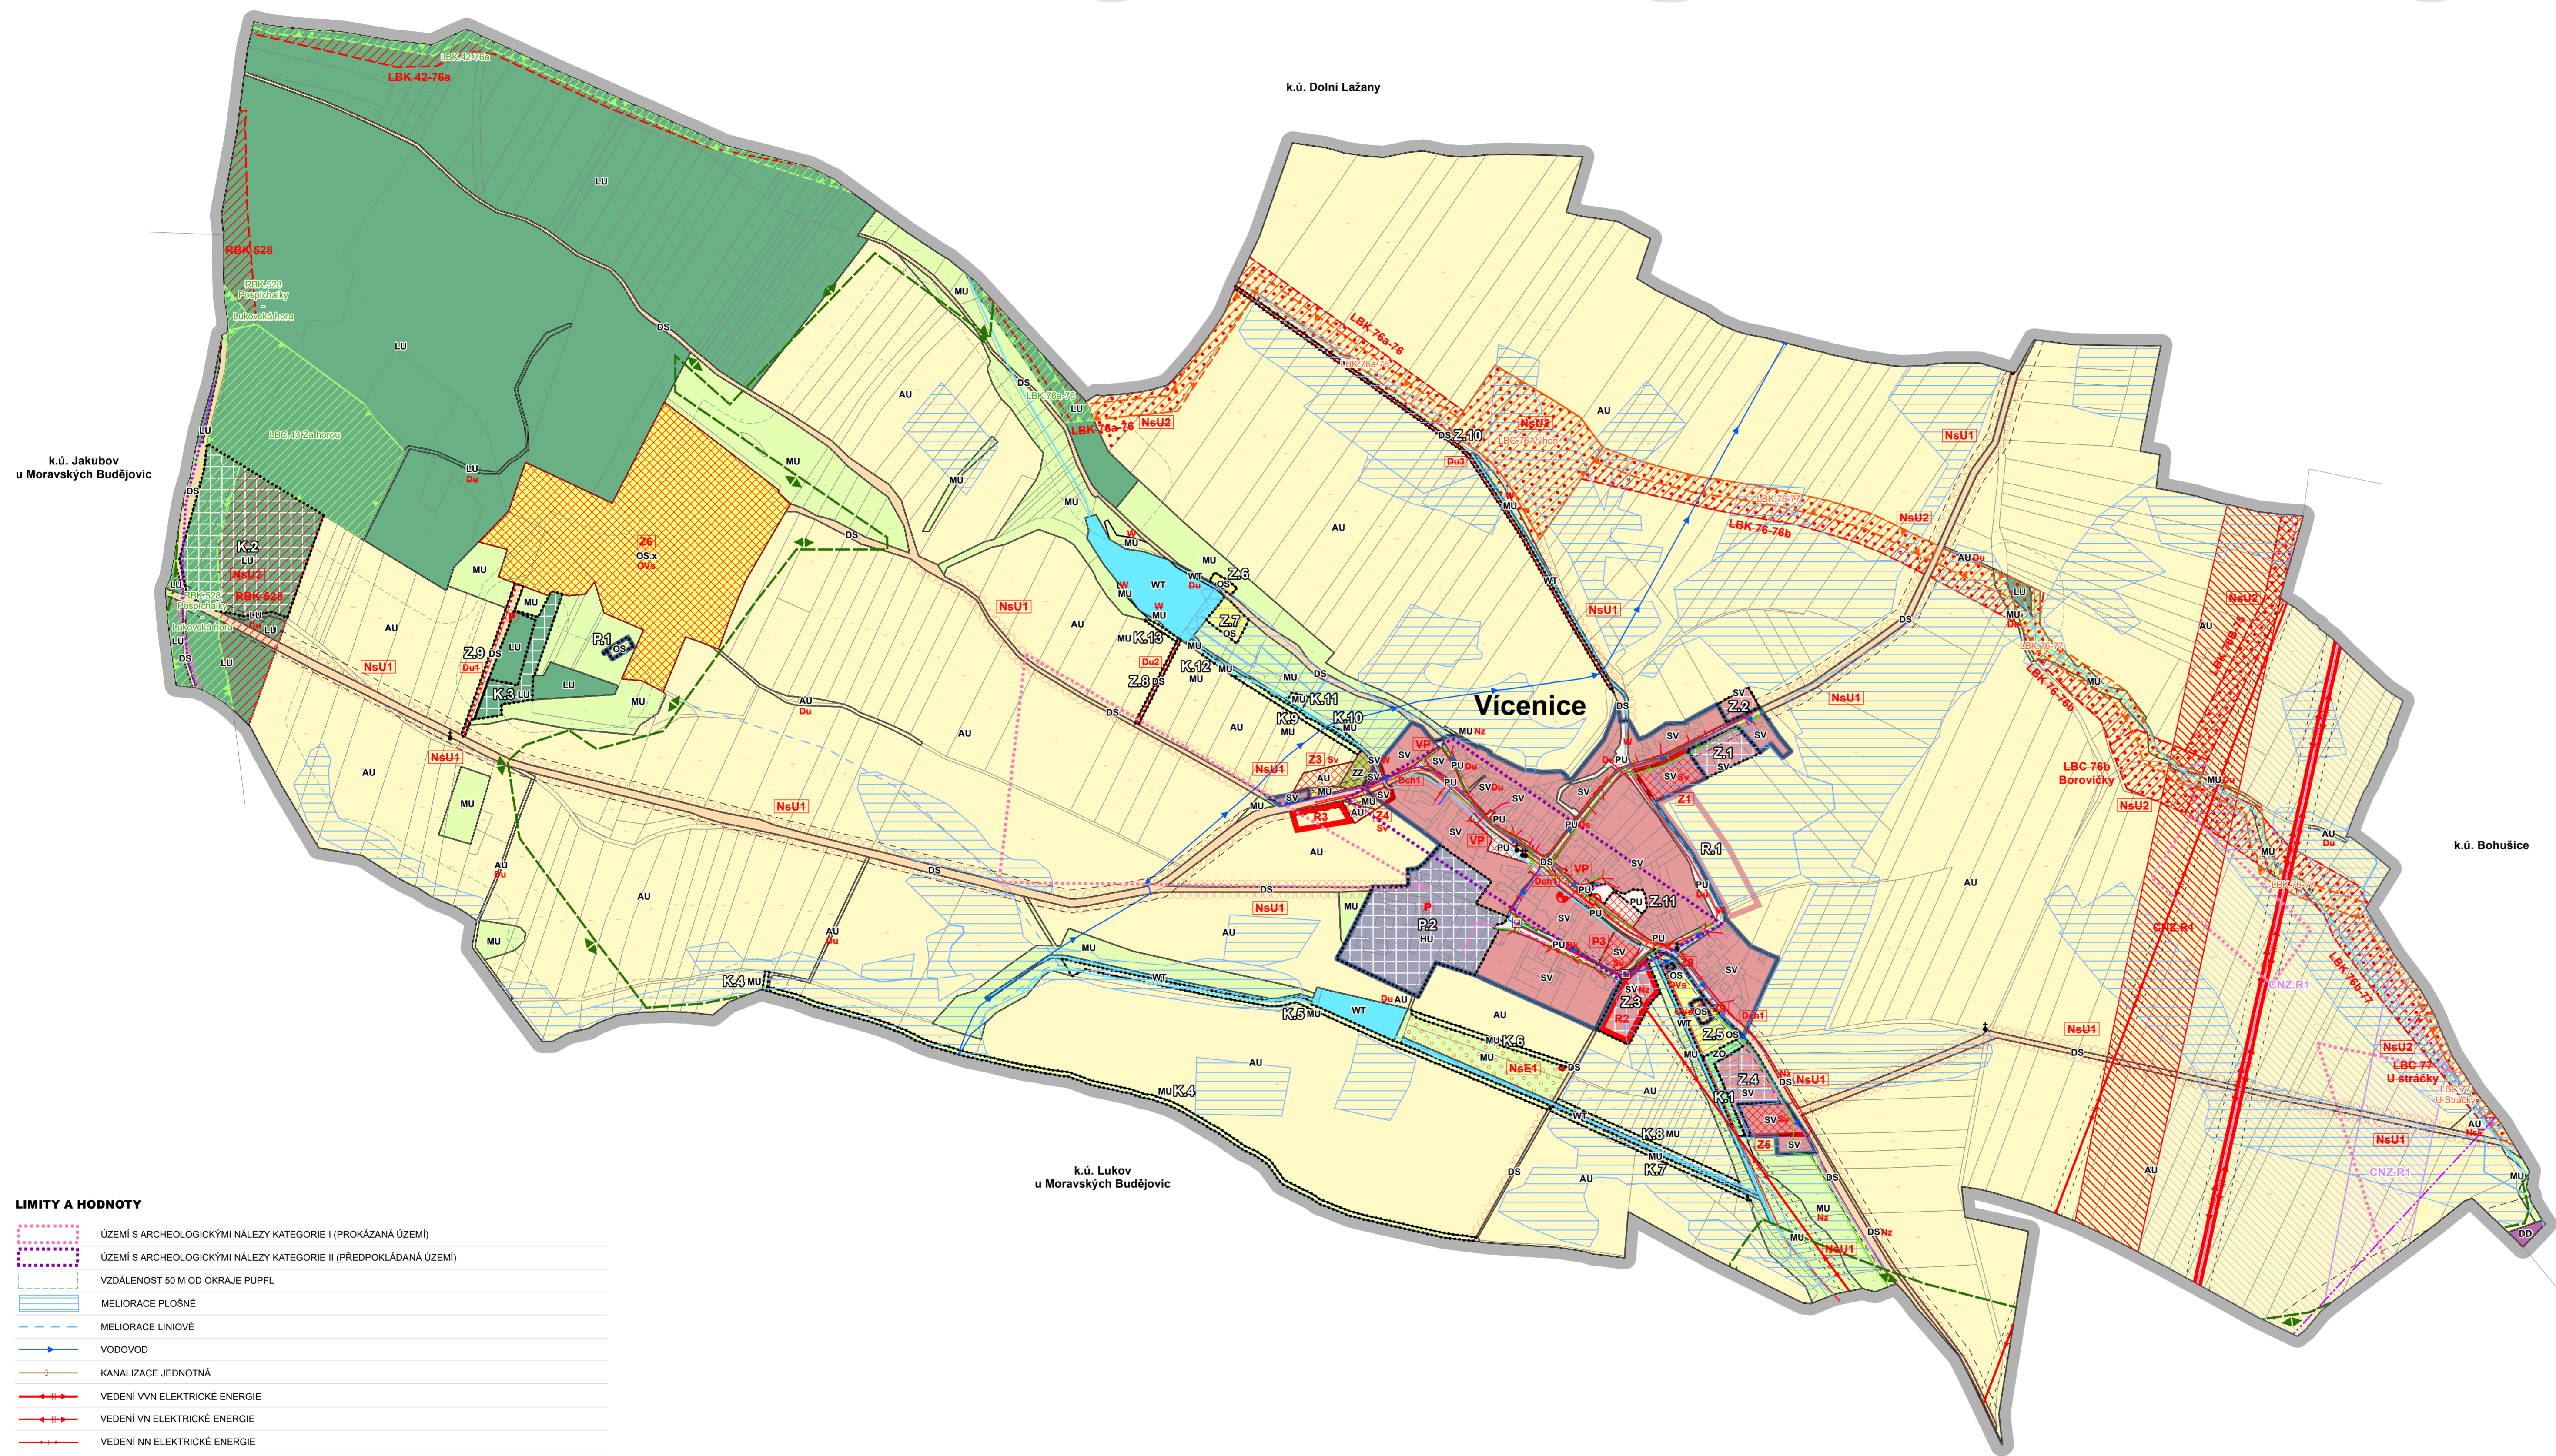

LEGENDA - KOORDINAČNÍ VÝKRES

ZMĚNA Č.1 STAVAKTUAL.	ZMĚNA Č.1 NÁVRH	ZMĚNA Č.1 KE ZRUŠENÍ	HRANICE ŘEŠENÉHO ÚZEMÍ (k.ú. Vicenice u Dolních Lažan)
			HRANICE ZASTAVĚNÉHO ÚZEMÍ (k.ú. Vicenice u Dolních Lažan)
			ZASTAVITELNÉ PLOCHY
			PLOCHY ZMĚN V KRAJINĚ
			PLOCHY PŘESTAVBY
			PLOCHY VEŘ. PROSTRANSTVÍ
			ÚZEMNÍ REZERVY
			PLOCHY SMÍŠENÉ NEZASTAVĚNÉHO ÚZEMÍ - opatření ÚSES
			PLOCHY SMÍŠENÉ NEZASTAVĚNÉHO ÚZEMÍ - protierozní opatření
			KORIDOR DI - chodníky max. š. 2,0 m
			KORIDOR DI - účelové komunikace max. š. 4,5 m
			KORIDORY VEŘEJNÉ PROSPĚŠNÝCH STAVEB
			ÚSES INTERAKČNÍ PRVEK - LINIOVÁ ZELENĚ k založení a doplnění

OCHRANA KULTURNÍCH A PŘÍRODNÍCH HODNOT ÚZEMÍ

ZMĚNA Č.1 STAVAKTUAL.	ZMĚNA Č.1 NÁVRH	ZMĚNA Č.1 KE ZRUŠENÍ	PAMÁTKY MÍSTNÍHO VÝZNAMU (KŘÍŽE, POMNÍKY APOD.)
-----------------------	-----------------	----------------------	---

KORIDORY VEŘEJNÉ INFRASTRUKTURY

ZMĚNA Č.1 STAVAKTUAL.	ZMĚNA Č.1 NÁVRH	ZMĚNA Č.1 KE ZRUŠENÍ	KORIDOR ÚZEMNÍ REZERVY PRO NADZEMNÍ VEDENÍ VVN 110 kV R SLAVĚTICE - R MORAVSKÉ BUDĚJOVICE
-----------------------	-----------------	----------------------	---

ÚZEMNÍ SYSTÉM EKOLOGICKÉ STABILITY

ZMĚNA Č.1 STAVAKTUAL.	ZMĚNA Č.1 NÁVRH	ZMĚNA Č.1 KE ZRUŠENÍ	LOKÁLNÍ BIOCENTRUM - funkční
			LOKÁLNÍ BIOKORIDOR - funkční
			LOKÁLNÍ BIOCENTRUM - k založení
			LOKÁLNÍ BIOKORIDOR - k založení
			REGIONÁLNÍ BIOKORIDOR - funkční

PLOCHY S ROZDILNÝM ZPŮSOBEM VYUŽITÍ (RZV)

STAV	NÁVRH	ÚZEMNÍ REZERVA	SMÍŠENÉ OBYTNÉ VENKOVSKÉ
SV	SV	R&U	OBČANSKÉ VYBAVENÍ - SPORT
OS	OS		OBČANSKÉ VYBAVENÍ - SPORT - motokros
OS.x	OS		VEŘEJNÁ PROSTRANSTVÍ VŠEOBECNÁ
PU	PU		ZELENĚ - ZAHRADY A SADY
ZZ	ZZ		ZELENĚ OCHRANĚNÁ A IZOLAČNÍ
DS	DS		DOPRAVA SILNIČNÍ
DD	DD		DOPRAVA DRÁŽNÍ
	HU		SMÍŠENÉ VÝROBNÍ VŠEOBECNÉ
WT	WT		VODNÍ A VODNÍCH TOKŮ
AU	AU		ZEMĚDĚLSKÉ VŠEOBECNÉ
LU	LU		LESNÍ VŠEOBECNÉ
MU	MU		SMÍŠENÉ NEZASTAVĚNÉHO ÚZEMÍ VŠEOBECNÉ

LIMITY A HODNOTY

	ÚZEMÍ S ARCHEOLOGICKÝMI NÁLEZY KATEGORIE I (PROKÁZANÁ ÚZEMÍ)
	ÚZEMÍ S ARCHEOLOGICKÝMI NÁLEZY KATEGORIE II (PŘEDPOKLÁDANÁ ÚZEMÍ)
	VZDÁLENOST 50 M OD OKRAJE PUPFL
	MELIORACE PLOŠNĚ
	MELIORACE LINIOVĚ
	VODOVOD
	KANALIZACE JEDNOTNÁ
	VEDENÍ VVN ELEKTRICKÉ ENERGIE
	VEDENÍ VN ELEKTRICKÉ ENERGIE
	VEDENÍ NN ELEKTRICKÉ ENERGIE
	TRAFOSTANICE
	STL PLYNOVOD
	RADIORELEOVÁ TRASA
	SDĚLOVACÍ SÍŤ
	OCHRANNÁ PÁSMA TRAS DOPRAVNÍ INFRASTRUKTURY
	OCHRANNÁ A BEZPEČNOSTNÍ PÁSMA TRAS TECHNICKÉ INFRASTRUKTURY
	CYKLOTRASY
	BIOTOP VYBRANÝCH ZVLÁŠTĚ CHRÁNĚNÝCH DRUHŮ VELKÝCH SAVCŮ
	VODNÍ TOKY

CELÉ SPRÁVNÍ ÚZEMÍ OBCE JE SITUOVÁNO VE VZDUŠNÉM PROSTORU PRO LÉTÁNÍ V MALÝCH A PŘÍZEMNÍCH VÝŠKÁCH. CELÉ SPRÁVNÍ ÚZEMÍ OBCE JE SITUOVÁNO V OCHRANĚNÉ PÁSMU RADIOLOKAČNÍHO ZAŘÍZENÍ MINISTERSTVA OBRANY. CELÉ SPRÁVNÍ ÚZEMÍ OBCE JE ZÁJMOVÝM ÚZEMÍM MINISTERSTVA OBRANY Z HLEDISKA POVOLOVÁNÍ VYJMENOVANÝCH DRUHŮ STAVEB.

ODŮVODNĚNÍ ZMĚNY ÚZEMNÍHO PLÁNU

DISprojekt s.r.o.
 HAVLÍČKOVO NÁBŘ. 1313/7, 674 01 TŘEBÍČ
 IČO 00715227 DIČ CZ00715227
 E-MAIL: DISPROJEKT@VOLNYCZ
 TEL: +420 603 522 531

VED. PROJ. Ing. arch. Milan Grygar
 ZODP. PROJ. Ing. Lukáš Petr
 KRESLIL: Ing. Lukáš Petr, Bc. Jan Grygar, Magdaléna Křivánková
 OBJEDNATEL: Obec Vicenice
 POŘIZOVATEL: Městský úřad Moravské Budějovice, OVÚP
 AKCE: **Změna č.1 Územního plánu Vicenice**
 VÝKRES: **Koordináční výkres**

STUPEŇ: OOP
 DATUM: 10/2023
 Č. ZAK. 04/2019
 MĚŘÍTKO 1:5000
 Č. VÝKRESU 4