


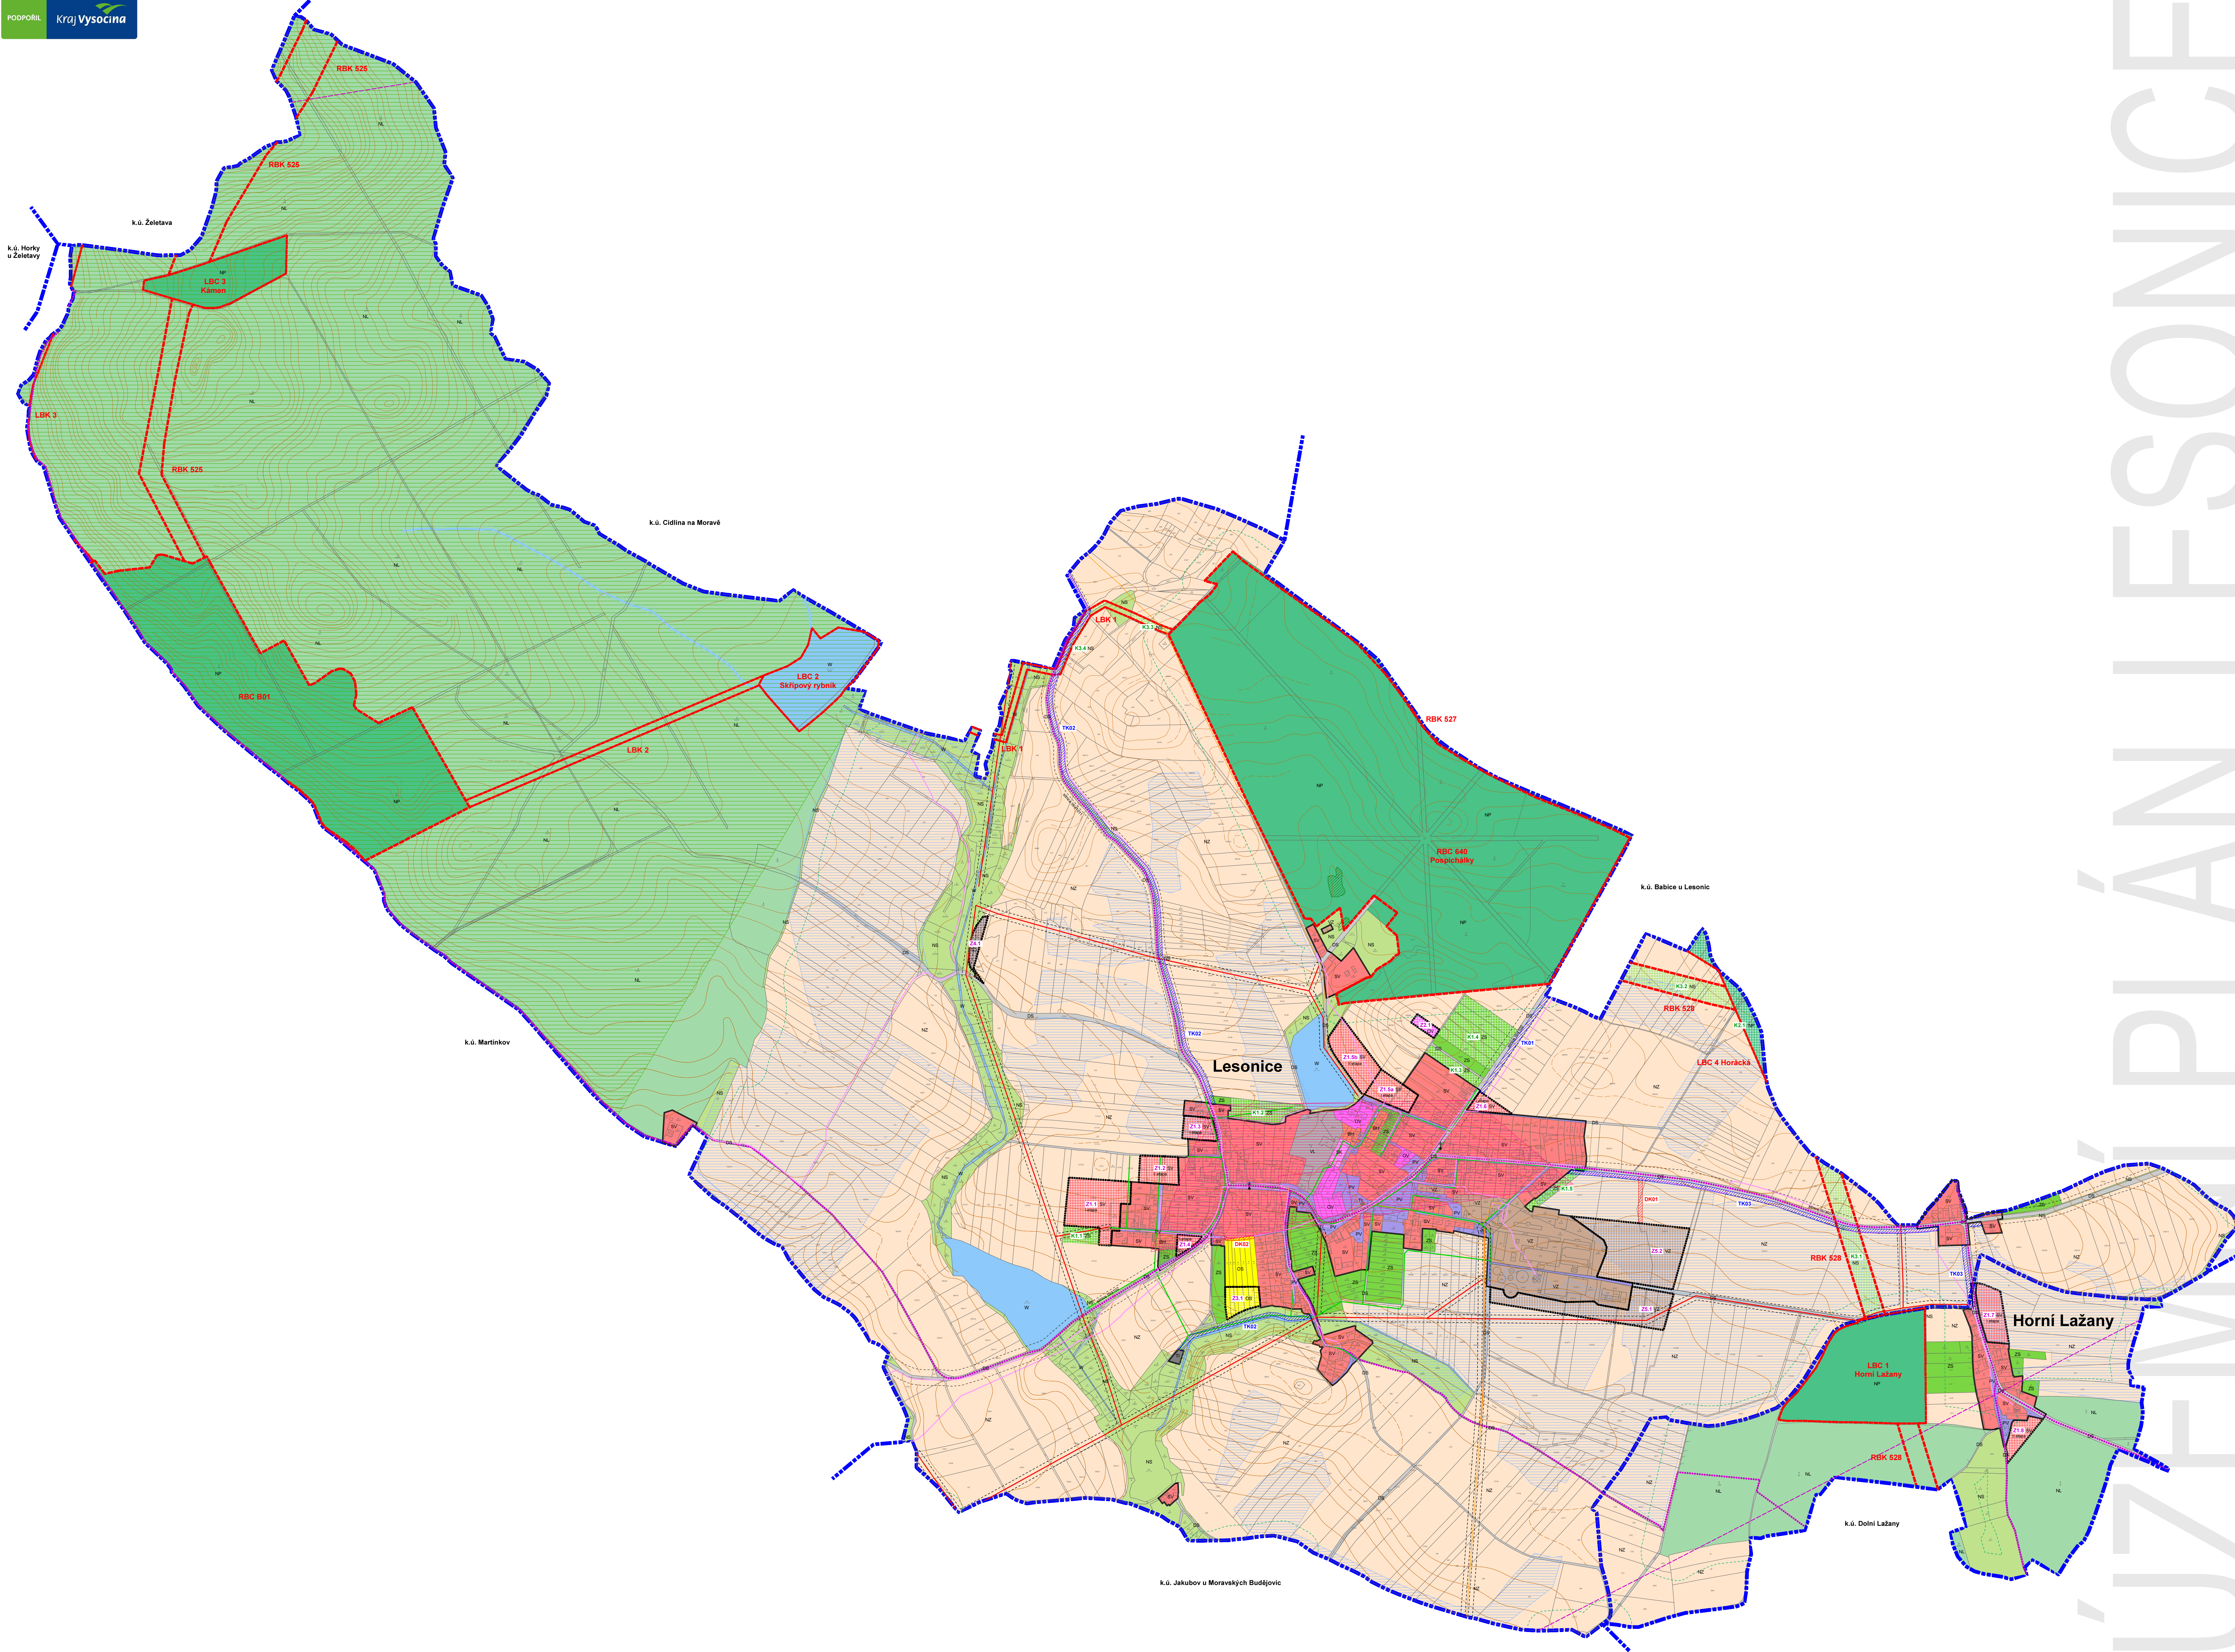

LEGENDA - KOORDINAČNÍ VÝKRES	
	HRANICE ŘEŠENÉHO ÚZEMÍ (k.ú. Lesonice, k.ú. Horní Lažany u Lesonice)
	ZASTAVĚNÉ ÚZEMÍ K 31.8.2015
	PLOCHY ZASTAVITELNÉ
	PLOCHY ZMĚN V KRAJINĚ
	KORIDORY DOPRAVNÍ INFRASTRUKTURY
	KORIDORY TECHNICKÉ INFRASTRUKTURY
	PORADÍ ZMĚN V ÚZEMÍ (ETAPIZACE)
	Letáky

PLOCHY S ROZDÍLNÝM ZPŮSOBEM VYUŽITÍ	
	PLOCHY SMÍŠENÉ OBYTNÉ - venkovské
	PLOCHY SMÍŠENÉ OBYTNÉ - osídlení
	PLOCHY BYDLENÍ - v sídlových druzích
	PLOCHY OBČANSKÉHO VYBAVENÍ - veřejná infrastruktura
	PLOCHY OBČANSKÉHO VYBAVENÍ - hřištní a sportovní zařízení
	PLOCHY DOPRAVNÍ INFRASTRUKTURY - silniční
	PLOCHY DOPRAVNÍ INFRASTRUKTURY - inženýrské sítě
	PLOCHY TECHNICKÉ INFRASTRUKTURY - stavby a zařízení pro nakládání s odpady
	PLOCHY VÝROBY A SKLADOVÁNÍ - lehký průmysl
	PLOCHY VÝROBY A SKLADOVÁNÍ - zemědělská výroba
	PLOCHY VEŘEJNÝCH PROSTORŮ
	PLOCHY ZELENÉ - skalka a výhledová
	PLOCHY VODNÍ A VODOHOSPODÁŘSKÉ
	PLOCHY ZEMĚDĚLSKÉ
	PLOCHY LESNÍ
	PLOCHY PŘÍRODNÍ
	PLOCHY SMÍŠENÉ NEZASTAVĚNÉHO ÚZEMÍ

OCHRANA PŘÍRODNÍCH A KRAJINNÝCH HODNOT	
	REGIONÁLNÍ ÚZEMNÍ SYSTÉM EKOLOGICKÉ STABILITY
	LOKÁLNÍ ÚZEMNÍ SYSTÉM EKOLOGICKÉ STABILITY
	OZNAČENÍ ÚZEMNÍHO SYSTÉMU EKOLOGICKÉ STABILITY
	MIGRAČNÍ VÝZNAMNÉ ÚZEMÍ
	SKUPINY PAMÁTNÝCH STROMŮ
	VLOŽNÉ INVESTICE DO PŮDY - MELIORACE
	VLOŽNÉ INVESTICE DO PŮDY - HLAVNÍ ODVODŇOVACÍ ZAŘÍZENÍ
	VODNÍ TOKY
	OCHRANNÁ A MANIPULAČNÍ PÁSMA VODNÍCH TOKŮ
	50M PÁSMO OD OKRAJE LESA
	VRSTEVNICE

OCHRANA HISTORICKÝCH, KULTURNÍCH A URBANISTICKÝCH HODNOT	
	ÚZEMÍ S PŘEDPOKLÁDANÝM VÝSKYTEM ARCHEOLOGICKÝCH NÁLEZŮ II. KATEGORIE
	OBJEKTY PAMÁTKOVÉHO ŽÁJMU

OCHRANA CIVILIZAČNÍCH HODNOT	
	CYKLOTRASA
	VTL PLYNOVOD
	STL PLYNOVOD
	KANALIZACE
	VEDENÍ VNĚJŠÍ ELEKTŘICKÉ ENERGIE
	RAZKOVÉ TRASY
	TELEKOMUNIKAČNÍ VEDENÍ
	OCHRANNA PÁSMA TRAS DOPRAVNÍ INFRASTRUKTURY
	OCHRANNA A BEZPEČNOSTNÍ PÁSMA TRAS TECHNICKÉ INFRASTRUKTURY

POZN. MOŽNÉ VYUŽITÍ II. ETAPY LZE AKCEPTOVAT NEJDEJÍ V ČASE VYČERPÁNÍ MINIMÁLNĚ 75 % CELKOVÉ ROZLOHY FUNKČNĚ IDENTIFIKOVANÝCH ZASTAVITELNÝCH PLOCH NARÝZENÝCH V RÁMCI JEDNOTLIVÝCH KATASTRÁLNÍCH ÚZEMÍ V I. ETAPĚ.

CELE SPRÁVNÍ ÚZEMÍ OBCE SE NACHÁZÍ VE VÝZDNĚNÉM PROSTORU PRO LETÁNÍ V MALÝCH A PRŮZEMNÝCH VÝŠKÁCH.

CELE SPRÁVNÍ ÚZEMÍ OBCE SE NACHÁZÍ V OCHRANNÉM PÁSMU PŘÍRODNÍHO DRAŽDŽIVÉHO ZÁŘÍZENÍ (OP RUP).

ŘEŠENÉ ÚZEMÍ JE SOULUČNOSTÍ KRAJINNÝCH TYPŮ KRAJINA ZEMĚDĚLSKÁ INTENZIVNÍ A KRAJINA LESOZEMĚDĚLSKÁ OSTATNÍ.

ŘEŠENÉ ÚZEMÍ JE SOULUČNOSTÍ OBLASTI KRAJINNÉHO RÁZU CZ0910-08011 MORAVSKOUDOLSKO A CZ0910-08003 ŽELEZAVSKO.

CELE ŘEŠENÉ ÚZEMÍ JE VE SMYSLU ZÁKONA Č. 254/2001 SB. V PLATNÉM ZNĚNÍ, ZARÁŽENO DO SEZNAMU ZRANITELNÝCH OBLASTÍ.

CELE ŘEŠENÉ ÚZEMÍ JE VE SMYSLU ZÁKONA Č. 201/1987 SB. V PLATNÉM ZNĚNÍ, POVAŽOVÁNO ZA ÚZEMÍ S ARCHEOLOG. NÁLEZY.

ODVOZOVÁNÍ ÚZEMNÍHO PLÁNU

DISPROJEKT
ARCHITEKT

VED. PROJ. Ing. arch. Milan Grygar
ZODP. PROJ. Ing. arch. Milan Grygar
KRESEL. Ing. Lukáš Petr, Helena Fischerová
OBJEDNATEL Obec Lesonice
POŘIZOVATEL Městský úřad Moravské Budějovice, OVÚP
AKCE: Územní plán Lesonice
VÝKRES: Koordinační výkres

DISprojeKT s.r.o.
Havlákovy NABŘEŽÍ 37, 674 01 TŘEBÍČ
IČO 60115227 DIČ CZ20715227
E-MAIL: DISPROJEKT@DISPROJEKT.CZ
TEL: +420 603 522 531

STUPEŇ
DATUM
Č. ZAK.
MERITKO
Č. PARÉ:
Č. VÝKRESU

1: 5000
07/2017
08/2015
1: 5000