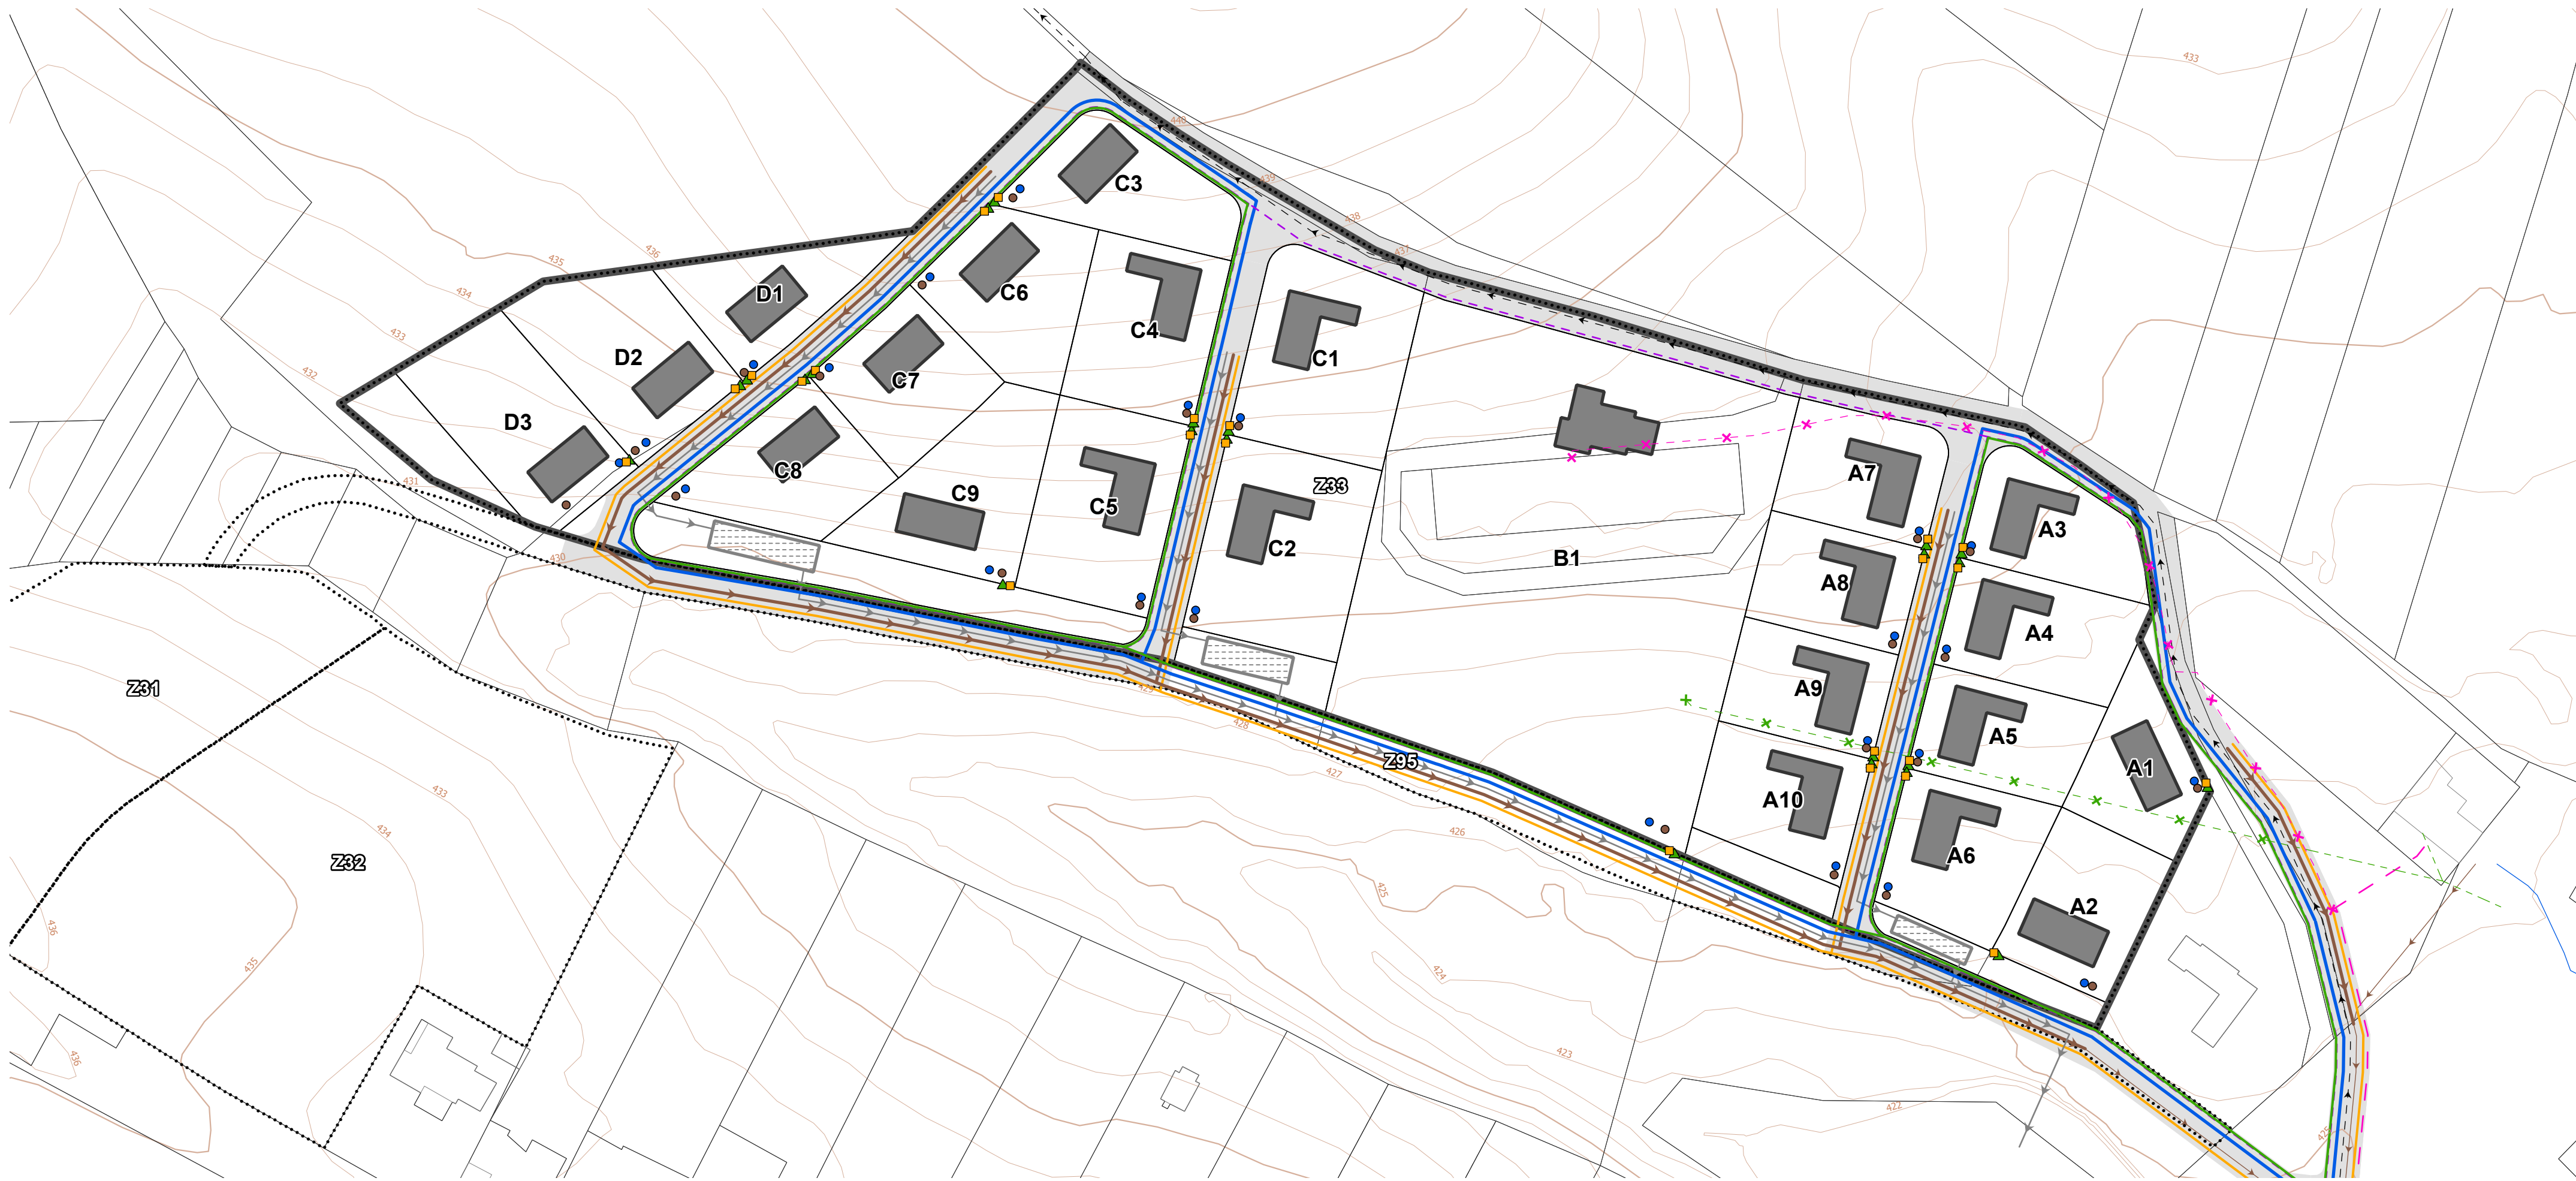


- HRANICE ZASTAVITELNÝCH PLOCH DLE ÚP M. BUDĚJOVICE
- HRANICE PARCEL DLE KATASTRU NEMOVITOSTÍ
- VRSTEVNICE
- ŘEŠENÉ ÚZEMÍ = ZASTAVITELNÁ PLOCHA Z33
- NEZÁVAZNÝ NÁVRH UMÍSTĚNÍ RD
- NAVRŽENÁ PARCELACE
- KOMUNIKACE

SÍTĚ TECHNICKÉ INFRASTRUKTURY

- STÁVAJÍCÍ VODOVOD VE SPRÁVĚ VAS, A.S.
- NADZEMNÍ VEDENÍ NN VE SPRÁVĚ EG.D
- METALICKÝ KABEL VE SPRÁVĚ CETIN
- GRAVITAČNÍ SPLAŠKOVÁ KANALIZACE - SAMOSTATNÝ PROJEKT VAS
- TLAKOVÁ SPLAŠKOVÁ KANALIZACE - SAMOSTATNÝ PROJEKT VAS
- RUŠENÉ VEDENÍ METALICKÉHO KABELU
- RUŠENÉ NADZEMNÍ VEDENÍ NN

- PŘEDPOKLÁDANÉ UMÍSTĚNÍ REVIZNÍ ŠACHTY KANALIZACE DN 400
- PŘEDPOKLÁDANÉ UMÍSTĚNÍ PLYNOMĚRU - VE SDRUŽENÉ SKŘÍŇI
- PŘEDPOKLÁDANÉ UMÍSTĚNÍ ELEKTROMĚRU - VE SDRUŽENÉ SKŘÍŇI
- PŘEDPOKLÁDANÉ UMÍSTĚNÍ VODOMĚRNÉ ŠACHTY

NAVRŽENÉ SÍTĚ TECHNICKÉ INFRASTRUKTURY

- PODZEMNÍ VEDENÍ NN
- VEŘEJNÉ OSVĚTLENÍ
- VODOVOD
- KANALIZACE DEŠŤOVÁ
- VSAKOVACÍ OBJEKT
- KANALIZACE SPLAŠKOVÁ
- PLYNOVOD



ÚZEMNÍ STUDIE
LAŽÍNKY SEVEROZÁPAD

INVESTOR:	ING. JANA ŠKODOVÁ, DIS., JIRÁSKOVA 331, 67602 MORAVSKÉ BUDĚJOVICE
POŘIZOVATEL:	MĚSTSKÝ ÚŘAD MORAVSKÉ BUDĚJOVICE, ODBOR VÝSTAVBY A ÚZEMNÍHO PLÁNOVÁNÍ
OPRÁVNĚNÁ ÚŘEDNÍ OSOBA POŘIZOVATELE:	JAROSLAV KUNST, ZÁSTUPCE VEDOUČÍHO ODBORU
ZHOTOVITEL:	DELTA PROJEKT S.R.O., IČO: 25160150, HAVLÍČKOVO NÁMĚSTÍ 104, 380 01 DAČICE
PROJEKTANT:	ING. ARCH. EVA KOMENDOVÁ, ČKA 04743 ING. ARCH. MIROSLAV DVOŘÁK
ZAKÁZKOVÉ ČÍSLO:	02 01 / 2025
DATUM:	KVĚTEN 2025
MĚŘÍTKO:	1 : 1 000
PODPIS A OTISK AUTORIZAČNÍHO RAZÍTKA:	