


- HRANICE ZASTAVITELNÝCH PLOCH DLE ÚP M. BUDĚJOVICE
- HRANICE ZASTAVĚNÉHO ÚZEMÍ DLE ÚP M. BUDĚJOVICE
- ŘEŠENÉ ÚZEMÍ = ZASTAVITELNÁ PLOCHA Z33
- BUDOVY DLE KATASTRU NEMOVITOSTÍ
- PARCELY DLE KATASTRU NEMOVITOSTÍ
- STAVEBNÍ ČÁRA - 6 M OD ULIČNÍ HRANICE POZEMKU
- REGULAČNÍ ČÁRA
- NAVRŽENÁ PARCELY
- PŘEDPOKLÁDANÉ UMÍSTĚNÍ RODINNÝCH DOMŮ
- PŘEDPOKLÁDANÉ UMÍSTĚNÍ ZPEVNĚNÝCH PLOCH
- NAVRŽENÉ KOMUNIKACE
- PARKOVACÍ PÁS A SJEZDY K RD
- NAVRŽENÝ DLOUHÝ ZPOMALOVACÍ PRÁH
- PROPOJENÍ PRO PĚŠÍ/CYKLISTY
- NAVRŽENÁ VEŘEJNÁ ZELEN
- NAVRŽENÝ VSAKOVACÍ OBJEKT
- DOPROVODNÁ ZELEN (NEZÁVAZNÝ NÁVRH)

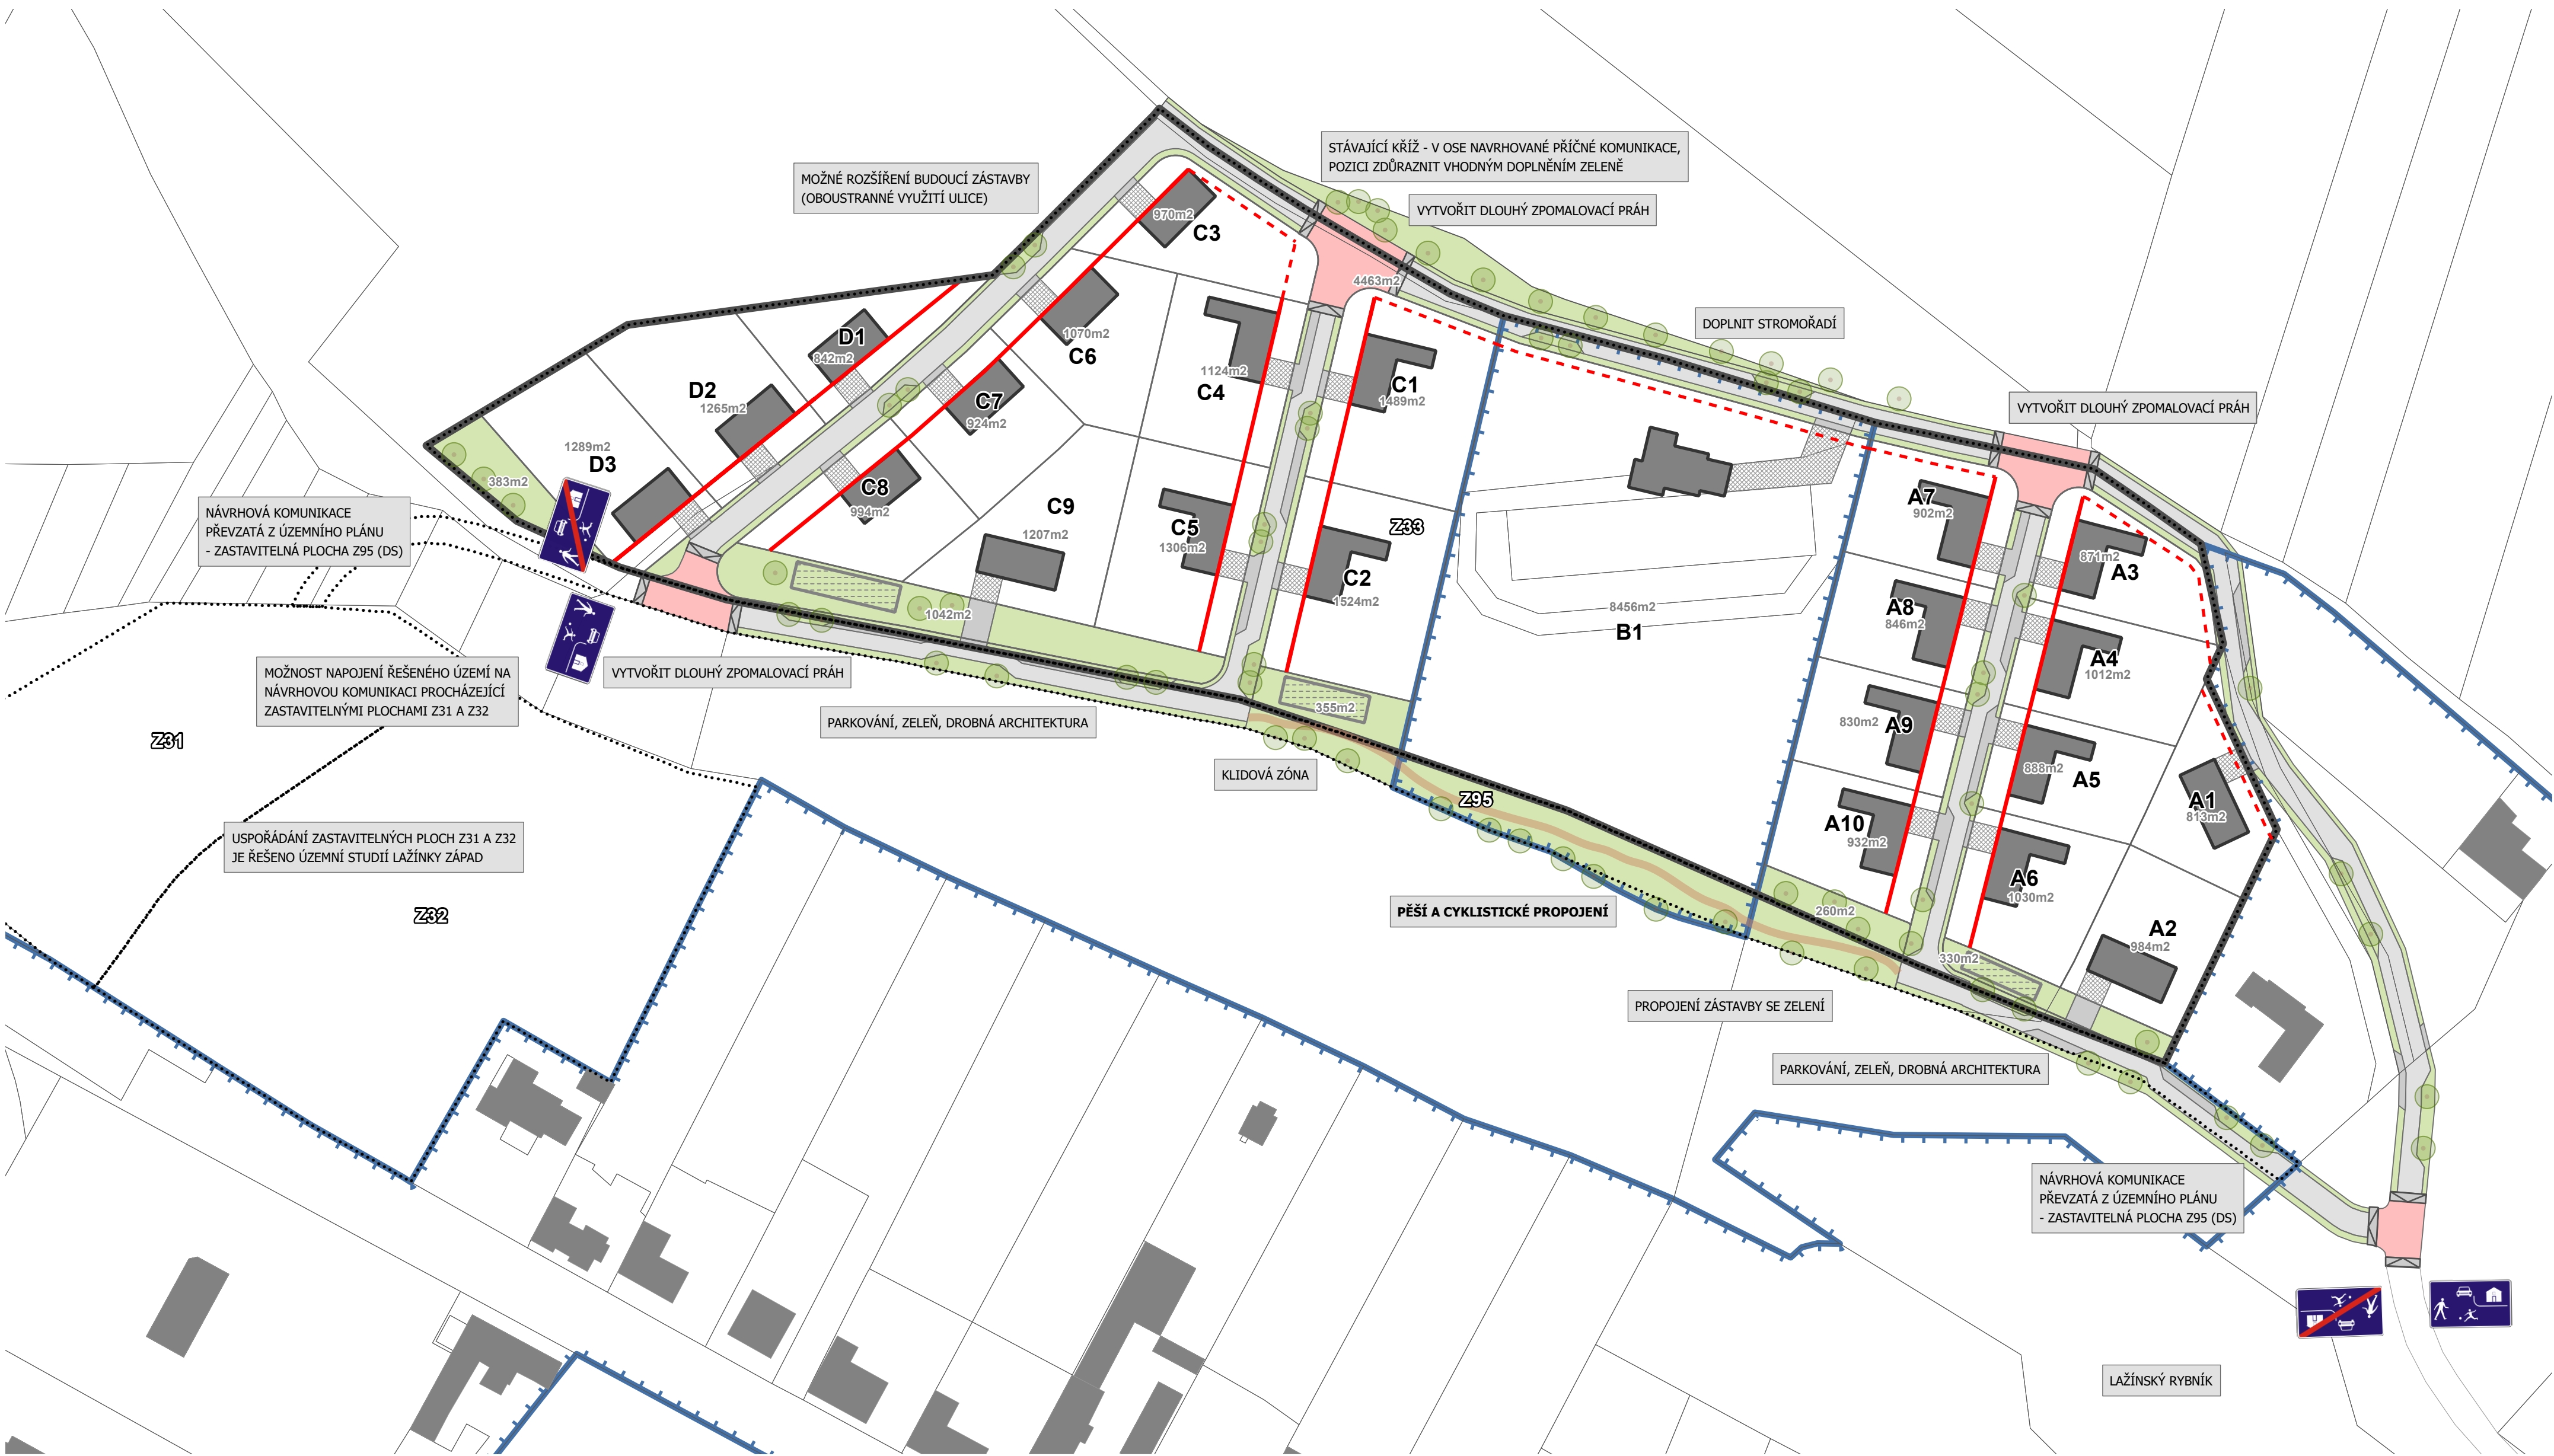

ÚZEMNÍ STUDIE LAŽÍNKY SEVEROZÁPAD

INVESTOR:	ING. JANA ŠKODOVÁ, DIS., JIRÁSKOVA 331, 67602 MORAVSKÉ BUDĚJOVICE
POŘIZOVATEL:	MĚSTSKÝ ÚŘAD MORAVSKÉ BUDĚJOVICE, ODBOR VÝSTAVBY A ÚZEMNÍHO PLÁNOVÁNÍ
OPRÁVNĚNÁ ÚŘEDNÍ OSOBA POŘIZOVATELE:	JAROSLAV KUNST, ZÁSTUPCE VEDOUČÍHO ODBORU
ZHOTOVITEL:	DELTA projekt
PROJEKTANT:	DELTA PROJEKT S.R.O., IČO: 25160150 HAVLÍČKOVO NÁMĚSTÍ 104, 380 01 DAČICE
ZAKÁZKOVÉ ČÍSLO:	ING. ARCH. EVA KOMENDOVÁ, ČKA 04743 ING. ARCH. MIROSLAV DVOŘÁK 02 01 / 2025
DATUM:	KVĚTEN 2025
MĚŘÍTKO:	1 : 1 000
PODPIS A OTISK AUTORIZAČNÍHO RAZÍTKA:	

HLAVNÍ VÝKRES - URBANISTICKÉ ŘEŠENÍ