


# ZMĚNA Č.1 ÚP POLICE

## KOORDINAČNÍ VÝKRES

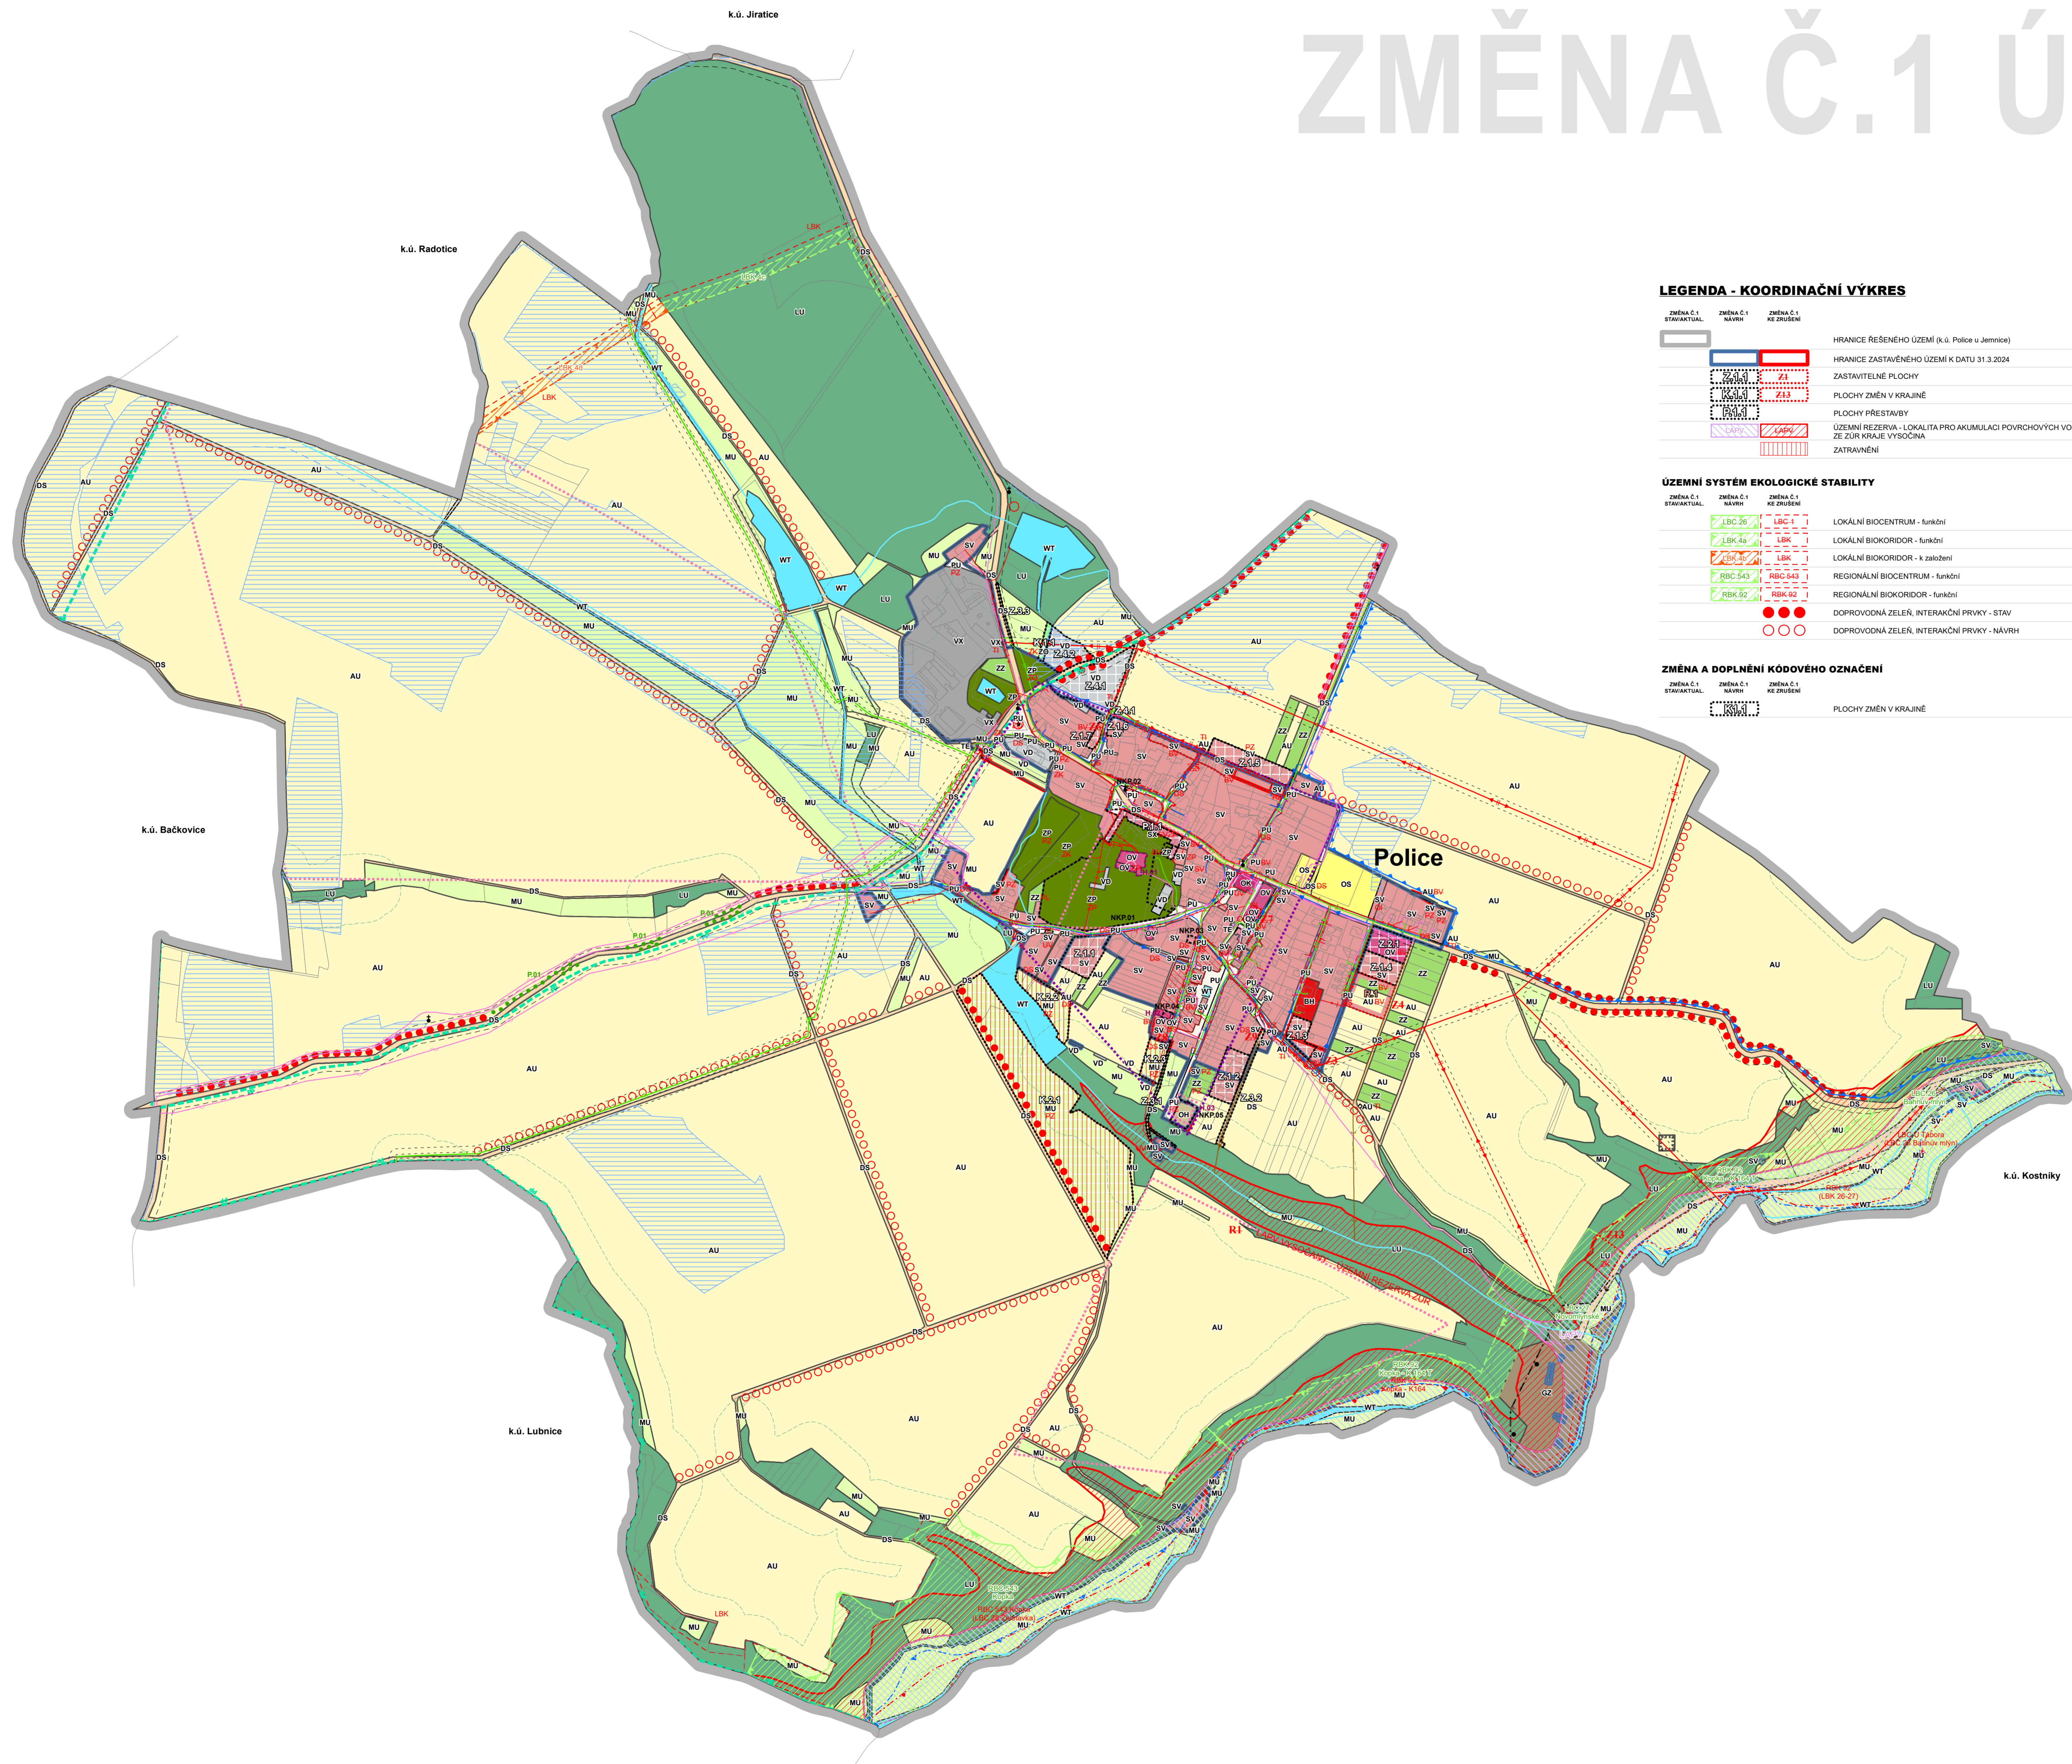

### LEGENDA - KOORDINAČNÍ VÝKRES

ZMĚNA Č.1 STAVĀKUAL.	ZMĚNA Č.1 NĀVRH	ZMĚNA Č.1 KE ZMĚNĚ	HRANICE ŘEŠENÉHO ÚZEMÍ (k.ú. Police u Jemnice)
			HRANICE ZASTAVĚNÉHO ÚZEMÍ K DATU 31.3.2024
			ZASTAVITELNÉ PLOCHY
			PLOCHY ZMĚN V KRAJINĚ
			PLOCHY PŘESTAVBY
			ÚZEMNÍ REZERVA - LOKALITA PRO AKUMULACI POVRCHOVÝCH VOD VYSOČANŮ ZE ZÚR KRAJE VYSOČINA
			ZATRAVNĚNÍ

ZMĚNA Č.1 STAVĀKUAL.	ZMĚNA Č.1 NĀVRH	ZMĚNA Č.1 KE ZMĚNĚ	ÚZEMNÍ SYSTĚM EKOLOGICKÉ STABILITY
			LOKÁLNÍ BIOKORIDOR - funkční
			LOKÁLNÍ BIOKORIDOR - funkční
			LOKÁLNÍ BIOKORIDOR - k založení
			REGIONÁLNÍ BIOKORIDOR - funkční
			REGIONÁLNÍ BIOKORIDOR - funkční
			DOPROVDNÁ ZELEN, INTERAKČNÍ PRVKY - STAV
			DOPROVDNÁ ZELEN, INTERAKČNÍ PRVKY - NĀVRH

ZMĚNA Č.1 STAVĀKUAL.	ZMĚNA Č.1 NĀVRH	ZMĚNA Č.1 KE ZMĚNĚ	ZMĚNA A DOPLNĚNÍ KÓDOVÉHO OZNAČENÍ
			PLOCHY ZMĚN V KRAJINĚ

### OCHRANA KULTURNÍCH A PŘÍRODNÍCH HDNOT ÚZEMÍ

ZMĚNA Č.1 STAVĀKUAL.	ZMĚNA Č.1 NĀVRH	ZMĚNA Č.1 KE ZMĚNĚ	PAMĀTKY MÍSTNÍHO VÝZNAMU (KRŽE, BOŽÍ MIKA, POMNÍKY)
			ARCHITEKTONICKÝ VÝZNAMNÝ OBJEKT - ZÁMEK POLICE
			ARCHITEKTONICKÝ VÝZNAMNÝ OBJEKT - ŽIDOVSKÁ SYNAGOGA
			ARCHITEKTONICKÝ VÝZNAMNÝ OBJEKT - ŽIDOVSKÝ HRBITOV
			NEMOVITĀ KULTURNĚ PAMĀTKA - ZÁMEK S AREÁLEM
			NEMOVITĀ KULTURNĚ PAMĀTKA - SOCHA SV. FRANTIŠKA XAVERSKEHO
			NEMOVITĀ KULTURNĚ PAMĀTKA - ŽIDOVSKÝ DŮM
			NEMOVITĀ KULTURNĚ PAMĀTKA - SYNAGOGA
			NEMOVITĀ KULTURNĚ PAMĀTKA - ŽIDOVSKÝ HRBITOV
			PAMĀTNÝ STROM - LIPOVÉ STROMORĀDÍ V POLICI
			PŘEDMĚT MÍSTNÍHO ZÁJMU OCHRANY - OBJEKTY ÚZEMÍ
			ULIČNĚ FRONTA, URČUJÍCÍ CHARAKTER JÁDRA OBCE
			NEMOVITĀ PAMĀTKA - OBJEKT
			VÁLEČNÉ HRUBY

### PLOCHY S ROZDĚLNÝM ZPŮSOBEM VYUŽITÍ (RZV)

ZMĚNA Č.1 STAVĀKUAL.	ZMĚNA Č.1 NĀVRH	ZMĚNA Č.1 KE ZMĚNĚ	ÚZEMNÍ REZERVA	
				BYDLĚNĚ HROMADNĚ
				SMĚŠENĚ OBYTNĚ VENKOVSKĚ
				SMĚŠENĚ OBYTNĚ JINĚ
				OBČANSKĚ VYBAVENĚ VEŘEJNĚ
				OBČANSKĚ VYBAVENĚ KOMERČNĚ
				OBČANSKĚ VYBAVENĚ - SPORT
				OBČANSKĚ VYBAVENĚ - HRBITOVY
				VEŘEJNĀ PROSTRANSTVĚ VŠEOBECNĀ
				ZELENĚ - PARKY A PARKOVĚ UPRAVENĚ PLOCHY
				ZELENĚ - ZAHRADY A SADY
				ZELENĚ OCHRANNĀ A IZOLAČNĚ
				DOPRAVA SILNIČNĚ
				ENERGETIKA
				VÝROBA DROBNĀ A SLUŽBY
				VÝROBA JINĀ
				VODNĀ A VODNĚNĚ TOKŮ
				ZEMĚDĚLSKĚ VŠEOBECNĚ
				LESNĚ VŠEOBECNĚ
				SMĚŠENĚ NEZASTAVĚNÉHO ÚZEMÍ VŠEOBECNĚ
				TĚŽBA NĚROSTŮ - STAVBY A ZAŘÍZENĚ

### LIMITY A HDNOTY

	ÚZEMĚ S ARCHEOLOGICKÝMI NĀLEZY KATEGORIE I (PROKÁZANĀ ÚZEMĚ)
	ÚZEMĚ S ARCHEOLOGICKÝMI NĀLEZY KATEGORIE II (PŘEDPOKLADANĀ ÚZEMĚ)
	ÚZEMĚ S ARCHEOLOGICKÝMI NĀLEZY KATEGORIE IV
	VZDĚLENOST 50 M OD OKRAJĚ PUPFL
	MELIORACE LINIOVĚ
	MELIORACE PLOŠNĚ
	VODOVOD
	KANALIZACE DEŠTOVĀ
	VEDENĚ VN ELEKTRICKĚ ENERGIE
	VEDENĚ NN ELEKTRICKĚ ENERGIE
	VEDENĚ ELEKTRICKĚ ENERGIE - NĚROZLIŠENO
	VTL PLYNOVOD
	STL PLYNOVOD
	SĚLOVACĚ SĚT
	OCHRANNĀ PĀSMA TRAS DOPRAVNĚ INFRASTRUKTURY
	OCHRANNĀ A BEZPĚČNOSTNĚ PĀSMA TRAS TECHNICKĚ INFRASTRUKTURY
	ZĀPLAVOVĚ ÚZEMĚ S PERIODICITOU 100 LET - ZELETAVKA
	AKTIVNĚ ZONA ZĀPLAVOVĚHO ÚZEMĚ - ZELETAVKA
	OCHRANNĚ PĀSMO VODNĚHO ZDROJE II. STUPNĚ
	PODDOLOVANĚ ÚZEMĚ
	DOBŮVACĚ PROSTOR
	CHRĀNĚNĚ LOŽISKOVĚ ÚZEMĚ
	PŘÍRODNĚ PARK ZELETAVKA - NĀVRH
	VODNĚ TOKY

CELĚ SPRĀVNĚ ÚZEMĚ OBCE JE ZĀJMOVĚM ÚZEMĚM MINISTERSTVA OBRANY Z HLEDISKA POVOLOVĀNĚ VYJEMOVANÝCH DRUHŮ STĀVEB.

### ODŮVODNĚNĚ ZMĚNY ÚZEMNĚHO PLĀNU

	<b>DISProjekt s.r.o.</b> HAVĚLŮKOVĚ NĀBŘ. 13137, 674 01 TŘEBĚČ IČO: 60315227, DIČ: CZ60315227 E-MAIL: DISPROJEKT@VOLNY.CZ TEL: +420 603 522 531	
	VĚD. PROJ. Ing. arch. MĀlan Grygar ZODP. PROJ. Ing. LukĀš Petr KRESLIL: Ing. LukĀš Petr, Bc. Jan Grygar, MagdĀlena KĚivĀnkovĀ OBJEDNATEL: Obec Police POŘIZOVATEL: MĚstskĚ ůřad MoravskĚ BudĚjovicĚ, OVŮP AKCE: ZmĚna ě.1 ŮzemnĚho plĀnu Police VÝKRES: KoordinacĚnĚ vĚkres	
STUPEŇ: K VYDĀNĚ DATUM: 04/2024 Ā. ZAK.: 09/2021 MĚŘĚTKO: 1:5000	Č. VÝKRESU: 4	