


ÚPLNÉ ZNĚNÍ ÚP POLICE PO ZMĚNĚ Č.1

KOORDINAČNÍ VÝKRES

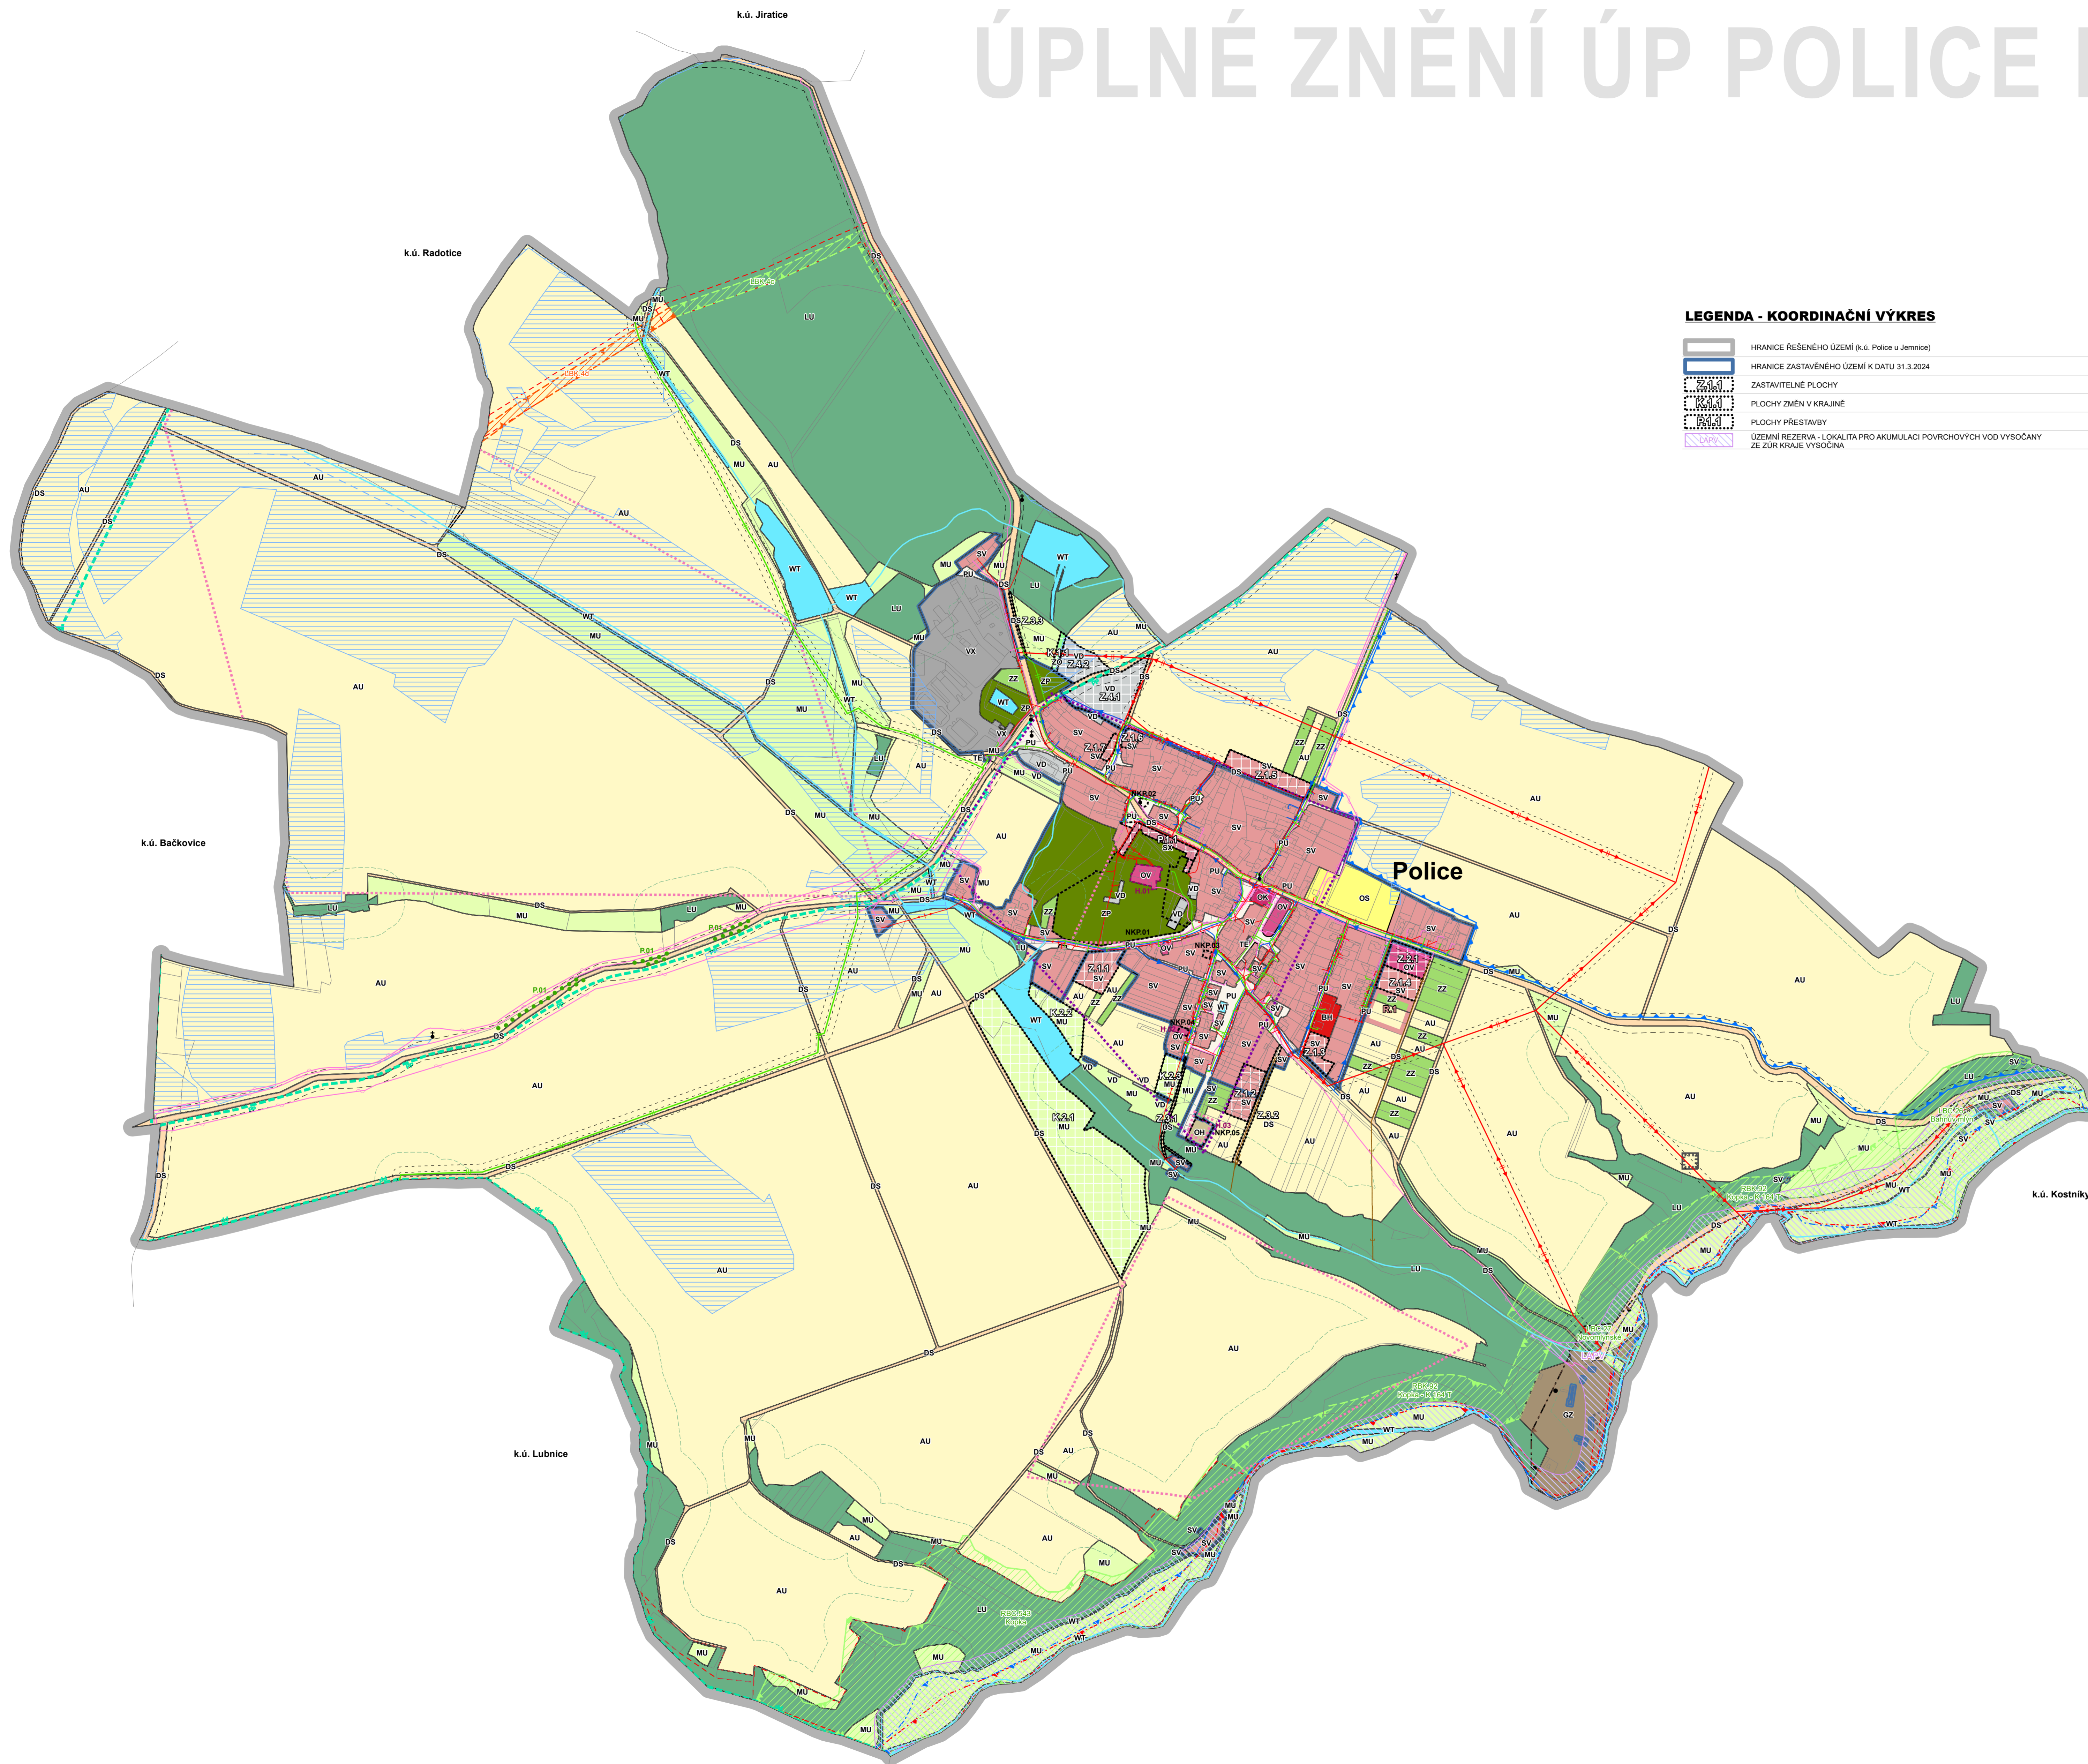

LEGENDA - KOORDINAČNÍ VÝKRES

- HRANICE ŘEŠENÉHO ÚZEMÍ (k.ú. Police u Jemnice)
- HRANICE ZASTAVĚNÉHO ÚZEMÍ K DATU 31.3.2024
- ZASTAVITELNÉ PLOCHY
- PLOCHY ZMĚN V KRAJINĚ
- PLOCHY PŘESTAVBY
- ÚZEMNÍ REZERVA - LOKALITA PRO AKUMULACI POVRCHOVÝCH VOD VYSOČINA ZE ŽUR KRAJE VYSOČINA

OCHRANA KULTURNÍCH A PŘÍRODNÍCH HODNOT ÚZEMÍ

- PAMÁTKY MÍSTNÍHO VÝZNAMU (KŘÍŽE, POMNÍKY, SMÍRKY KÁMEN APOD.)
- H.01 ARCHITEKTONICKÝ VÝZNAMNÝ OBJEKT - ZÁMEK POLICE
- H.02 ARCHITEKTONICKÝ VÝZNAMNÝ OBJEKT - ŽIDOVSKÁ SYNAGOGA
- H.03 ARCHITEKTONICKÝ VÝZNAMNÝ OBJEKT - ŽIDOVSKÝ HRBITOV
- NKP.01 NEMOVITÁ KULTURNÍ PAMÁTKA - ZÁMEK S AREÁLEM
- NKP.02 NEMOVITÁ KULTURNÍ PAMÁTKA - SOCHA SV. FRANTIŠKA XAVERSKEHO
- NKP.03 NEMOVITÁ KULTURNÍ PAMÁTKA - ŽIDOVSKÝ DŮM
- NKP.04 NEMOVITÁ KULTURNÍ PAMÁTKA - SYNAGOGA
- NKP.05 NEMOVITÁ KULTURNÍ PAMÁTKA - ŽIDOVSKÝ HRBITOV
- P.01 PAMÁTNÝ STROM - LIPOVÉ STROMOŘADÍ V POLICI

ÚZEMNÍ SYSTÉM EKOLOGICKÉ STABILITY

- FLUKUČNÍ K ZALOŽENÍ
- LBC 26 LOKÁLNÍ BIOCENTRUM
- LBC 45 LOKÁLNÍ BIOKORIDOR
- RBC 543 REGIONÁLNÍ BIOCENTRUM
- RBC 52 REGIONÁLNÍ BIOKORIDOR

PLOCHY S ROZDILNÝM ZPŮSOBEM VYUŽITÍ (RZV)

- BH BYDLENÍ HROMADNÉ
- SV SMÍŠENÉ OBYTNÉ VENKOVSKÉ
- SX SMÍŠENÉ OBYTNÉ JINÉ
- OV OBYČNÉ VYBAVENÍ VEŘEJNÉ
- OK OBYČNÉ VYBAVENÍ KOMERČNÍ
- OS OBYČNÉ VYBAVENÍ - SPORT
- OH OBYČNÉ VYBAVENÍ - HRBITOVY
- PU VEŘEJNÁ PROSTRANSTVÍ VŠEOBECNÁ
- ZP ZELENĚ - PARKY A PARKOVÉ UPRAVENÉ PLOCHY
- ZZ ZELENĚ - ZAHRADY A SADY
- ZO ZELENĚ OCHRANNÁ A IZOLAČNÍ
- DS DOPRAVA SILNIČNÍ
- TE ENERGETIKA
- VD VÝROBA DROBNÁ A SLUŽBY
- VX VÝROBA JINÁ
- WT VODNÍ A VODNÍCH TOKŮ
- AU ZEMĚDĚLSKÉ VŠEOBECNÉ
- LU LESNÍ VŠEOBECNÉ
- MU SMÍŠENÉ NEZASTAVĚNÉHO ÚZEMÍ VŠEOBECNÉ
- GZ TĚŽBA NEROSTŮ - STAVBY A ZAŘÍZENÍ

LIMITY A HODNOTY

- ÚZEMÍ S ARCHEOLOGICKÝMI NÁLEZY KATEGORIE I (PROKÁZANÁ ÚZEMÍ)
- ÚZEMÍ S ARCHEOLOGICKÝMI NÁLEZY KATEGORIE II (PŘEDPOKLÁDANÁ ÚZEMÍ)
- ÚZEMÍ S ARCHEOLOGICKÝMI NÁLEZY KATEGORIE IV
- VZDÁLENOST 50 M OD OKRAJIE PUPFL
- MELIORACE LINIOVÉ
- MELIORACE PLOŠNÉ
- VODOVOD
- KANALIZACE DEŠTOVÁ
- VEDENÍ VN ELEKTRICKÉ ENERGIE
- VEDENÍ NN ELEKTRICKÉ ENERGIE
- VEDENÍ ELEKTRICKÉ ENERGIE - NEROZLIŠENO
- VTL PLYNOVOD
- STL PLYNOVOD
- SĐELOVACÍ SÍŤ
- OCHRANNÁ PÁSMO TRAS DOPRAVNÍ INFRASTRUKTURY
- OCHRANNÁ A BEZPEČNOSTNÍ PÁSMO TRAS TECHNICKÉ INFRASTRUKTURY
- ZÁPLAVOVÉ ÚZEMÍ S PERIODICITOU 100 LET - ZELETAVKA
- AKTIVNÍ ZONA ZÁPLAVOVÉHO ÚZEMÍ - ZELETAVKA
- OCHRANNÉ PÁSMO VODNÍHO ZDROJE II. STUPNĚ
- PODDOLOVANÉ ÚZEMÍ
- DOBYVACÍ PROSTOR
- CHRÁNĚNÉ LOŽISKOVÉ ÚZEMÍ
- PŘÍRODNÍ PARK ZELETAVKA - NÁVRH
- VODNÍ TOKY

CELÉ SPRÁVNÍ ÚZEMÍ OBCE JE ZÁJMOVÝM ÚZEMÍM MINISTERSTVA OBRANY Z HLEDISKA POVOLOVÁNÍ VYJEMENOVANÝCH DRUHŮ STAVĚB

ODŮVODNĚNÍ ÚZEMNÍHO PLÁNU

	DISprojekt s.r.o. HAVLŮKOVY NÁBR. 13137, 674 01 TŘEBÍČ IČO: 60315227, DIČ: CZ60315227 E-MAIL: DISPROJEKT@VOLNY.CZ TEL: +420 663 522 531	
VED. PROJ. Ing. arch. Milan Grygar	STUPEŇ: K VYDÁNÍ	
ZODP. PROJ. Ing. Lukáš Petr	DATUM: 04/2024	
KRESLIL: Ing. Lukáš Petr, Bc. Jan Grygar, Magdaléna Klívková	Č. ZAK. 09/2021	
OBJEDNATEL: Obec Police	MĚŘÍTKO: 1:5000	
POŘIZOVATEL: Městský úřad Moravské Budějovice, OVÚP		
AKCE: Úplné znění Územního plánu Police po Změně č.1		
VÝKRES: Koordinační výkres	Č. VÝKRESU: 5	