


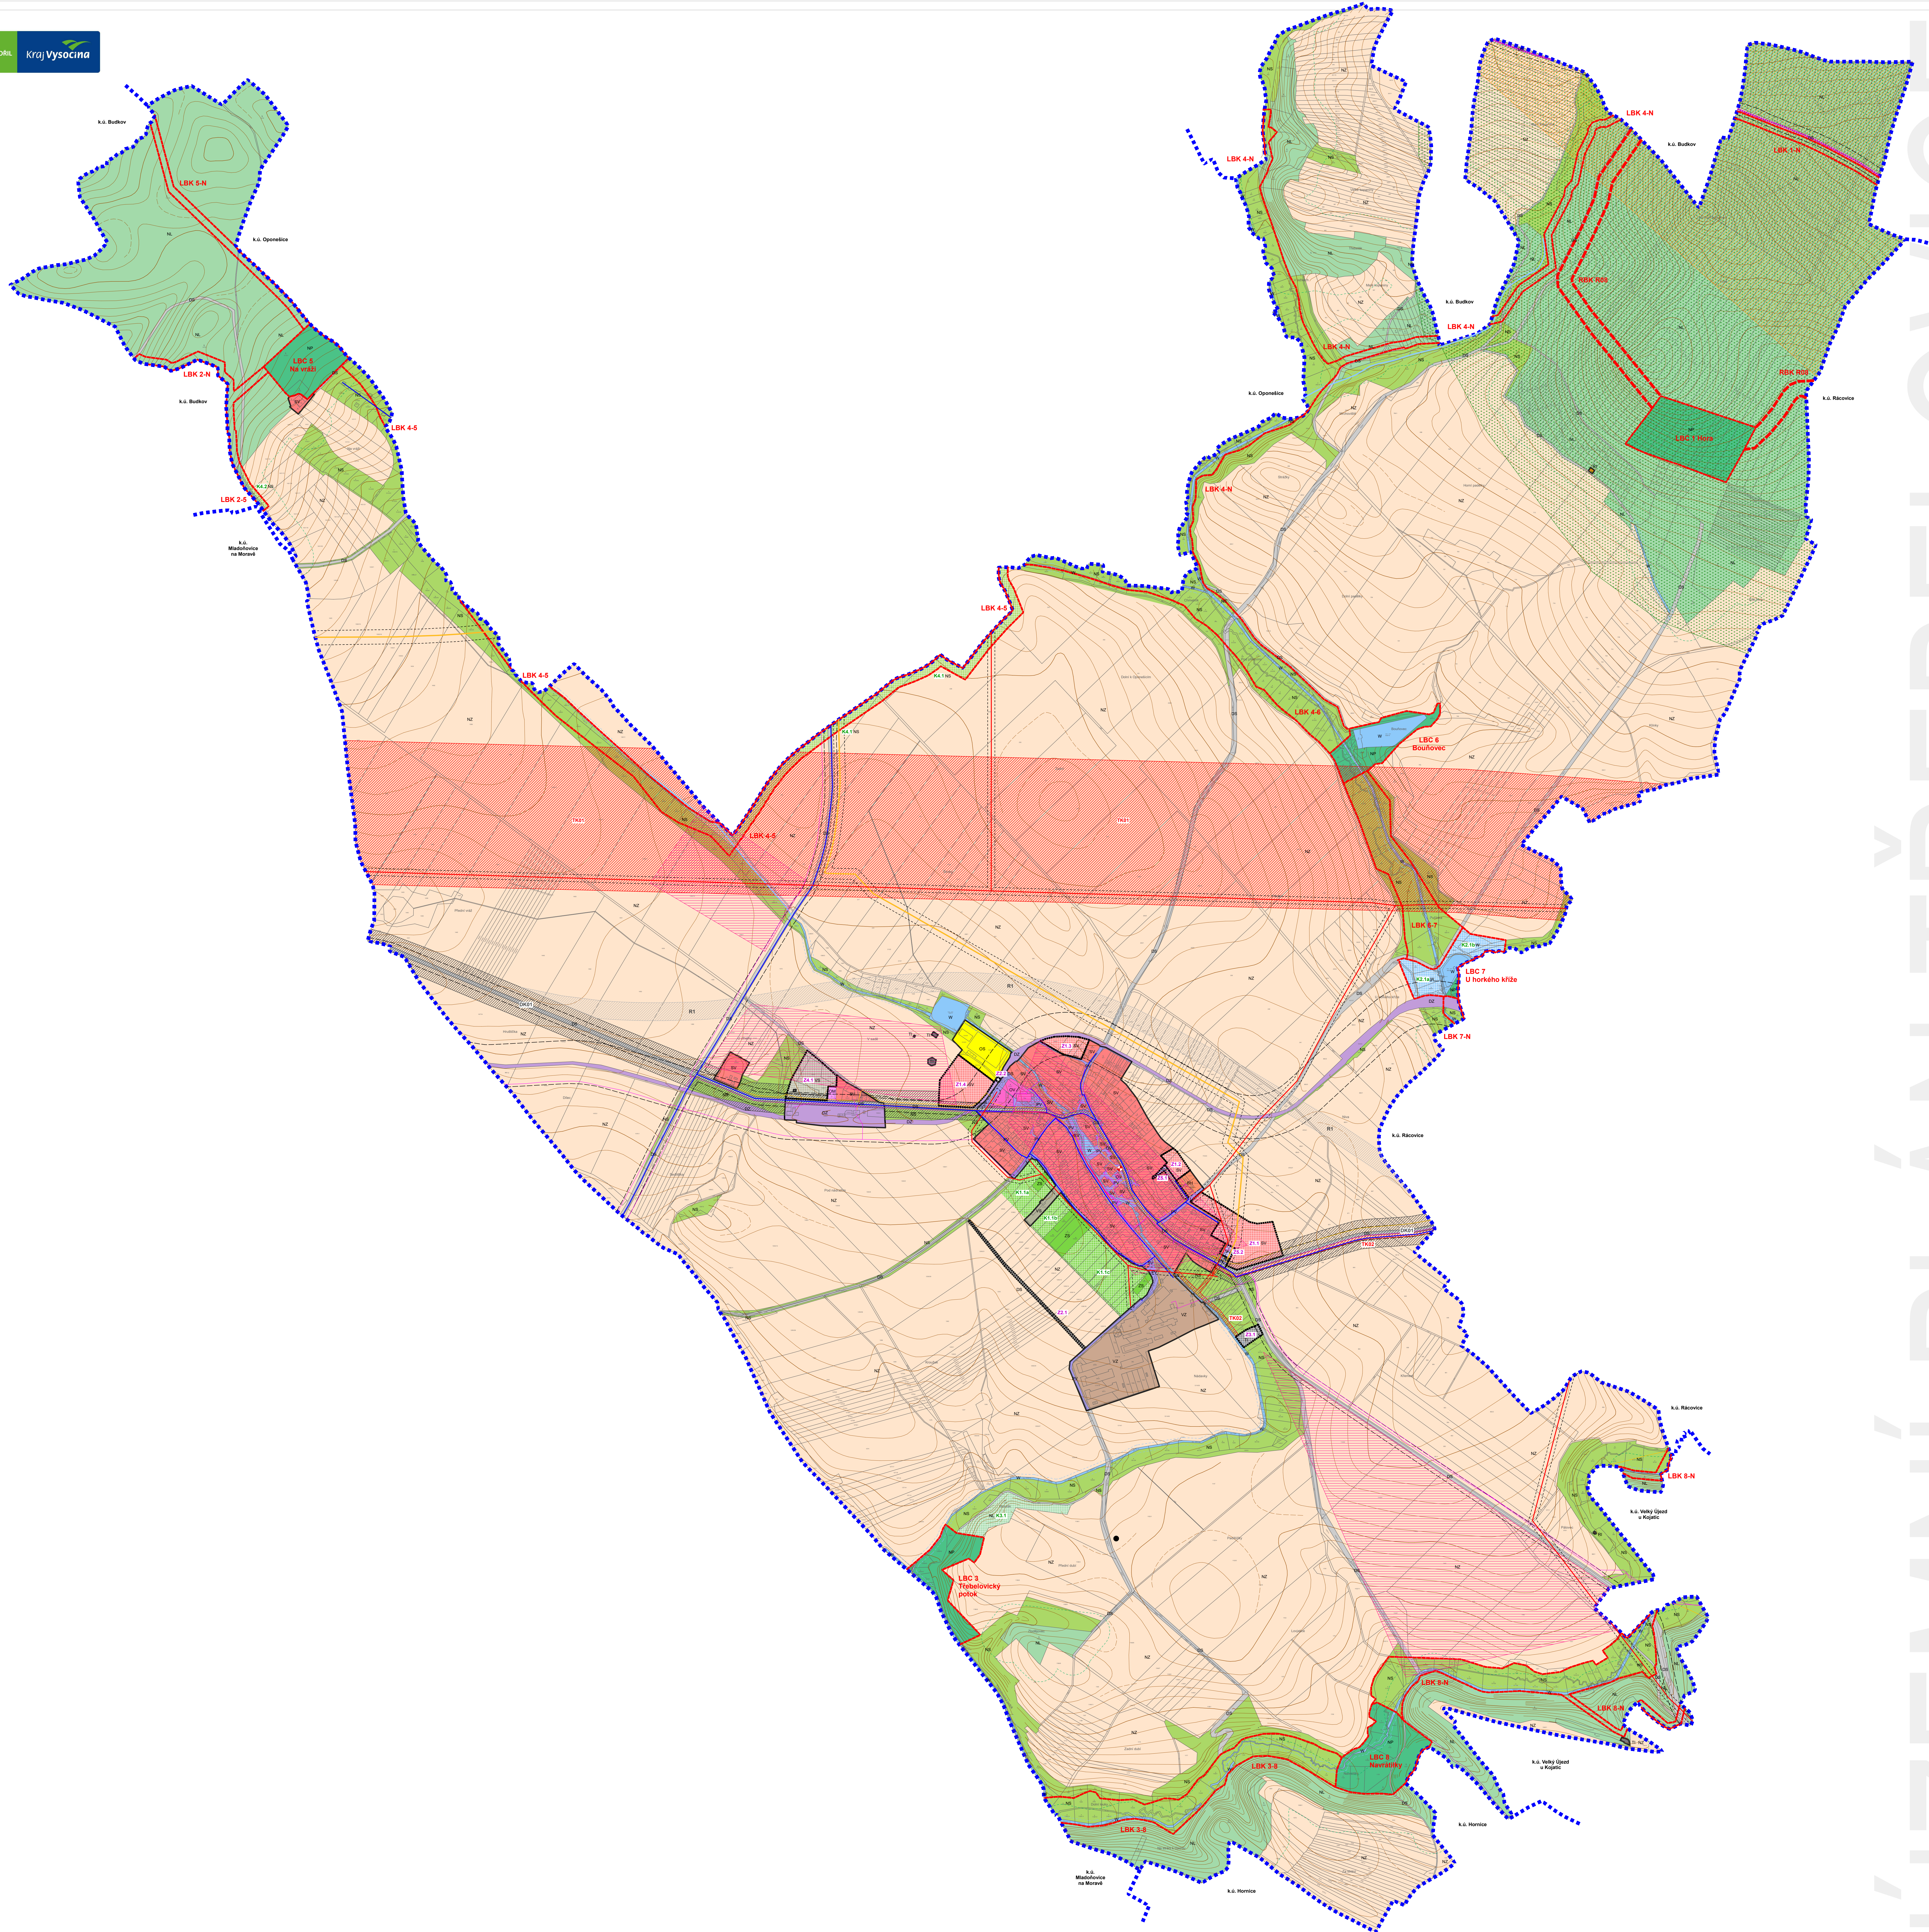

LEGENDA - KOORDINAČNÍ VÝKRES

- | | |
|---|-----------------------------------|
|  | HRANICE ŘEŠENÉHO ÚZEMÍ |
|  | ZASTAVĚNÉ ÚZEMÍ K 30.4.2011 |
|  | ZASTAV/ITELNÉ PLOCHY |
|  | PLOCHY ZMĚN V KRAJINĚ |
|  | KORIDORY DOPRAVNÍ INFRASTRUKTURY |
|  | KORIDORY TECHNICKÉ INFRASTRUKTURY |
|  | KORIDORY ÚZEMNÍ REZERVY |

PLOCHY S ROZDÍLNÝM ZPŮSOBEM VYUŽITÍ

- [illegible]

OCHRANA PŘÍRODNÍCH A KRAJINNÝCH HODNOT

- | | |
|---|--|
|  | REGIONÁLNÍ ÚZEMNÍ SYSTÉM EKOLOGICKÉ STABILITY |
| RISK REE | LOKÁLNÍ ÚZEMNÍ SYSTÉM EKOLOGICKÉ STABILITY |
|  | OZNAČENÍ ÚZEMNÍHO SYSTÉMU EKOLOGICKÉ STABILITY |
|  | MIGRAČNÍ VÝZNAMNÉ ÚZEMÍ |
|  | PÁSMO LEŠA |
|  | VODNÍ TOKY |
|  | MANIPULAČNÍ PÁSMO VODNÍCH TOKŮ |
|  | VÝSTĚVNICE |
|  | STARŠÍ ZATĚŽE ÚZEMÍ A KONTAMINOVANÉ PLOCHY |

OCHRANA HISTORICKÝCH, KULTURNÍCH A URBANISTICKÝCH HODNOSTÍ

- | | ÚZEMÍ ŠARCHEOLOGICKÝM NÁLEZY I. KATEGORIE |
|---|---|
| OCHRANA CIVILIZAČNÍCH HODNOT | |
|  | CYKLOTRASA
AUTOBOVÁ ZASTÁVKA |
|  | VODOVOD |
|  | KANALIZACE SPLAŠKOVÁ |
|  | VEDENÍ VE ELEKTRICKÉ ENERGIE |
|  | PLYNOVOD VTL |
|  | PLYNOVOD ŠTL |
|  | KOMUNIKAČNÍ VEDENÍ |
| | OCHRANĚNÁ PÁSMA DOPRAVNÍ INFRASTRUKTURY |
|  | OCHRANĚNÁ PÁSMA TECHNICKÉ INFRASTRUKTURY |
| | VZDUŠNÝ PROSTOR PRO LETÁNÍ V MĚSTA A PŘEŽÍVNÝCH VÝŠKÁCH |

ODŮVODNĚNÍ ÚZEMNÍHO PLÁNU

	DISprojekt s.r.o. HAVLKOVO NÁMESTÍ 37/ 674 II TŘEBŘÍ 002011027 IČ: 27629027 E-MAIL: DISPROJEKT@VAMOL.CZ TEL: +420 552 522 931	
VED. PROJ.	Ing. arch. Milan Grygar	STUPEŇ
ZODP. PROJ.	Ing. arch. Milan Grygar	DATUM 08/2017
KRESLIL	Ing. Lukáš Petr, Bc. Jan Grygar, <i>Magdaléna Křiváňová</i>	ČAS 19/2015
POŘIZOVATEL	Česká Třebříz	MĚŘÍTKO 1 : 5000
AKCE:	Místní úřad Moravské Budějovice, OÚJP	Č. PŘÍP.:
VÝKRES:	Územní plán Třebelovic Koordinátní výkres	Č. VÝKRESU 4