


ZMĚNA Č.3 ÚP ZVĚRKOVICE

KOORDINAČNÍ VÝKRES

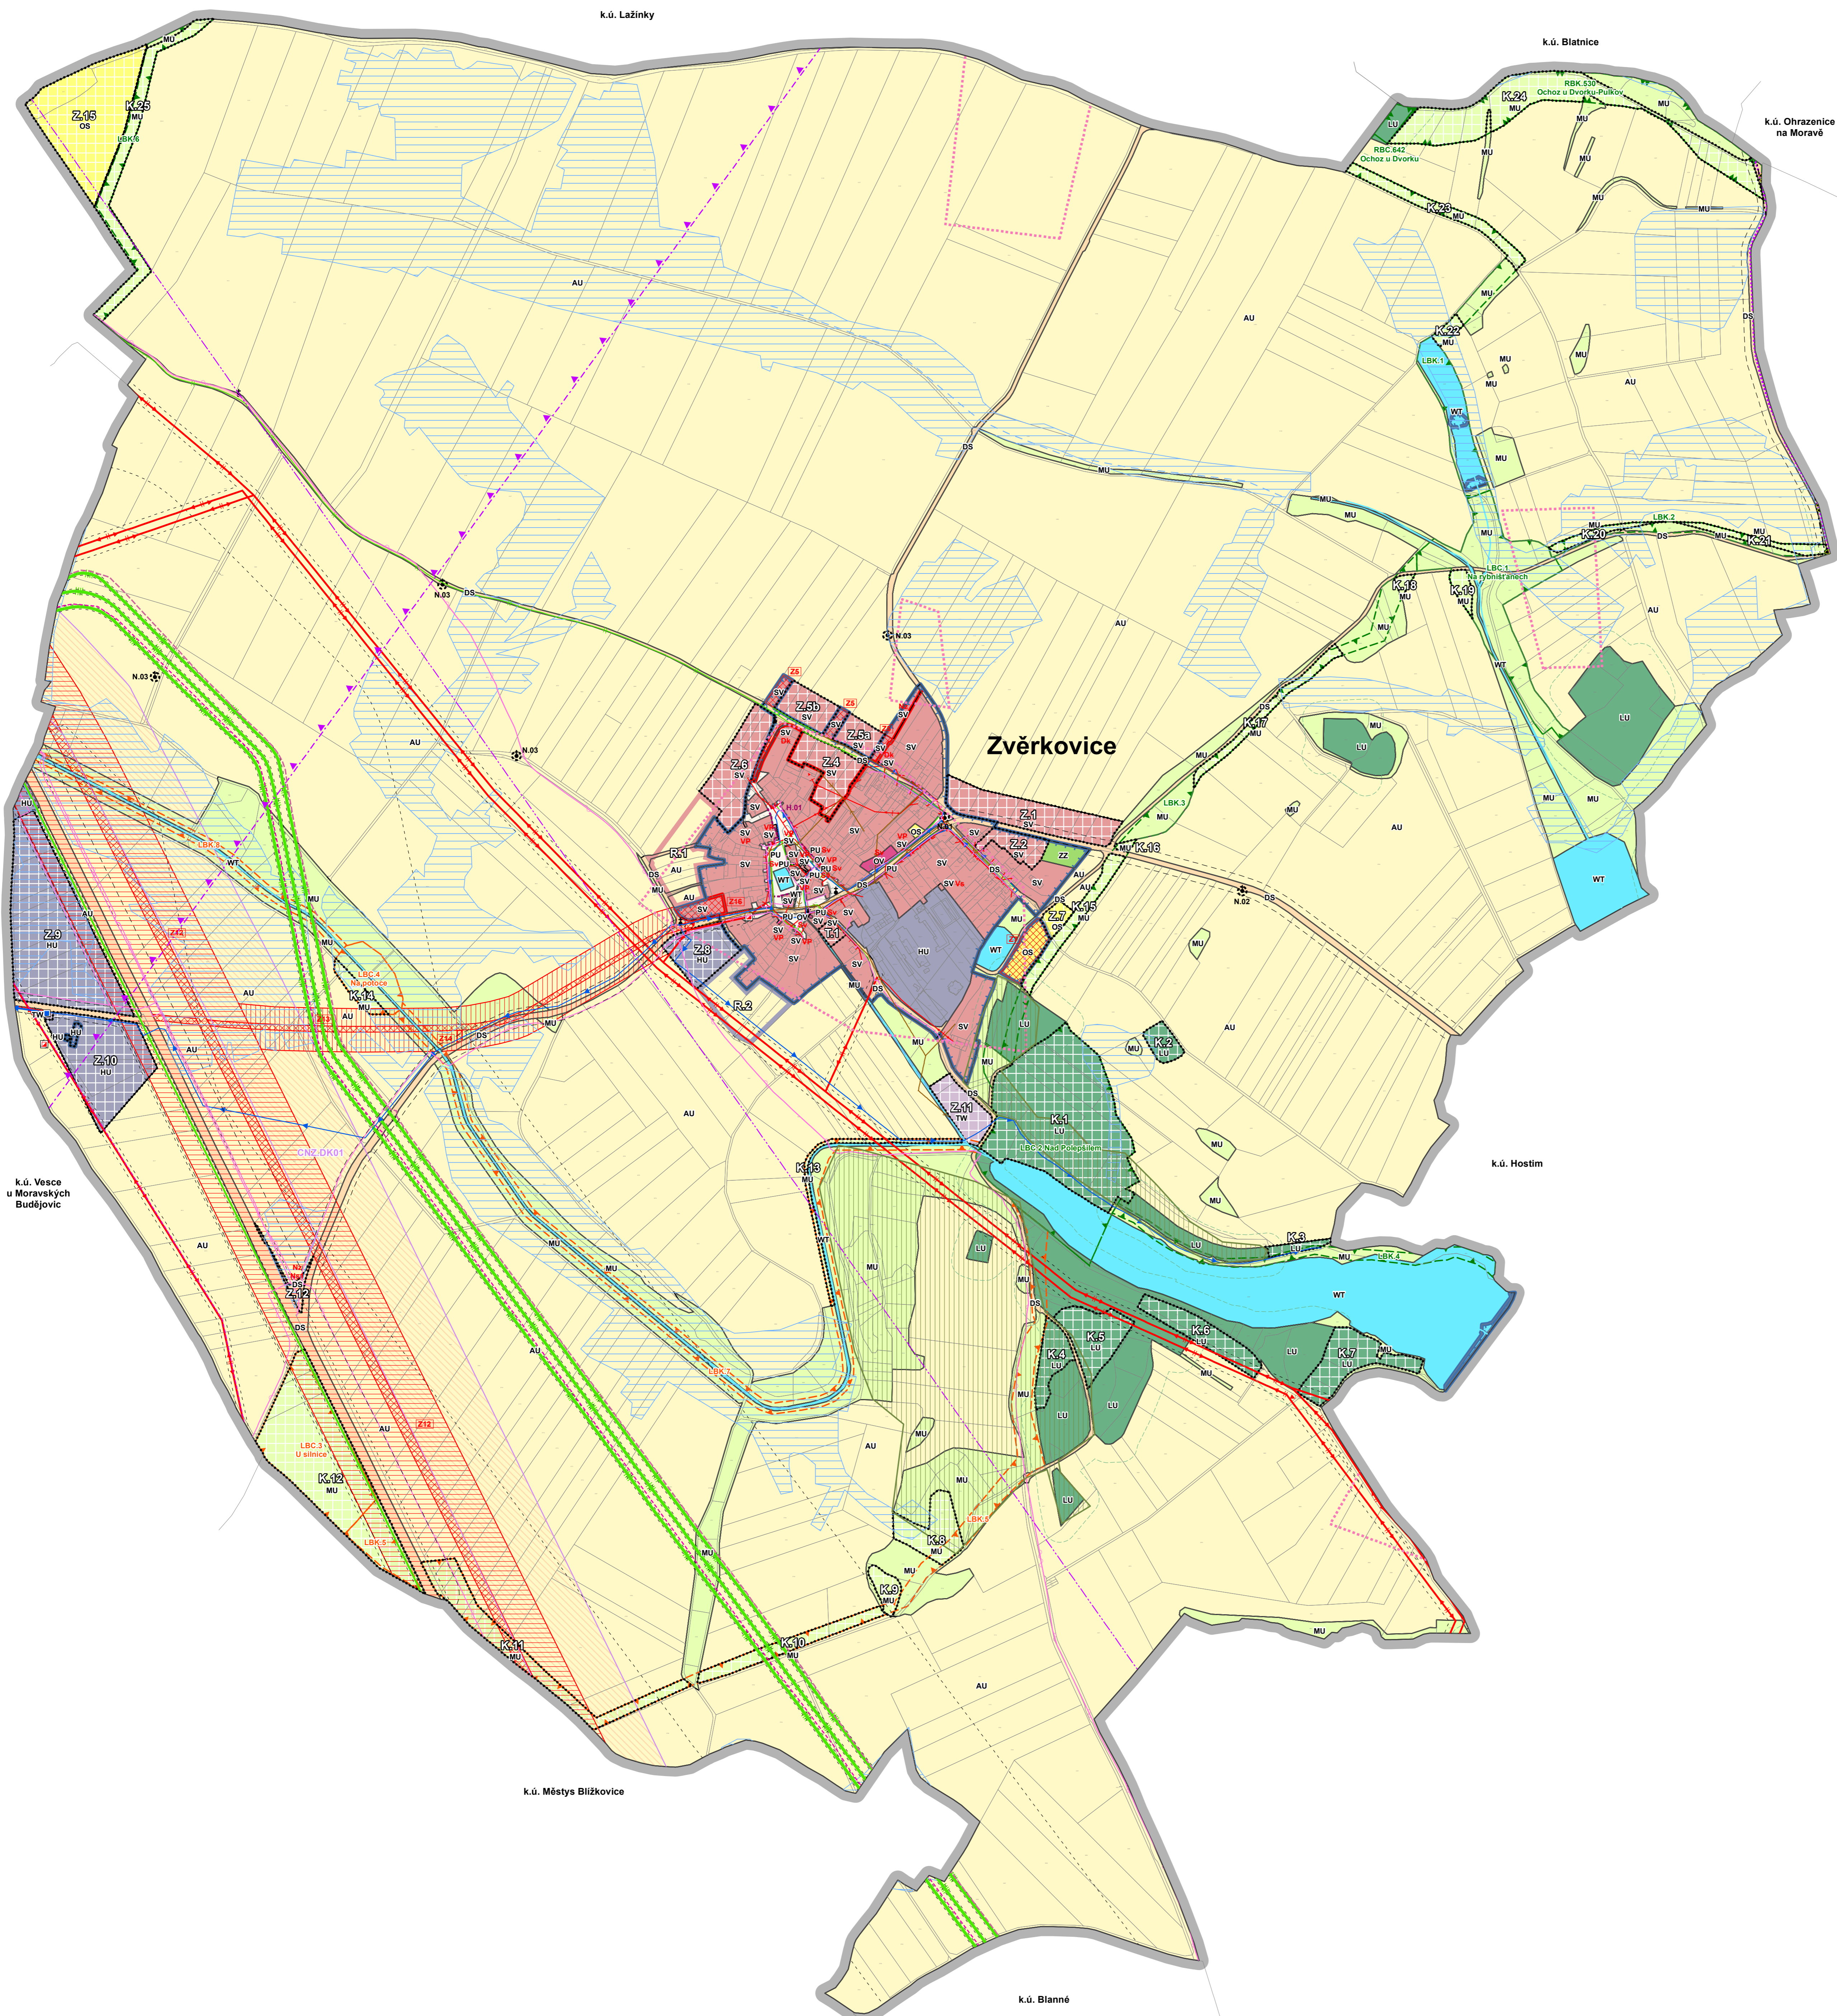

LEGENDA - KOORDINAČNÍ VÝKRES

ZMĚNA Č.3 STAVĀKUAL.	ZMĚNA Č.3 NÁVRH	ZMĚNA Č.3 KE ZRUŠENÍ	
[Symbol]	[Symbol]	[Symbol]	HRANICE ŘEŠENÉHO ÚZEMÍ (k.ú. Zvěrkovice u Moravských Budějovic)
[Symbol]	[Symbol]	[Symbol]	HRANICE ZASTAVĚNÉHO ÚZEMÍ K DATU 30.9.2024
[Symbol]	[Symbol]	[Symbol]	ZASTAVITELNÉ PLOCHY
[Symbol]	[Symbol]	[Symbol]	PLOCHY ZMĚN V KRAJINĚ
[Symbol]	[Symbol]	[Symbol]	TRANSFORMAČNÍ PLOCHY
[Symbol]	[Symbol]	[Symbol]	PLOCHY S ROZDÍLNÝM ZPŮSOBEM VYUŽITÍ

OCHRANA KULTURNÍCH A PŘÍRODNÍCH HODNOT ÚZEMÍ

ZMĚNA Č.3 STAVĀKUAL.	ZMĚNA Č.3 NÁVRH	ZMĚNA Č.3 KE ZRUŠENÍ	
[Symbol]	[Symbol]	[Symbol]	PAMÁTKY MÍSTNÍHO VÝZNAMU (KŘÍŽE, POMNÍKY APOD.)
[Symbol]	[Symbol]	[Symbol]	URBANISTICKÁ HODNOTA - NÁVES
[Symbol]	[Symbol]	[Symbol]	NEMOVITÁ KULTURNÍ PAMÁTKA - BOŽÍ MUKA NEJSVĚTĚJŠÍ TROJICE
[Symbol]	[Symbol]	[Symbol]	NEMOVITÁ KULTURNÍ PAMÁTKA - VYKLENKOVÁ KAPLÍČKA SV. CYRILA A METODĚJE
[Symbol]	[Symbol]	[Symbol]	NEMOVITÁ KULTURNÍ PAMÁTKA - SOUBOR ČTYŘ KAPLÍČEK

KORIDORY VEŘEJNÉ INFRASTRUKTURY

ZMĚNA Č.3 STAVĀKUAL.	ZMĚNA Č.3 NÁVRH	ZMĚNA Č.3 KE ZRUŠENÍ	
[Symbol]	[Symbol]	[Symbol]	KORIDOR PRO PŘELOŽKU SILNICE I/38
[Symbol]	[Symbol]	[Symbol]	KORIDOR HOMOGENIZACE silnice I/38 - š. 200 m (50+150 od osy stāv. I/38)
[Symbol]	[Symbol]	[Symbol]	KORIDOR TRASY DI - pro umístění přeložky trasy silnice III/400 - š. 80 m

ÚZEMNÍ SYSTÉM EKOLOGICKÉ STABILITY

ZMĚNA Č.3 STAVĀKUAL.	ZMĚNA Č.3 NÁVRH	ZMĚNA Č.3 KE ZRUŠENÍ	
[Symbol]	[Symbol]	[Symbol]	LOKÁLNÍ BIOCENTRUM
[Symbol]	[Symbol]	[Symbol]	LOKÁLNÍ BIOKORIDOR
[Symbol]	[Symbol]	[Symbol]	REGIONÁLNÍ BIOCENTRUM
[Symbol]	[Symbol]	[Symbol]	REGIONÁLNÍ BIOKORIDOR

PLOCHY S ROZDÍLNÝM ZPŮSOBEM VYUŽITÍ (RZV)

STAV	NÁVRH	ÚZEMNÍ REZERVA	
[Symbol]	[Symbol]	[Symbol]	SMÍŠENÉ OBYTNÉ VENKOVSKÉ
[Symbol]	[Symbol]	[Symbol]	OBČANSKÉ VYBAVENÍ VEŘEJNÉ
[Symbol]	[Symbol]	[Symbol]	OBČANSKÉ VYBAVENÍ SPORT
[Symbol]	[Symbol]	[Symbol]	VEŘEJNÁ PROSTRANSTVÍ VŠEOBECNÁ
[Symbol]	[Symbol]	[Symbol]	ZELER ZAHRADNÍ A SADOVÁ
[Symbol]	[Symbol]	[Symbol]	DOPRAVA SILNIČNÍ
[Symbol]	[Symbol]	[Symbol]	VODNI HOSPODÁŘSTVÍ
[Symbol]	[Symbol]	[Symbol]	SMÍŠENÉ VÝROBNÍ VŠEOBECNÉ
[Symbol]	[Symbol]	[Symbol]	VODNI A VODNÍCH TOKŮ
[Symbol]	[Symbol]	[Symbol]	ZEMĚDĚLSKÉ VŠEOBECNÉ
[Symbol]	[Symbol]	[Symbol]	LESNÍ VŠEOBECNÉ
[Symbol]	[Symbol]	[Symbol]	SMÍŠENÉ KRAJINNÉ VŠEOBECNÉ

LIMITY A HODNOTY

[Symbol]	ÚZEMÍ S ARCHEOLOGICKÝMI NÁLEZY KATEGORIE I (PROKÁZANÁ ÚZEMÍ)
[Symbol]	VZDÁLENOST 30 M OD OKRAJE PUPFEL
[Symbol]	HLAVNÍ ODVODŮVACÍ ZAŘÍZENÍ
[Symbol]	MELIORAČNÉ PLOŠNĚ
[Symbol]	VODOVOD - DÁLKOVÝ PŘÍVADEČ
[Symbol]	VODOVOD
[Symbol]	VODOJEM VĚŽOVÝ
[Symbol]	KANALIZACE DEŠŤOVÁ
[Symbol]	VEDENÍ VN ELEKTRICKÉ ENERGIE
[Symbol]	VEDENÍ VN ELEKTRICKÉ ENERGIE
[Symbol]	VEDENÍ NN ELEKTRICKÉ ENERGIE
[Symbol]	TRAFOSTANICE
[Symbol]	VTL PLYNOVOD S TLAKEM NAD 40 BARŮ
[Symbol]	VTL PLYNOVOD
[Symbol]	STL PLYNOVOD
[Symbol]	METALICKÝ KABEL
[Symbol]	OPTICKÝ KABEL
[Symbol]	RADIORELEOVÁ TRASA
[Symbol]	SĎELOVACÍ SÍŤ
[Symbol]	OCHRANNÁ PÁSKA TRAS DOPRAVNÍ INFRASTRUKTURY
[Symbol]	OCHRANNÁ A BEZPEČNOSTNÍ PÁSKA TRAS TECHNICKÉ INFRASTRUKTURY
[Symbol]	ZONA HAVARIJNÍHO PLÁNŮVÁNÍ JE DUKOVANY
[Symbol]	OCHRANNÉ PÁSMO KOMUNIKAČNÍHO VEDENÍ - VYSTAVBA NAD 50 M N.T.
[Symbol]	LOKALITY VÝSKYTU ZVLÁŠTĚ CHRÁNĚNÝCH DRUHŮ ROSTLIN A ŽIVOČIŠŮ S NÁRODNÍM VÝZNAMEM
[Symbol]	VODNI TOKY

CELE SPRÁVNÍ ÚZEMÍ OBCE JE SITUOVÁNO V OCHRANNÝCH PÁSMECH LETECKÝCH ZAPEČEČOVACÍCH ZAŘÍZENÍ MINISTERSTVA OBRANY.
CELE SPRÁVNÍ ÚZEMÍ OBCE JE SITUOVÁNO VE VZDUSNÉM PROSTORU PRO LETÁNÍ V MALÝCH A PŘÍZEMNÍCH VÝŠKÁCH MINISTERSTVA OBRANY.
CELE SPRÁVNÍ ÚZEMÍ JE ZÁJMOVÝM ÚZEMÍM MINISTERSTVA OBRANY Z HLEDISKA POVOLOVÁNÍ VYJMENOVANÝCH DRUHŮ STAVĚB.

ODŮVODNĚNÍ ZMĚNY ÚZEMNÍHO PLÁNU

	DISprojekt s.r.o. HAUŠLŮVKOVO NÁBŘ. 131/37, 674 01 TŘEBÍČ IČO 00715227 DIČ CZ00715227 E-MAIL: DISPROJEKT@GOLYNYCZ TEL: +420 603 522 531	
VED. PROJ. Ing. arch. Milan Grygar	STUPEŇ: OOP	
ZODP. PROJ. Ing. Lukáš Petr	DATUM: 02/2025	
KRESLIL: Bc. Jan Grygar, Magdaléna Klivánková, Bc. Hana Radoberská	Č. ZAK. 16/2023	
OBJEDNATEL: Obec Zvěrkovice	MĚŘÍTKO 1:5000	
POŘIZOVATEL: Městský úřad Moravské Budějovice, OVÚP		
AKCE: Změna č.3 Územního plánu Zvěrkovice		
VÝKRES: Koordinační výkres	Č. VÝKRESU 5	