


ÚPLNÉ ZNĚNÍ ÚP ZVĚRKOVICE PO ZMĚNĚ Č.3

KOORDINAČNÍ VÝKRES

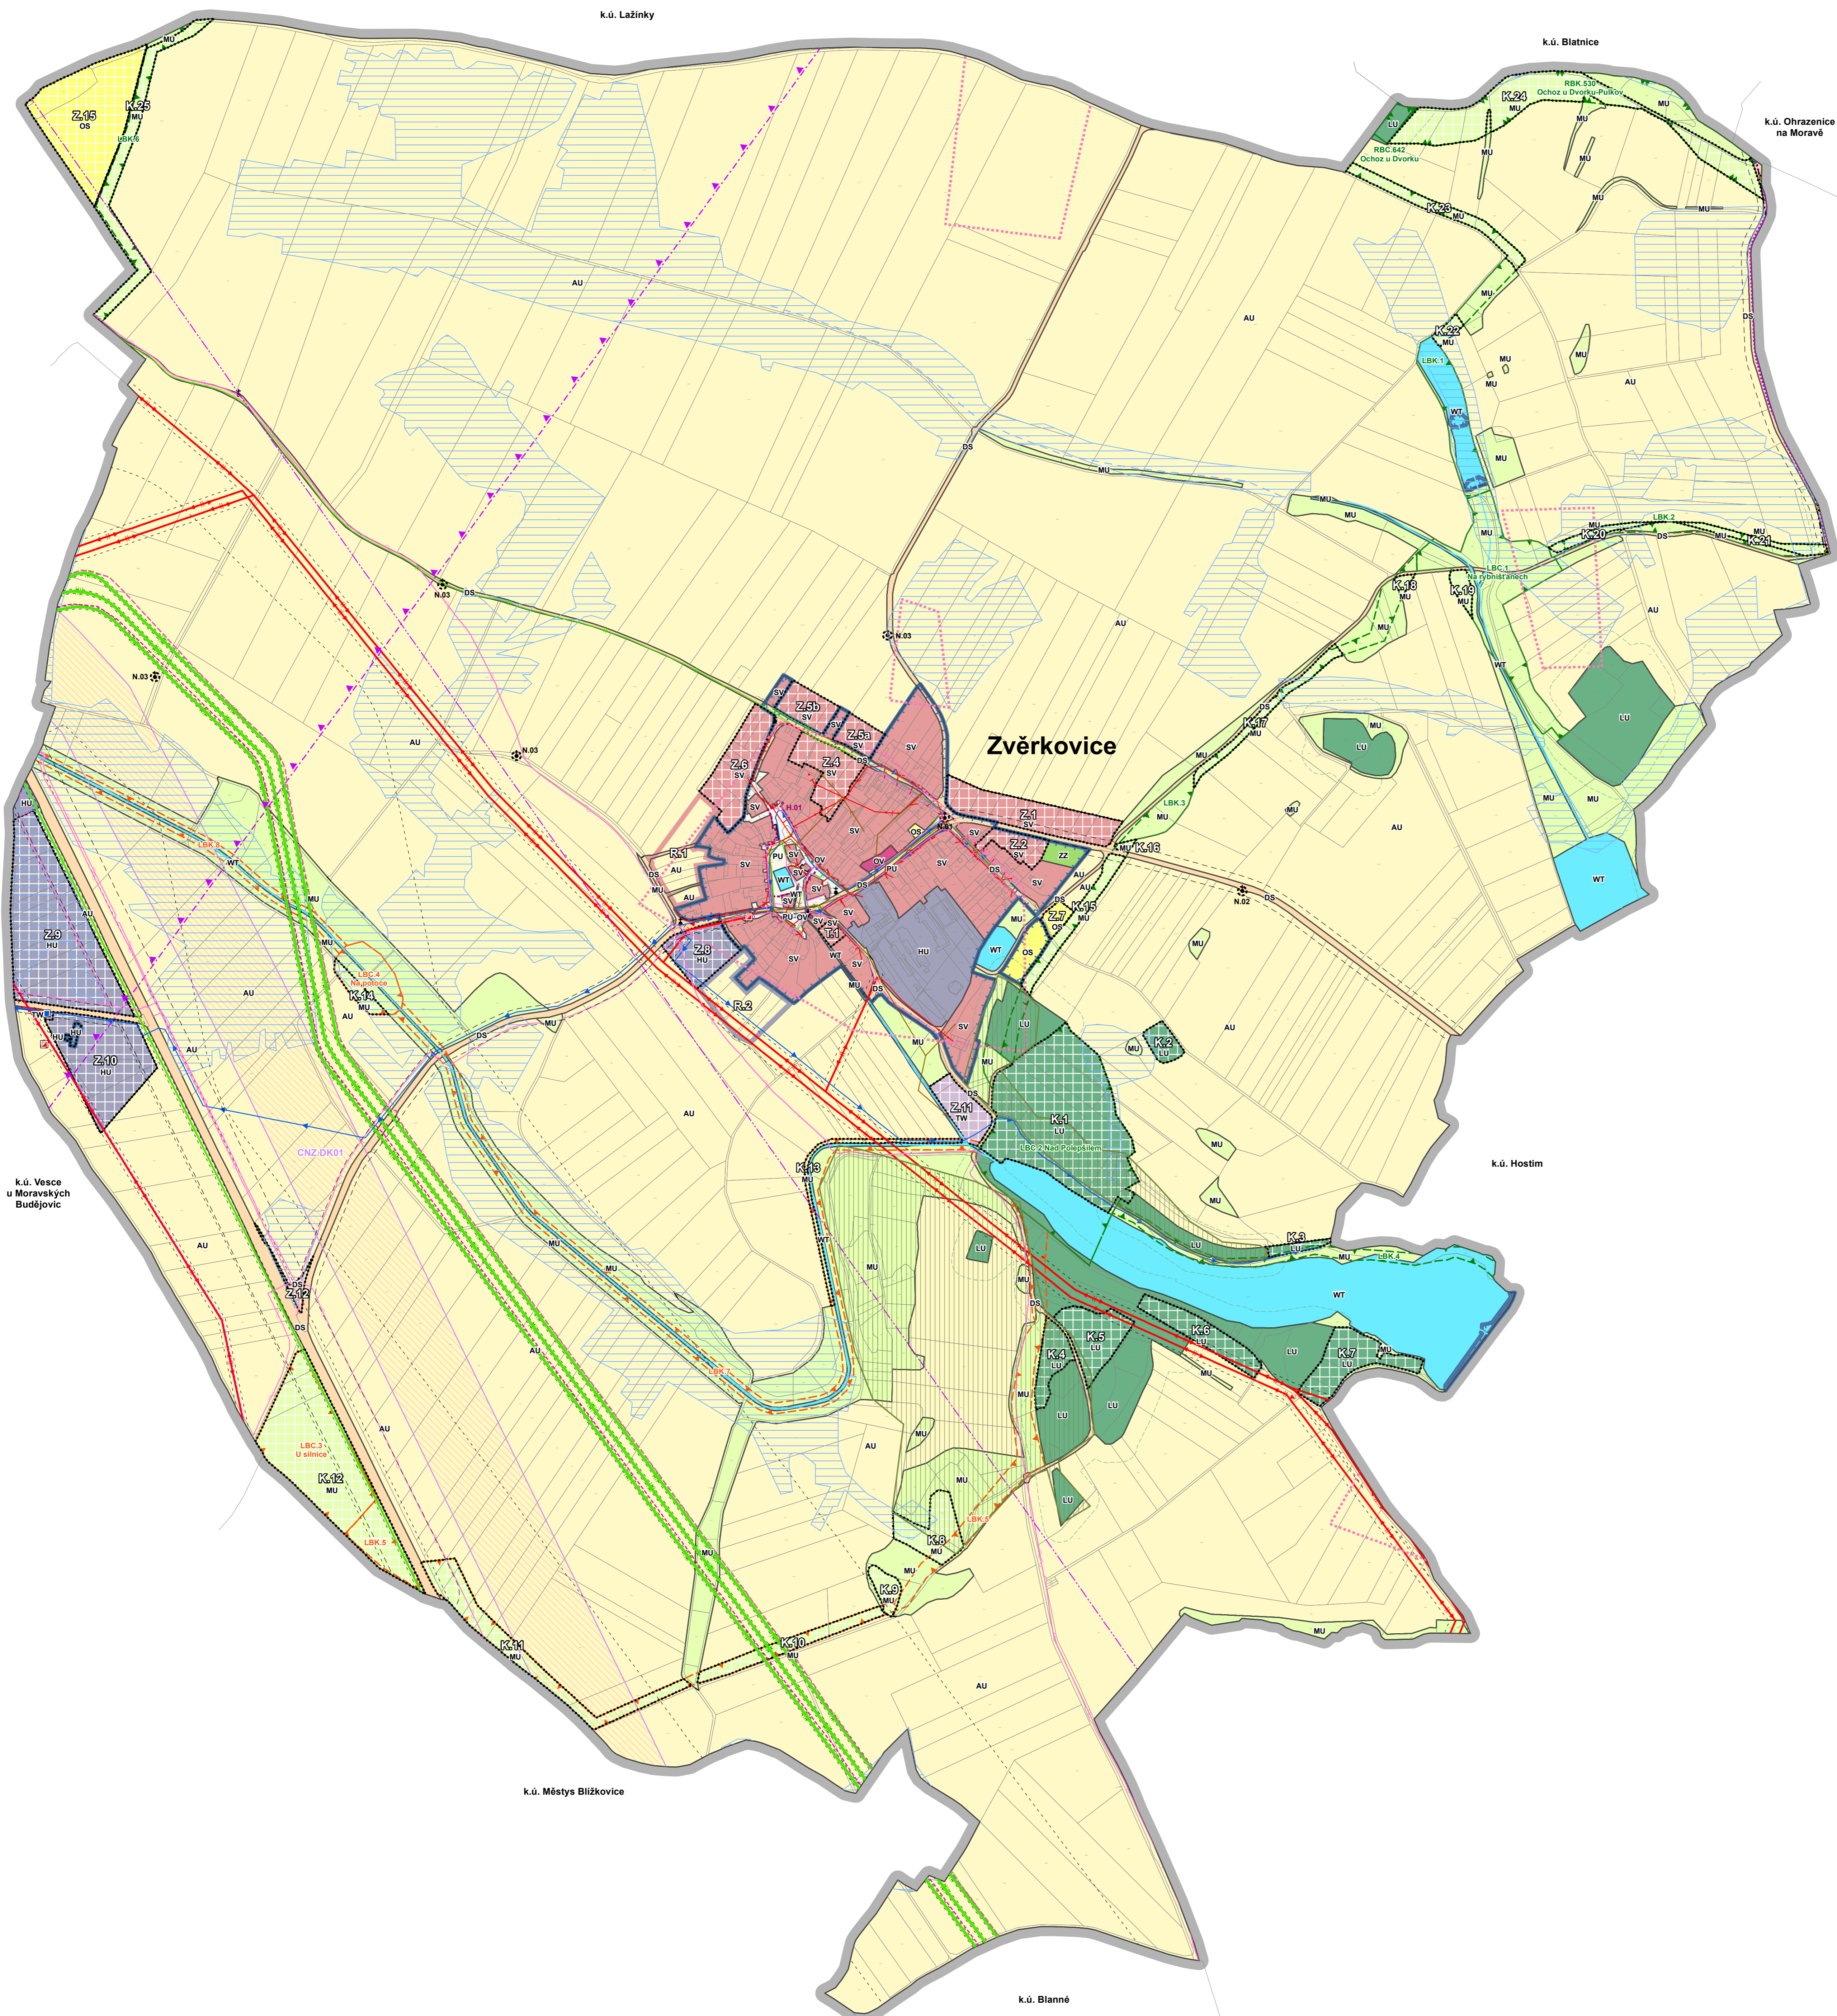

LEGENDA - KOORDINAČNÍ VÝKRES

- HRANICE ŘEŠENÉHO ÚZEMÍ (k.ú. Zvěrkovice u Moravských Budějovic)
- HRANICE ZASTAVĚNÉHO ÚZEMÍ K DATU 30.9.2024
- ZASTAVITELNÉ PLOCHY
- PLOCHY ZMĚN V KRAJINĚ
- TRANSFORMAČNÍ PLOCHY

OCHRANA KULTURNÍCH A PŘÍRODNÍCH HODNOT ÚZEMÍ

- PAMÁTKY MÍSTNÍHO VÝZNAMU (KŘÍŽE, POMNÍKY APOD.)
- URBANISTICKÁ HODNOTA - NÁVES
- NEMOVITÁ KULTURNÍ PAMÁTKA - BOŽÍ MIKA NEJSVĚTĚJŠÍ TROJICE
- NEMOVITÁ KULTURNÍ PAMÁTKA - VÝKLENKOVÁ KAPLÍČKA SV. CYRILA A METODĚJE
- NEMOVITÁ KULTURNÍ PAMÁTKA - SOUBOR ČTYŘ KAPLÍČEK

KORIDORY VEŘEJNÉ INFRASTRUKTURY

- KORIDOR PRO PŘELOŽKU SILNICE I/38

ÚZEMNÍ SYSTÉM EKOLOGICKÉ STABILITY

- | STAV | NÁVRH | LOKALNÍ BIOCENTRUM | LOKALNÍ BIKORIDOR | REGIONÁLNÍ BIOCENTRUM | REGIONÁLNÍ BIKORIDOR |
|------|-------|--------------------|-------------------|-----------------------|----------------------|
| LBC | LBC | LBC | LBC | RBC | RBC |

PLOCHY S ROZDILNÝM ZPŮSOBEM VYUŽITÍ (RZV)

- | STAV | NÁVRH | ÚZEMNÍ REZERVA | SMIŠENÉ OBYTNÉ VENKOVSKÉ | OBČANSKÉ VYBAVENÍ VEŘEJNÉ | OBČANSKÉ VYBAVENÍ SPORT | VEŘEJNÁ PROSTRANSTVÍ VŠEOBECNÁ | ZELER ZAHRADNÍ A SADOVÁ | DOPRAVA SILNIČNÍ | VODNI HOSPODÁŘSTVÍ | SMIŠENÉ VÝROBNÍ VŠEOBECNÉ | VODNI A VODNÍCH TOKŮ | ZEMĚDĚLSKÉ VŠEOBECNÉ | LESNÍ VŠEOBECNÉ | SMIŠENÉ KRAJINNÉ VŠEOBECNÉ |
|------|-------|----------------|--------------------------|---------------------------|-------------------------|--------------------------------|-------------------------|------------------|--------------------|---------------------------|----------------------|----------------------|-----------------|----------------------------|
| SV | SV | R-1 | OV | OS | OS | PU | ZZ | DS | TW | HU | WT | AU | LU | MU |

LIMITY A HODNOTY

- ÚZEMÍ S ARCHEOLOGICKÝMI NÁLEZY KATEGORIE I (PROKÁZANÁ ÚZEMÍ)
- VZDÁLENOST 30 M OD OKRAJE PUPFPL
- HLAVNÍ ODVODŇOVACÍ ZAŘÍZENÍ
- MELIORACE PLOŠNĚ
- VODOVOD - DÁLKOVÝ PŘÍVADEČ
- VODOVOD
- VODOJEM VĚŽOVÝ
- KANALIZACE DEŠŤOVÁ
- VEDENÍ VN ELEKTRICKÉ ENERGIE
- VEDENÍ VN ELEKTRICKÉ ENERGIE
- VEDENÍ NN ELEKTRICKÉ ENERGIE
- TRAFOSTANICE
- VTL PLYNOVOD S TLAKEM NAD 40 BARŮ
- VTL PLYNOVOD
- STL PLYNOVOD
- METALICKÝ KABEL
- OPTICKÝ KABEL
- RADIORELEOVÁ TRASA
- SĚŤOVACÍ SÍŤ
- OCHRANNÁ PÁSMA TRAS DOPRAVNÍ INFRASTRUKTURY
- OCHRANNÁ A BEZPEČNOSTNÍ PÁSMA TRAS TECHNICKÉ INFRASTRUKTURY
- ZONA HAVARIJNÍHO PLÁNŮVÁNÍ JE DUKOVANY
- OCHRANNÉ PÁSMA KOMUNIKAČNÍHO VEDENÍ - VYSTAVBA NAD 50 M.N.T.
- LOKALITY VÝSKYTU ZVLÁŠTĚ CHRÁNĚNÝCH DRUHŮ ROSTLIN A ŽIVOČICHŮ S NÁRODNÍM VÝZNAMEM
- VODNI TOKY

CELE SPRÁVNÍ ÚZEMÍ OBCE JE SITUOVÁNO V OCHRANNÝCH PÁSMECH LETECKÝCH ZAPEČEČOVACÍCH ZAŘÍZENÍ MINISTERSTVA OBRANY.
CELE SPRÁVNÍ ÚZEMÍ OBCE JE SITUOVÁNO VE VZDUŠNÉM PROSTORU PRO LETÁNÍ V MALÝCH A PŘÍZEMNÍCH VÝŠKÁCH MINISTERSTVA OBRANY.
CELE SPRÁVNÍ ÚZEMÍ JE ZÁJMŮVÝM ÚZEMÍM MINISTERSTVA OBRANY Z HLEDISKA POVOLOVÁNÍ VYJMENOVANÝCH DRUHŮ STAVEB.

ODŮVODNĚNÍ ÚZEMNÍHO PLÁNU

DISPROJEKT ARCHITEKTURA	DISprojekt s.r.o. HAUŠKOVŮV NÁBR. 1313/7, 674 01 TŘEBÍČ IČO 00715227 DIČ CZ00715227 E-MAIL: DISPROJEKT@GOLYNYCZ TEL: +420 603 522 531	
-----------------------------------	--	--

VED. PROJ.	Ing. arch. Milan Grygar	STUPEŇ:	OOP
ZODP. PROJ.	Ing. Lukáš Petr	DATUM:	02/2025
KRESLIL:	Bc. Jan Grygar, Magdaléna Klivánková, Bc. Hana Radoberská	Č. ZAK.	16/2023
OBJEDNATEL:	Obec Zvěrkovice	MĚŘÍTKO:	1 : 5000
POŘIZOVATEL:	Městský úřad Moravské Budějovice, OVÚP		
AKCE:	Úplné znění Územního plánu Zvěrkovice po Změně č.3		