LUKOV

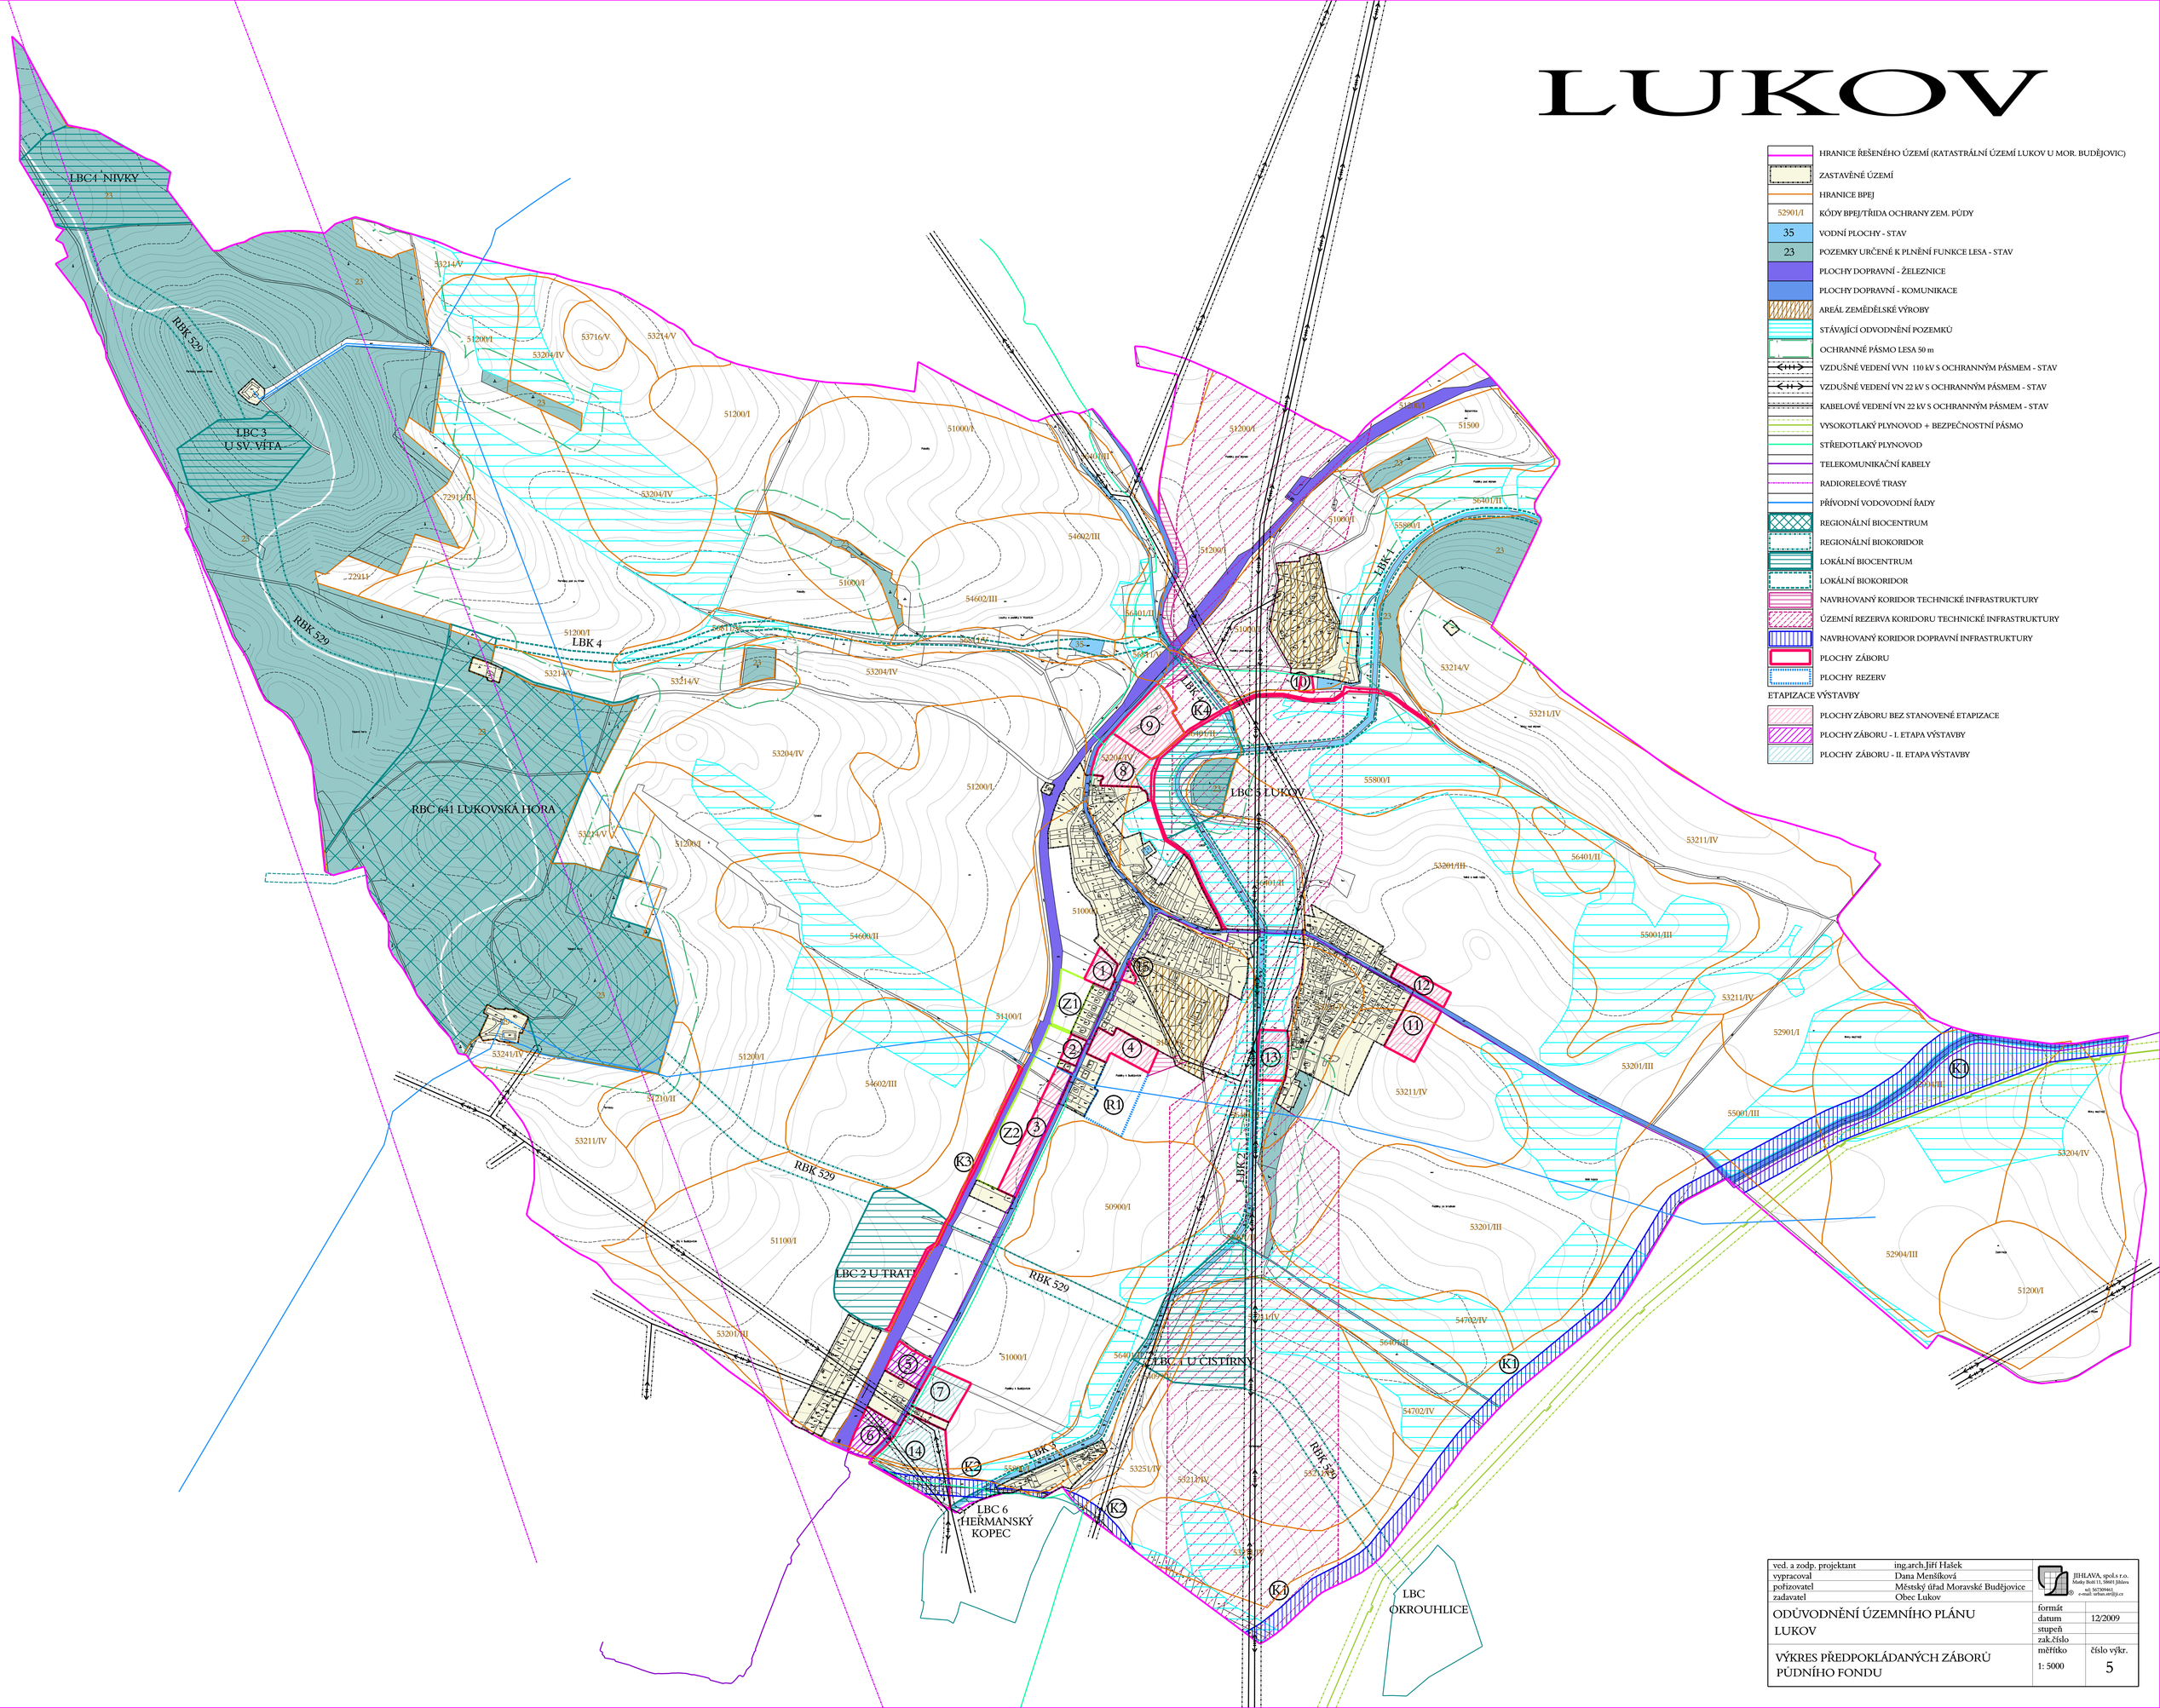

ved. a zodp. projektant	ing.arch.Jiří Hašek	JIHLAVA, spol.s r.o. Masky Bohl 11, 58601 Jihlava tel. 567309841 e-mail: urban.net@jj.cz
vypracoval	Dana Menšíková	
pořizovatel	Městský úřad Moravské Budějovice	
zadavatel	Obec Lukov	
ODŮVODNĚNÍ ÚZEMNÍHO PLÁNU LUKOV	formát	
	datum	12/2009
	stupeň	
	zak.číslo	
VÝKRES PŘEDPOKLÁDANÝCH ZÁBORŮ PŮDNÍHO FONDU	měřítko 1: 5000	číslo výkr. 5