KOMÁROVICE

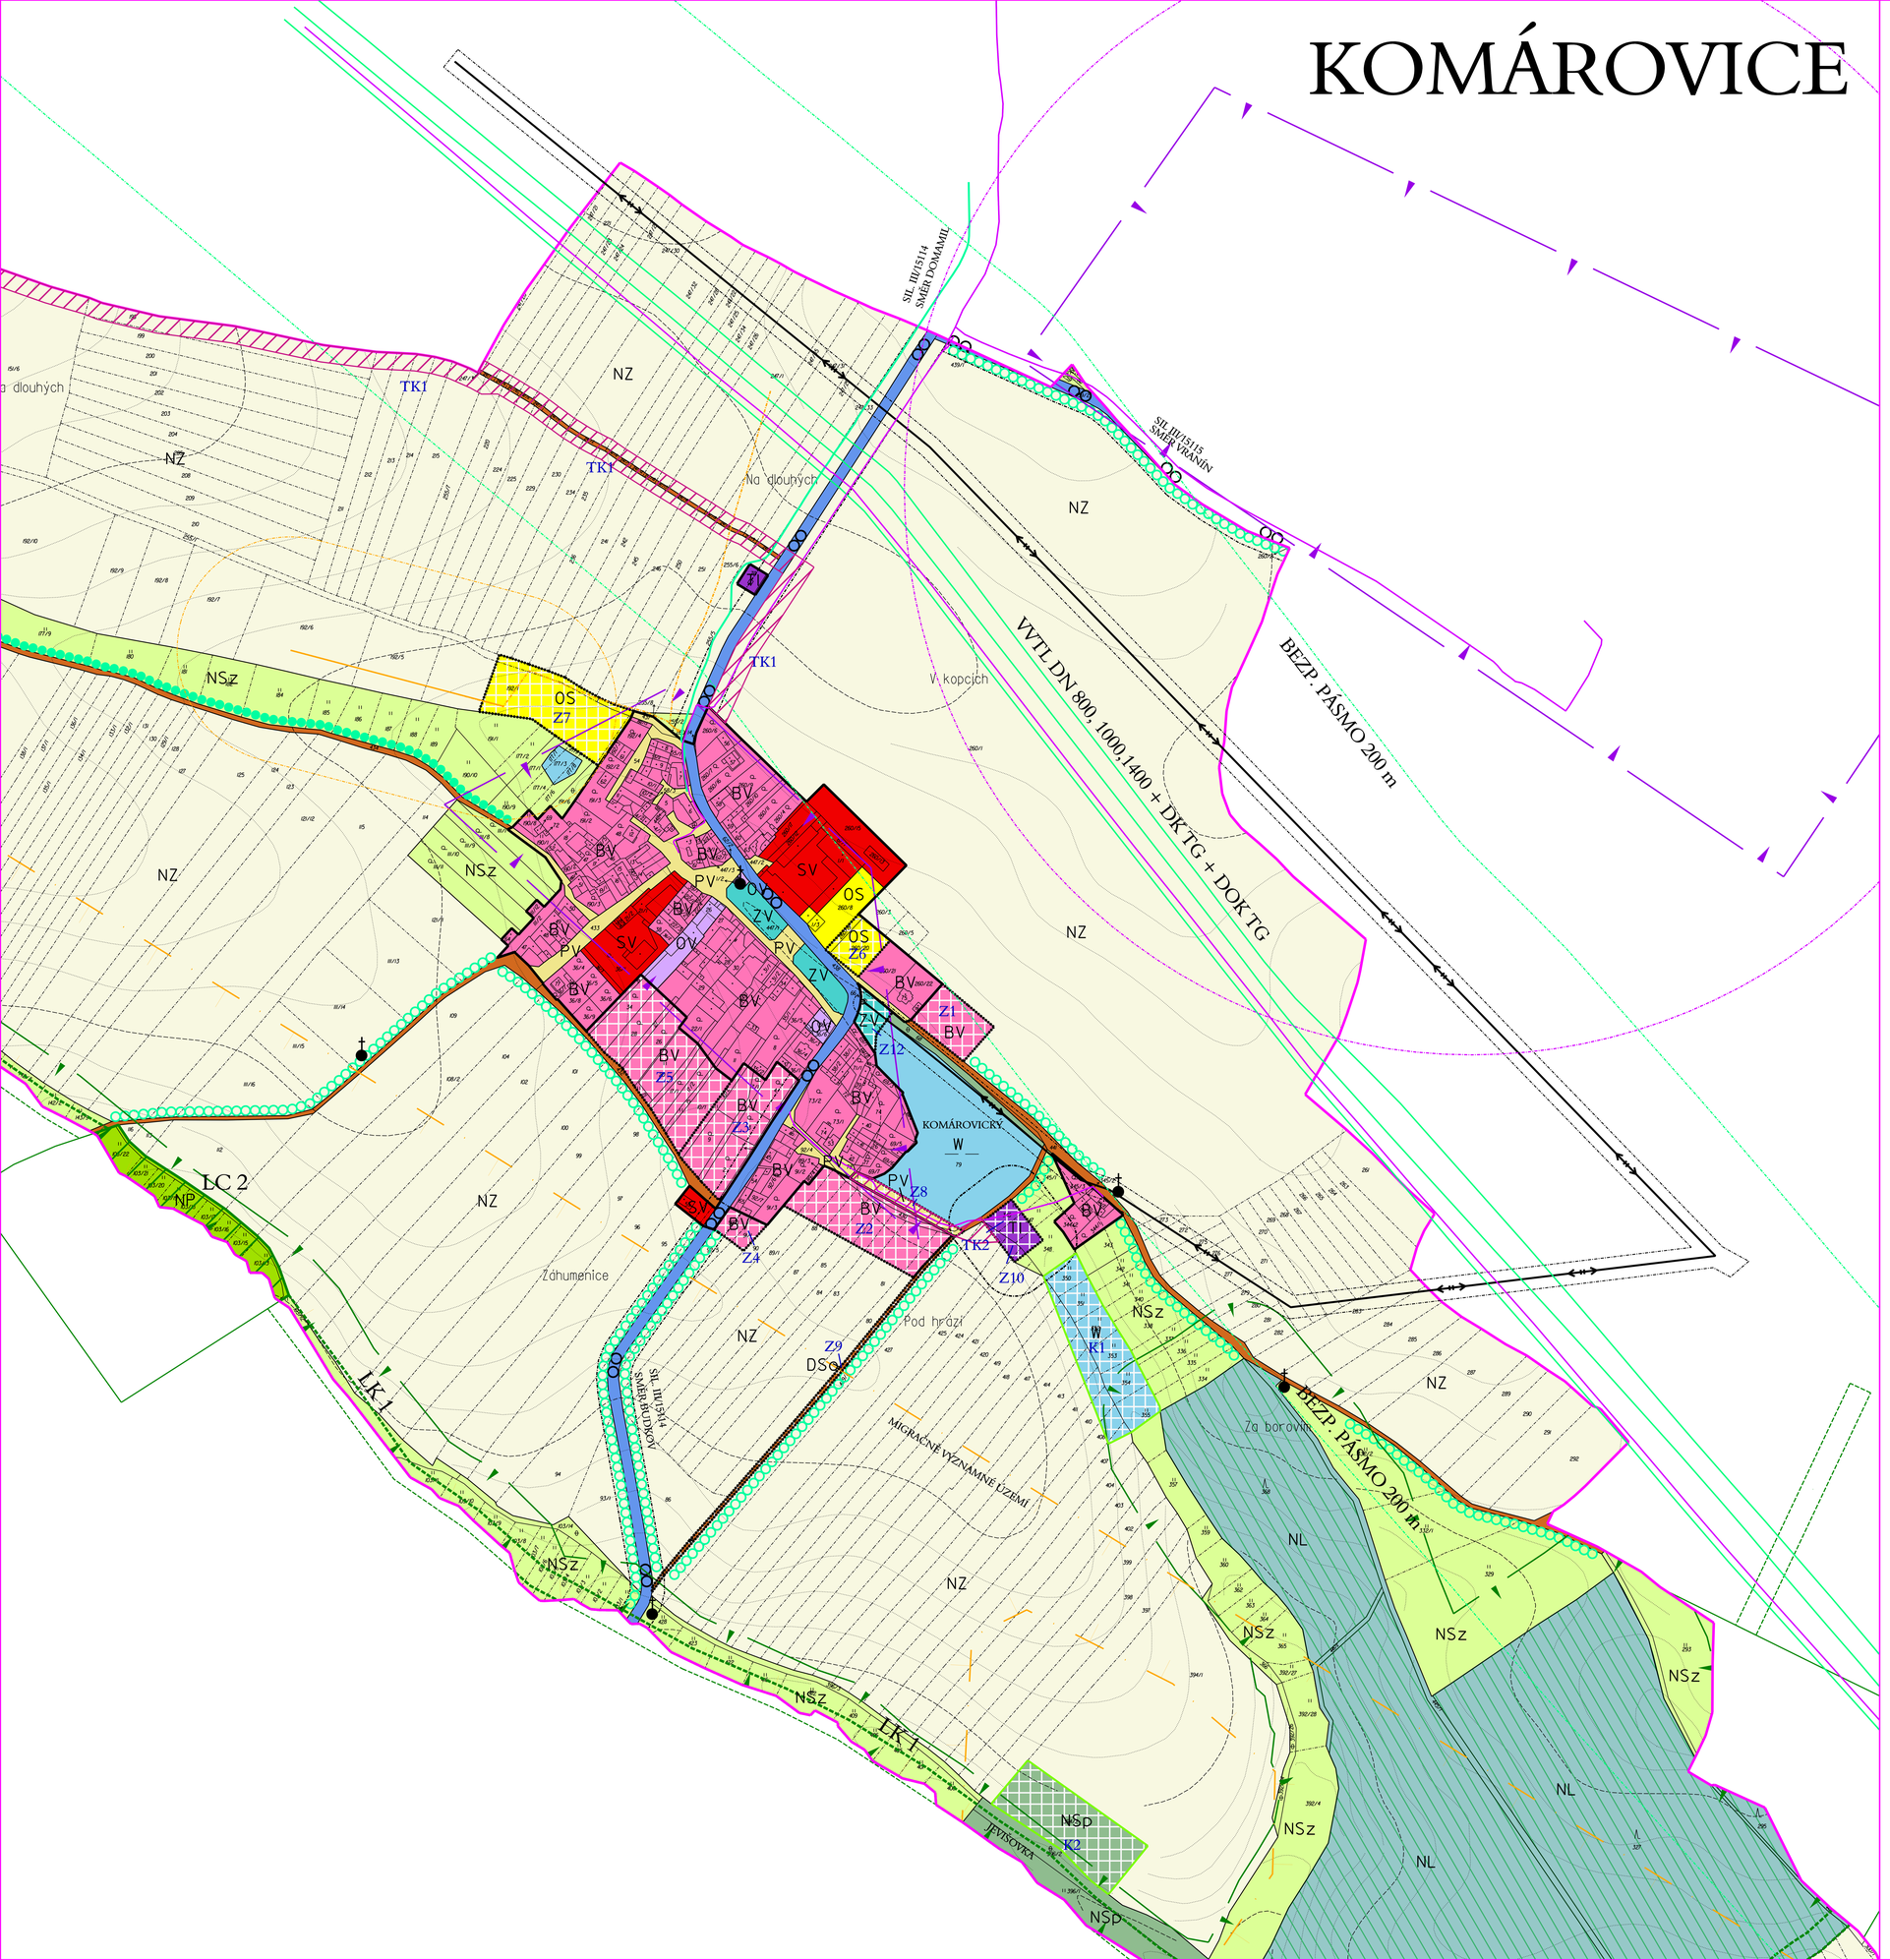

PLOCHY S ROZDÍLNÝM ZPŮSOBEM VYUŽITÍ

	PLOCHY STABILIZOVANÉ	PLOCHY ZMĚN	ÚZEMNÍ REZERVA	
PLOCHY BYDLENÍ	BV	BV		BYDLENÍ V RODINNÝCH DOMECH VENKOVSKÉ
PLOCHY OBČANSKÉHO VYBAVENÍ	OV			VEŘEJNÁ OBČANSKÁ VYBAVENOST
	OS	OS		SPORT A TĚLOVÝCHOVA
PLOCHY VEŘEJNÝCH PROSTRANSTVÍ	PV	PV		VEŘEJNÁ PROSTRANSTVÍ
PLOCHY SMÍŠENÉ OBYTNÉ	SV			PLOCHY SMÍŠENÉ VENKOVSKÉ
PLOCHY DOPRAVNÍ INFRASTRUKTURY	DS			PLOCHY SILNIČNÍ DOPRAVY
	DSo	DSo		PLOCHY OSTATNÍCH KOMUNIKACÍ
PLOCHY TECHNICKÉ INFRASTRUKTURY	TI			PLOCHY TECHNICKÉHO VYBAVENÍ
PLOCHY SÍDELNÍ ZELENĚ	ZV	ZV		ZELEŇ NA VEŘEJNÝCH PROSTRANSTVÍCH
PLOCHY VODNÍ A VODOHOSPODÁŘSKÉ	W	W		PLOCHY VODNÍ A VODOHOSPODÁŘSKÉ
PLOCHY ZEMĚDĚLSKÉ	NZ			PLOCHY ZEMĚDĚLSKÉ
PLOCHY LESNÍ	NL			PLOCHY LESŮ
PLOCHY PŘÍRODNÍ	NP			PLOCHY CHRÁNĚNÝCH ÚZEMÍ A BIOCENTER
PLOCHY SMÍŠENÉ NEZASTAVĚNÉHO ÚZEMÍ	NSp	NSp		PLOCHY SMÍŠENÉ PŘÍRODNÍ
	NSz			PLOCHY SMÍŠENÉ ZEMĚDĚLSKÉ

DOPRAVNÍ INFRASTRUKTURA A JEJÍ LIMITY

PLOCHY STABILIZOVANÉ	PLOCHY	ÚZEMNÍ REZERVA	
			OCHRANNÉ PÁSMO SILNICE III. TŘÍDY
OO			CYKLOTRASY

TECHNICKÁ INFRASTRUKTURA A JEJÍ LIMITY

PLOCHY STABILIZOVANÉ	PLOCHY ZMĚN	ÚZEMNÍ REZERVA	
			VEDENÍ VN 22 kV + OCHRANNÉ PÁSMO
			VVTL PLYNOVOD
			BEZPEČNOSTNÍ PÁSMO VVTL PLYNOVODU
			STŘEDOTLAKÝ PLYNOVOD
			OCHRANNÉ PÁSMO ANODOVÉHO UZEMNĚNÍ
			STANICE KAT. OCHRANY, ANODOVÉ UZEMNĚNÍ, KABEL
			SDĚLOVACÍ KABEL
			OCHRANNÉ PÁSMO RADIOKOMUNIKAČNÍHO STŘEDISKA
			KORIDOR TECHNICKÉ INFRASTRUKTURY

OCHRANA PAMÁTEK

PLOCHY STABILIZOVANÉ	PLOCHY ZMĚN	ÚZEMNÍ REZERVA	
			MÍSTNÍ PAMÁTKY
			ÚZEMÍ S ARCHEOLOGICKÝMI NÁLEZY

OCHRANA NEROSTNÝCH SUROVIN

PLOCHY STABILIZOVANÉ	PLOCHY ZMĚN	ÚZEMNÍ REZERVA	
			PODDOLOVANÉ ÚZEMÍ

OCHRANA STAVEB

PLOCHY STABILIZOVANÉ	PLOCHY ZMĚN	ÚZEMNÍ REZERVA	
			OCHRANNÁ PÁSMA

OCHRANA LESA (PUPFL)

PLOCHY STABILIZOVANÉ	PLOCHY ZMĚN	ÚZEMNÍ REZERVA	
			VZDÁLENOST 50 m OD KRAJE LESA

OCHRANA PŘÍRODY A KRAJINY

PLOCHY STABILIZOVANÉ	PLOCHY ZMĚN	ÚZEMNÍ REZERVA	
			POZEMKY URČENÉ K PLNĚNÍ FUNKCE LESA
			MIGRAČNÍ KORIDOR
			MIGRAČNĚ VÝZNAMNÉ ÚZEMÍ

KONCEPCE USPOŘÁDÁNÍ KRAJINY

PLOCHY STABILIZOVANÉ	PLOCHY ZMĚN	ÚZEMNÍ REZERVA	
			REGIONÁLNÍ BIOKORIDOR
			LOKÁLNÍ BIOCENTRUM
			LOKÁLNÍ BIOKORIDOR
			INTERAKČNÍ PRVKY LINIOVÉ
			PLOCHY ZMĚN V KRAJINĚ

VYMEZENÍ ZASTAVĚNÉHO A ZASTAVITELNÉHO ÚZEMÍ

PLOCHY STABILIZOVANÉ	PLOCHY ZMĚN	ÚZEMNÍ REZERVA	
			ZASTAVĚNÉ ÚZEMÍ
			ZASTAVITELNÉ PLOCHY

DOPLŇUJÍCÍ IDENTIFIKAČNÍ ÚDAJE

PLOCHY STABILIZOVANÉ	PLOCHY ZMĚN	ÚZEMNÍ REZERVA	
			HRANICE ŘEŠENÉHO ÚZEMÍ
	Z1,TK1,K1		IDENTIFIKACE PLOCH

PODPOŘIL Kraj Vysočina

ved. a zodp.projektant	Ing.arch.Jiří Hašek	Urbanistické středisko JIHLAVA, spol.s r.o. Matky Boží 11, 58601 Jihlava tel: 567 309 461 e-mail: urban.str@ji.cz
vypracoval	Dana Menšíková	
zadavatel	Obec Komárovice	
pořizovatel	Městský úřad Moravské Budějovice	
ODŮVODNĚNÍ ÚZEMNÍHO PLÁNU KOMÁROVICE	formát	
	datum	07/2013
	stupeň	
	zak.číslo	
KOORDINAČNÍ VÝKRES	měřítko 1: 2880	číslo výkr. 5b