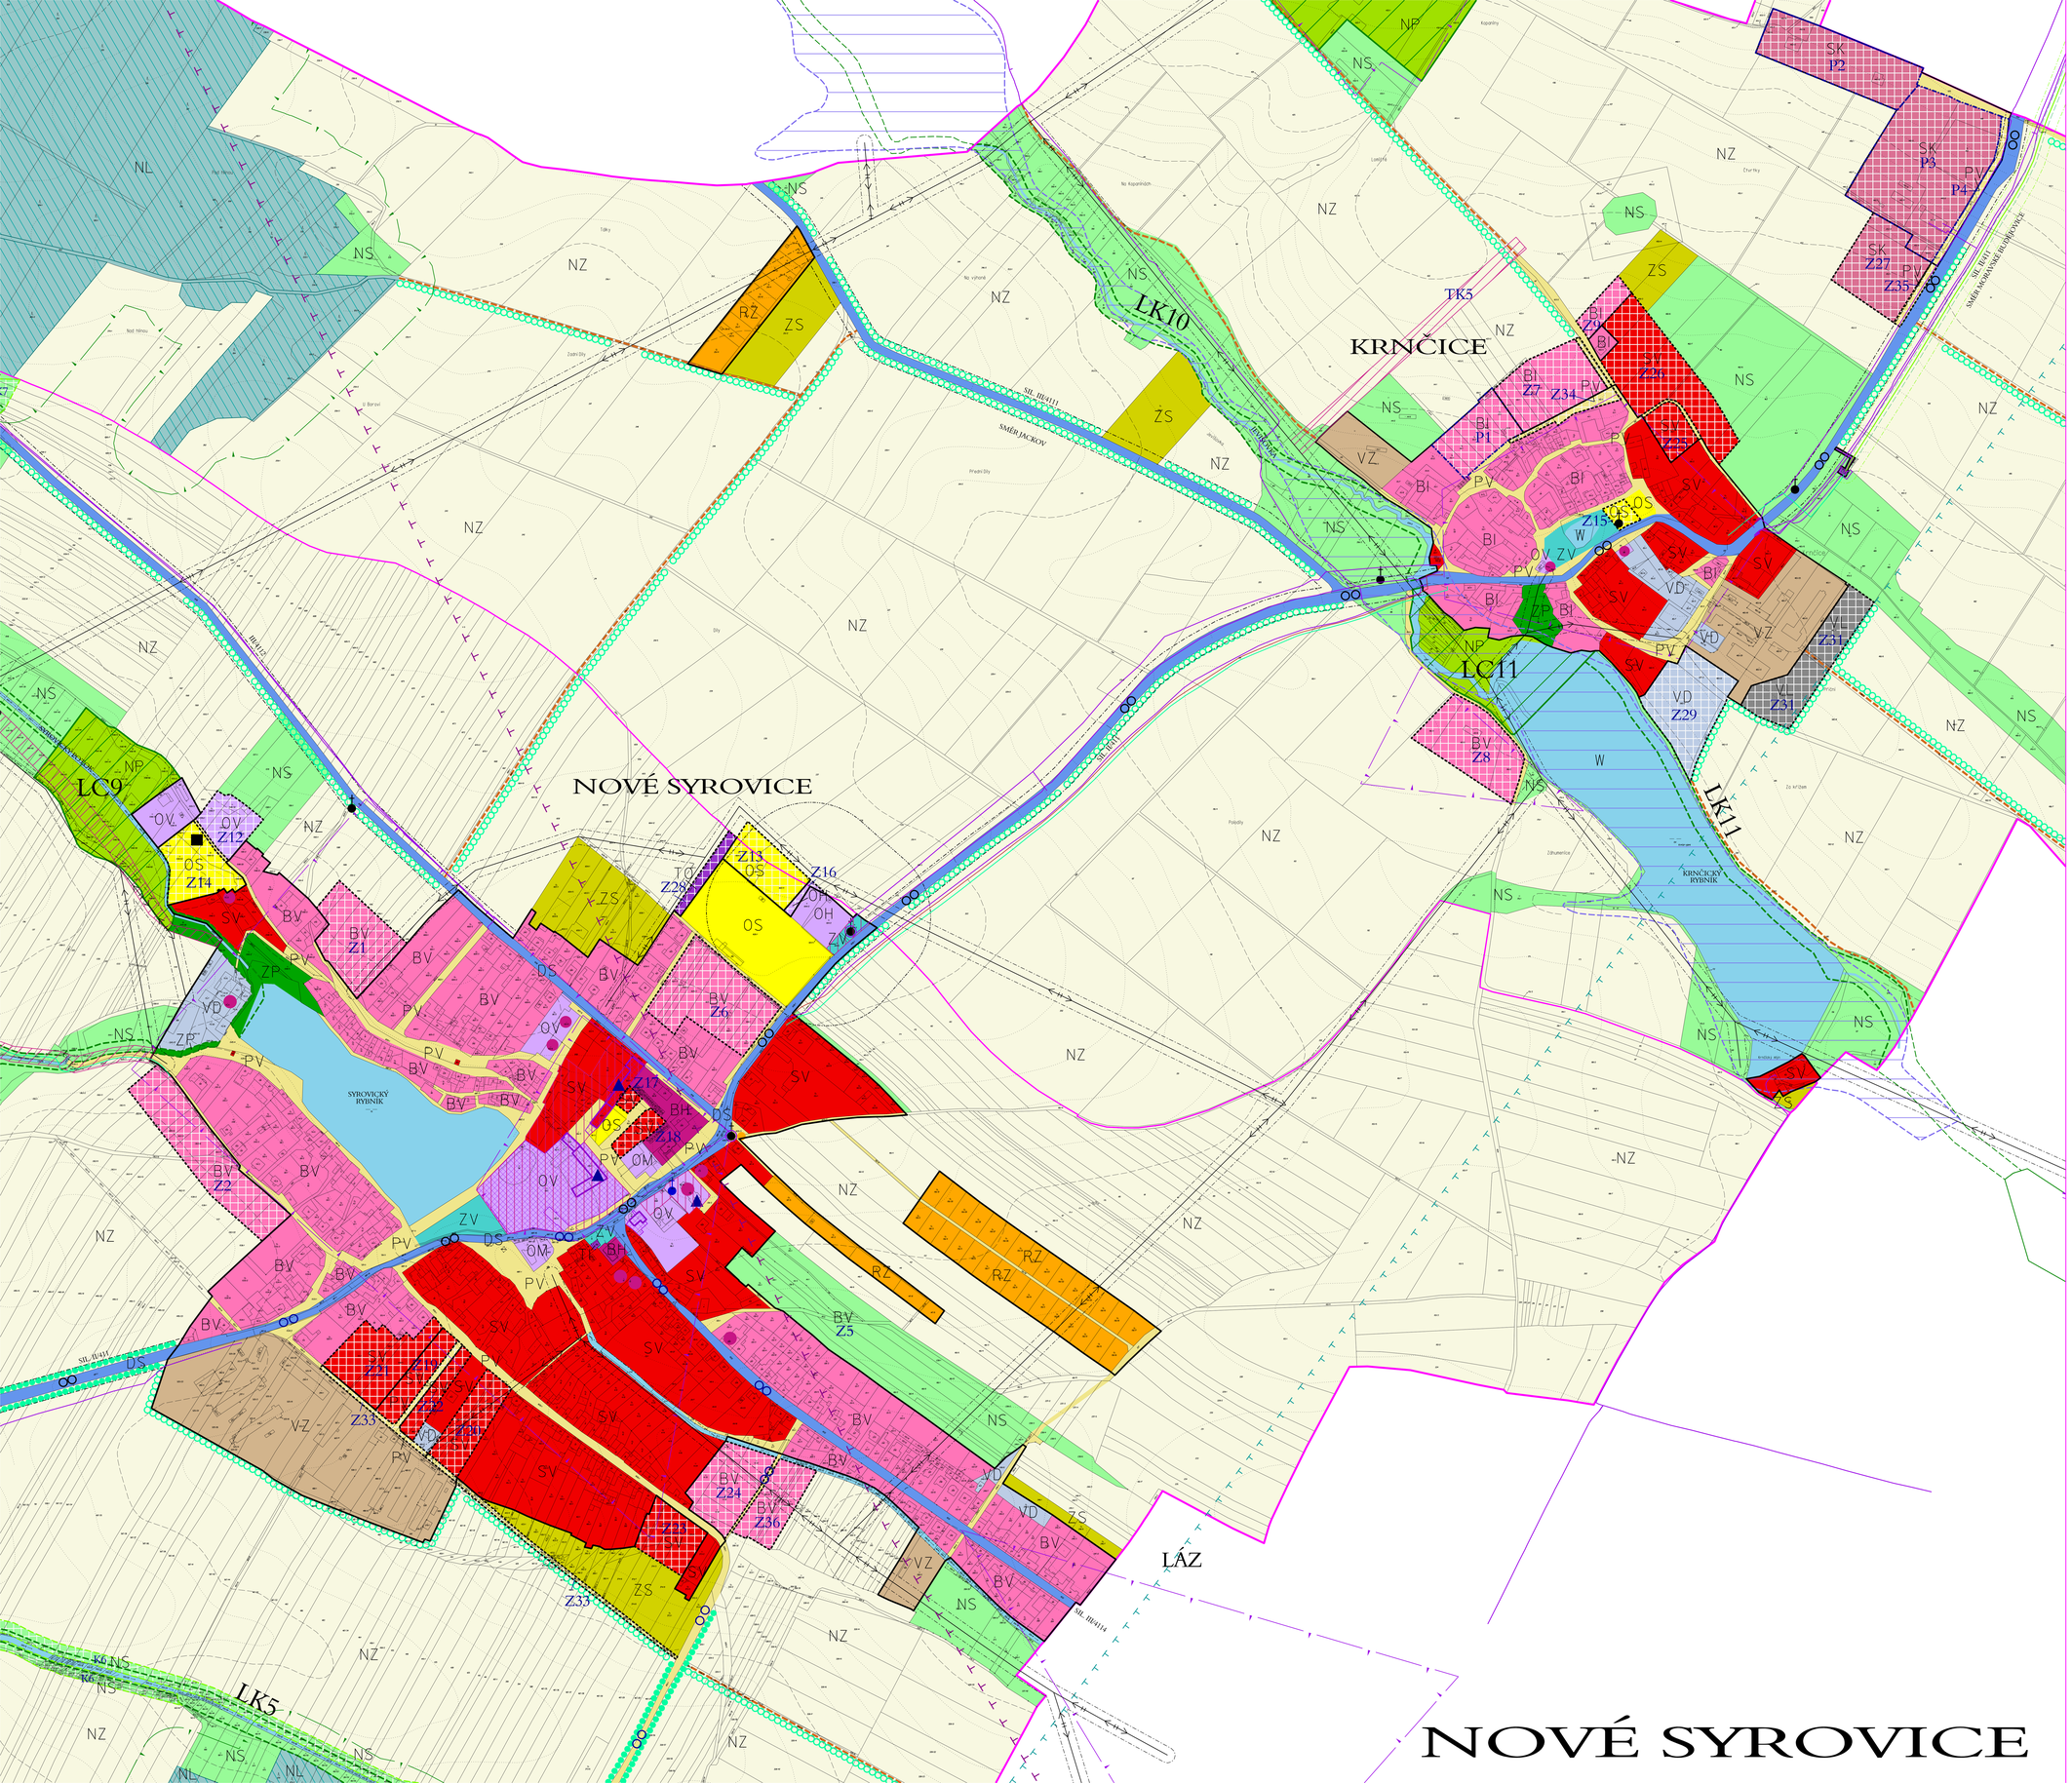

PLOCHY S ROZDÍLNÝM ZPŮSOBEM VYUŽITÍ

	PLOCHY STABILIZOVANÉ	PLOCHY ZMĚN	ÚZEMNÍ REZERVA	
PLOCHY BYDLENÍ	BH			BYDLENÍ V BYTOVÝCH DOMECH
	BV	BV		BYDLENÍ V RODINNÝCH DOMECH - VENKOVSKÉ
PLOCHY REKREACE	RZ			REKREACE - ZAHRÁDKOVÉ OSADY
PLOCHY OBČANSKÉHO VYBAVENÍ	OV	OV		OBČANSKÉ VYBAVENÍ - VEŘEJNÁ INFRASTRUKTURA
	OM			OBČANSKÉ VYBAVENÍ - KOMERČNÍ ZAŘÍZENÍ MALÁ A STŘEDNÍ
	OS	OS		OBČANSKÉ VYBAVENÍ - TĚLOVÝCHOVNÁ A SPORTOVNÍ ZAŘÍZENÍ
	OH	OH		OBČANSKÉ VYBAVENÍ - HŘBITOVY
PLOCHY SMÍŠENÉ OBYTNÉ	SV	SV		PLOCHY SMÍŠENÉ OBYTNÉ - VENKOVSKÉ
		SM		PLOCHY SMÍŠENÉ OBYTNÉ - KOMERČNÍ
PLOCHY DOPRAVNÍ INFRASTRUKTURY	DS			DOPRAVNÍ INFRASTRUKTURA SILNIČNÍ
	DZ			DOPRAVNÍ INFRASTRUKTURA ŽELEZNIČNÍ
PLOCHY TECHNICKÉ INFRASTRUKTURY	TI			TECHNICKÁ INFRASTRUKTURA - INŽENÝRSKÉ SÍTĚ
		TI		PLOCHY PRO STAVBY A ZAŘÍZENÍ PRO NAKLÁDÁNÍ S ODPADY
PLOCHY VÝROBY A SKLADOVÁNÍ	VD	VD		VÝROBA A SKLADOVÁNÍ - DROBNÁ A ŘEMESLNÁ VÝROBA
		VD		VÝROBA A SKLADOVÁNÍ - LEHKÝ PRŮMYSL
	VZ			VÝROBA A SKLADOVÁNÍ - ZEMĚDĚLSKÁ VÝROBA
PLOCHY VEŘEJNÝCH PROSTRANSTVÍ	PV	PV		VEŘEJNÁ PROSTRANSTVÍ
	ZV			VEŘEJNÁ PROSTRANSTVÍ - VEŘEJNÁ ZELEŇ
PLOCHY ZELENĚ	ZS			ZELEŇ SOUKROMÁ A VYHRAZENÁ
	ZP			ZELEŇ PŘÍRODNÍHO CHARAKTERU
PLOCHY VODNÍ A VODOHOSPODÁŘSKÉ	W			PLOCHY VODNÍ A VODOHOSPODÁŘSKÉ
PLOCHY ZEMĚDĚLSKÉ	NZ			PLOCHY ZEMĚDĚLSKÉ
PLOCHY LESNÍ	NL			PLOCHY LESNÍ
PLOCHY PŘÍRODNÍ	NP			PLOCHY PŘÍRODNÍ
PLOCHY SMÍŠENÉ NEZASTAVĚNÉHO ÚZEMÍ	NS	NS		PLOCHY SMÍŠENÉ NEZASTAVĚNÉHO ÚZEMÍ

DOPRAVNÍ INFRASTRUKTURA A JEJÍ LIMITY

PLOCHY STABILIZOVANÉ	PLOCHY ZMĚN	ÚZEMNÍ REZERVA	
			KORIDOR DOPRAVNÍ INFRASTRUKTURY
			OCHRANNÉ PÁSMO ŽELEZNICE
			OCHRANNÉ PÁSMO SILNIC II. A III. TŘÍDY
			CYKLOSTEZKY A CYKLOTRASY
			NAUČNÁ GRASELOVA STEZKA
			CESTNÍ SÍŤ V KRAJINĚ

OBRANA STÁTU

PLOCHY STABILIZOVANÉ	PLOCHY ZMĚN	ÚZEMNÍ REZERVA	
			OCHRANNÉ PÁSMO RADIOLOKAČNÍHO ZAŘÍZENÍ
			KORIDOR RADIORELEOVÝCH SMĚRŮ S OZNAČENÍM 50
			KORIDOR RADIORELEOVÝCH SMĚRŮ S OZNAČENÍM 100
			VZDUŠNÝ PROSTOR PRO LÉTÁNÍ V MALÝCH A PŘÍZEMNÍCH VÝŠKÁCH

TECHNICKÁ INFRASTRUKTURA A JEJÍ LIMITY

PLOCHY STABILIZOVANÉ	PLOCHY ZMĚN	ÚZEMNÍ REZERVA	
			HLAVNÍ VODOVODNÍ ŘADY
			HLAVNÍ KANALIZAČNÍ ŘADY
			VTL PLYNOVOD + BEZPEČNOSTNÍ PÁSMO
			NADZEMNÍ VEDENÍ VN 22 kV + OCHRANNÉ PÁSMO
			SDĚLOVACÍ KABEL
			KORIDOR TECHNICKÉ INFRASTRUKTURY

OCHRANA PŘED ZÁPLAVAMI

PLOCHY STABILIZOVANÉ	PLOCHY ZMĚN	ÚZEMNÍ REZERVA	
			ZÁPLAVOVÉ ÚZEMÍ VVT JEVÍČOVKA

OCHRANA PAMÁTEK A KONCEPCE OCHRANY HODNOT

PLOCHY STABILIZOVANÉ	PLOCHY ZMĚN	ÚZEMNÍ REZERVA	
			NEMOVITÉ KULTURNÍ PAMÁTKY
			ARCHEOLOGICKÉ LOKALITY
			URBANISTICKY HODNOTNÉ ÚZEMÍ
			VÝZNAMNÉ ARCHITEKTONICKY HODNOTNÉ STAVBY
			MÍSTO VÝZNAMNÉ UDÁLOSTI
			VÝZNAMNÁ STAVEBNÍ DOMINANTA
			PAMÁTKY MÍSTNÍHO VÝZNAMU
			PIETNÍ MÍSTA

OCHRANA STAVEB A HYGIENICKÁ OCHRANA ÚZEMÍ

PLOCHY STABILIZOVANÉ	PLOCHY ZMĚN	ÚZEMNÍ REZERVA	
			OCHRANNÉ PÁSMO POHŘEBIŠTĚ
			VYPOČTENÁ HRANICE NEGATIVNÍHO VLIVU
			EKOLOGICKÉ ZÁTĚŽE

OCHRANA LESA (PUPEL)

PLOCHY STABILIZOVANÉ	PLOCHY ZMĚN	ÚZEMNÍ REZERVA	
			OCHRANNÉ PÁSMO LESA

OCHRANA PŘÍRODY A KRAJINY

PLOCHY STABILIZOVANÉ	PLOCHY ZMĚN	ÚZEMNÍ REZERVA	
			POZEMKY URČENÉ K PLNĚNÍ FUNKCE LESA
			DROBNÉ VODNÍ TOKY
			LOKALITA SOUSTAVY NATURA 2000
			ZVLÁŠTĚ CHRÁNĚNÉ ÚZEMÍ
			OP ZVLÁŠTĚ CHRÁNĚNÉHO ÚZEMÍ
			MIGRAČNÍ KORIDOR
			MIGRAČNĚ VÝZNAMNÉ ÚZEMÍ
			PAMÁTNÉ STROMY

KONCEPCE USPOŘÁDÁNÍ KRAJINY

PLOCHY STABILIZOVANÉ	PLOCHY ZMĚN	ÚZEMNÍ REZERVA	
			REGIONÁLNÍ BIOCENTRUM
			REGIONÁLNÍ BIOKORIDOR
			LOKÁLNÍ BIOCENTRUM
			LOKÁLNÍ BIOKORIDOR
			DOPROVODNÁ A OCHRANNÁ LINIOVÁ ZELEŇ
			PLOCHY ZMĚN V KRAJINĚ

VYMEZENÍ ZASTAVĚNÉHO A ZASTAVITELNÉHO ÚZEMÍ

PLOCHY STABILIZOVANÉ	PLOCHY ZMĚN	ÚZEMNÍ REZERVA	
			ZASTAVĚNÉ ÚZEMÍ
			ZASTAVITELNÉ PLOCHY
			PLOCHY PŘESTAVEB

DOPLŇUJÍCÍ IDENTIFIKAČNÍ ÚDAJE

PLOCHY STABILIZOVANÉ	PLOCHY ZMĚN	ÚZEMNÍ REZERVA	
			HRANICE ŘEŠENÉHO ÚZEMÍ
			HRANICE KATASTRÁLNÍHO ÚZEMÍ
	Z,P,K,DK,TK	RDK	IDENTIFIKACE PLOCH

PODPOLÍ Kraj Vysočina

ved. a zodp.projektant	Ing.arch.Jiří Hašek	Urbanistické středisko JIHLAVA, spol.s r.o. Masky Broll 11, 58601 Jihlava tel. 567 309 461 e-mail: urbas.ji@tiscali.cz
vypracoval	Dana Menšíková	
zadavatel	Obec Nové Syrovice	
pořizovatel	Městský úřad Moravské Budějovice	
ODŮVODNĚNÍ ÚZEMNÍHO PLÁNU NOVÉ SYROVICE		formát
		datum 11/2016
		stupeň
		zak.číslo
KOORDINAČNÍ VÝKRES - VÝŘEZ		měřítko 1: 2880
		číslo výkr. 5b