


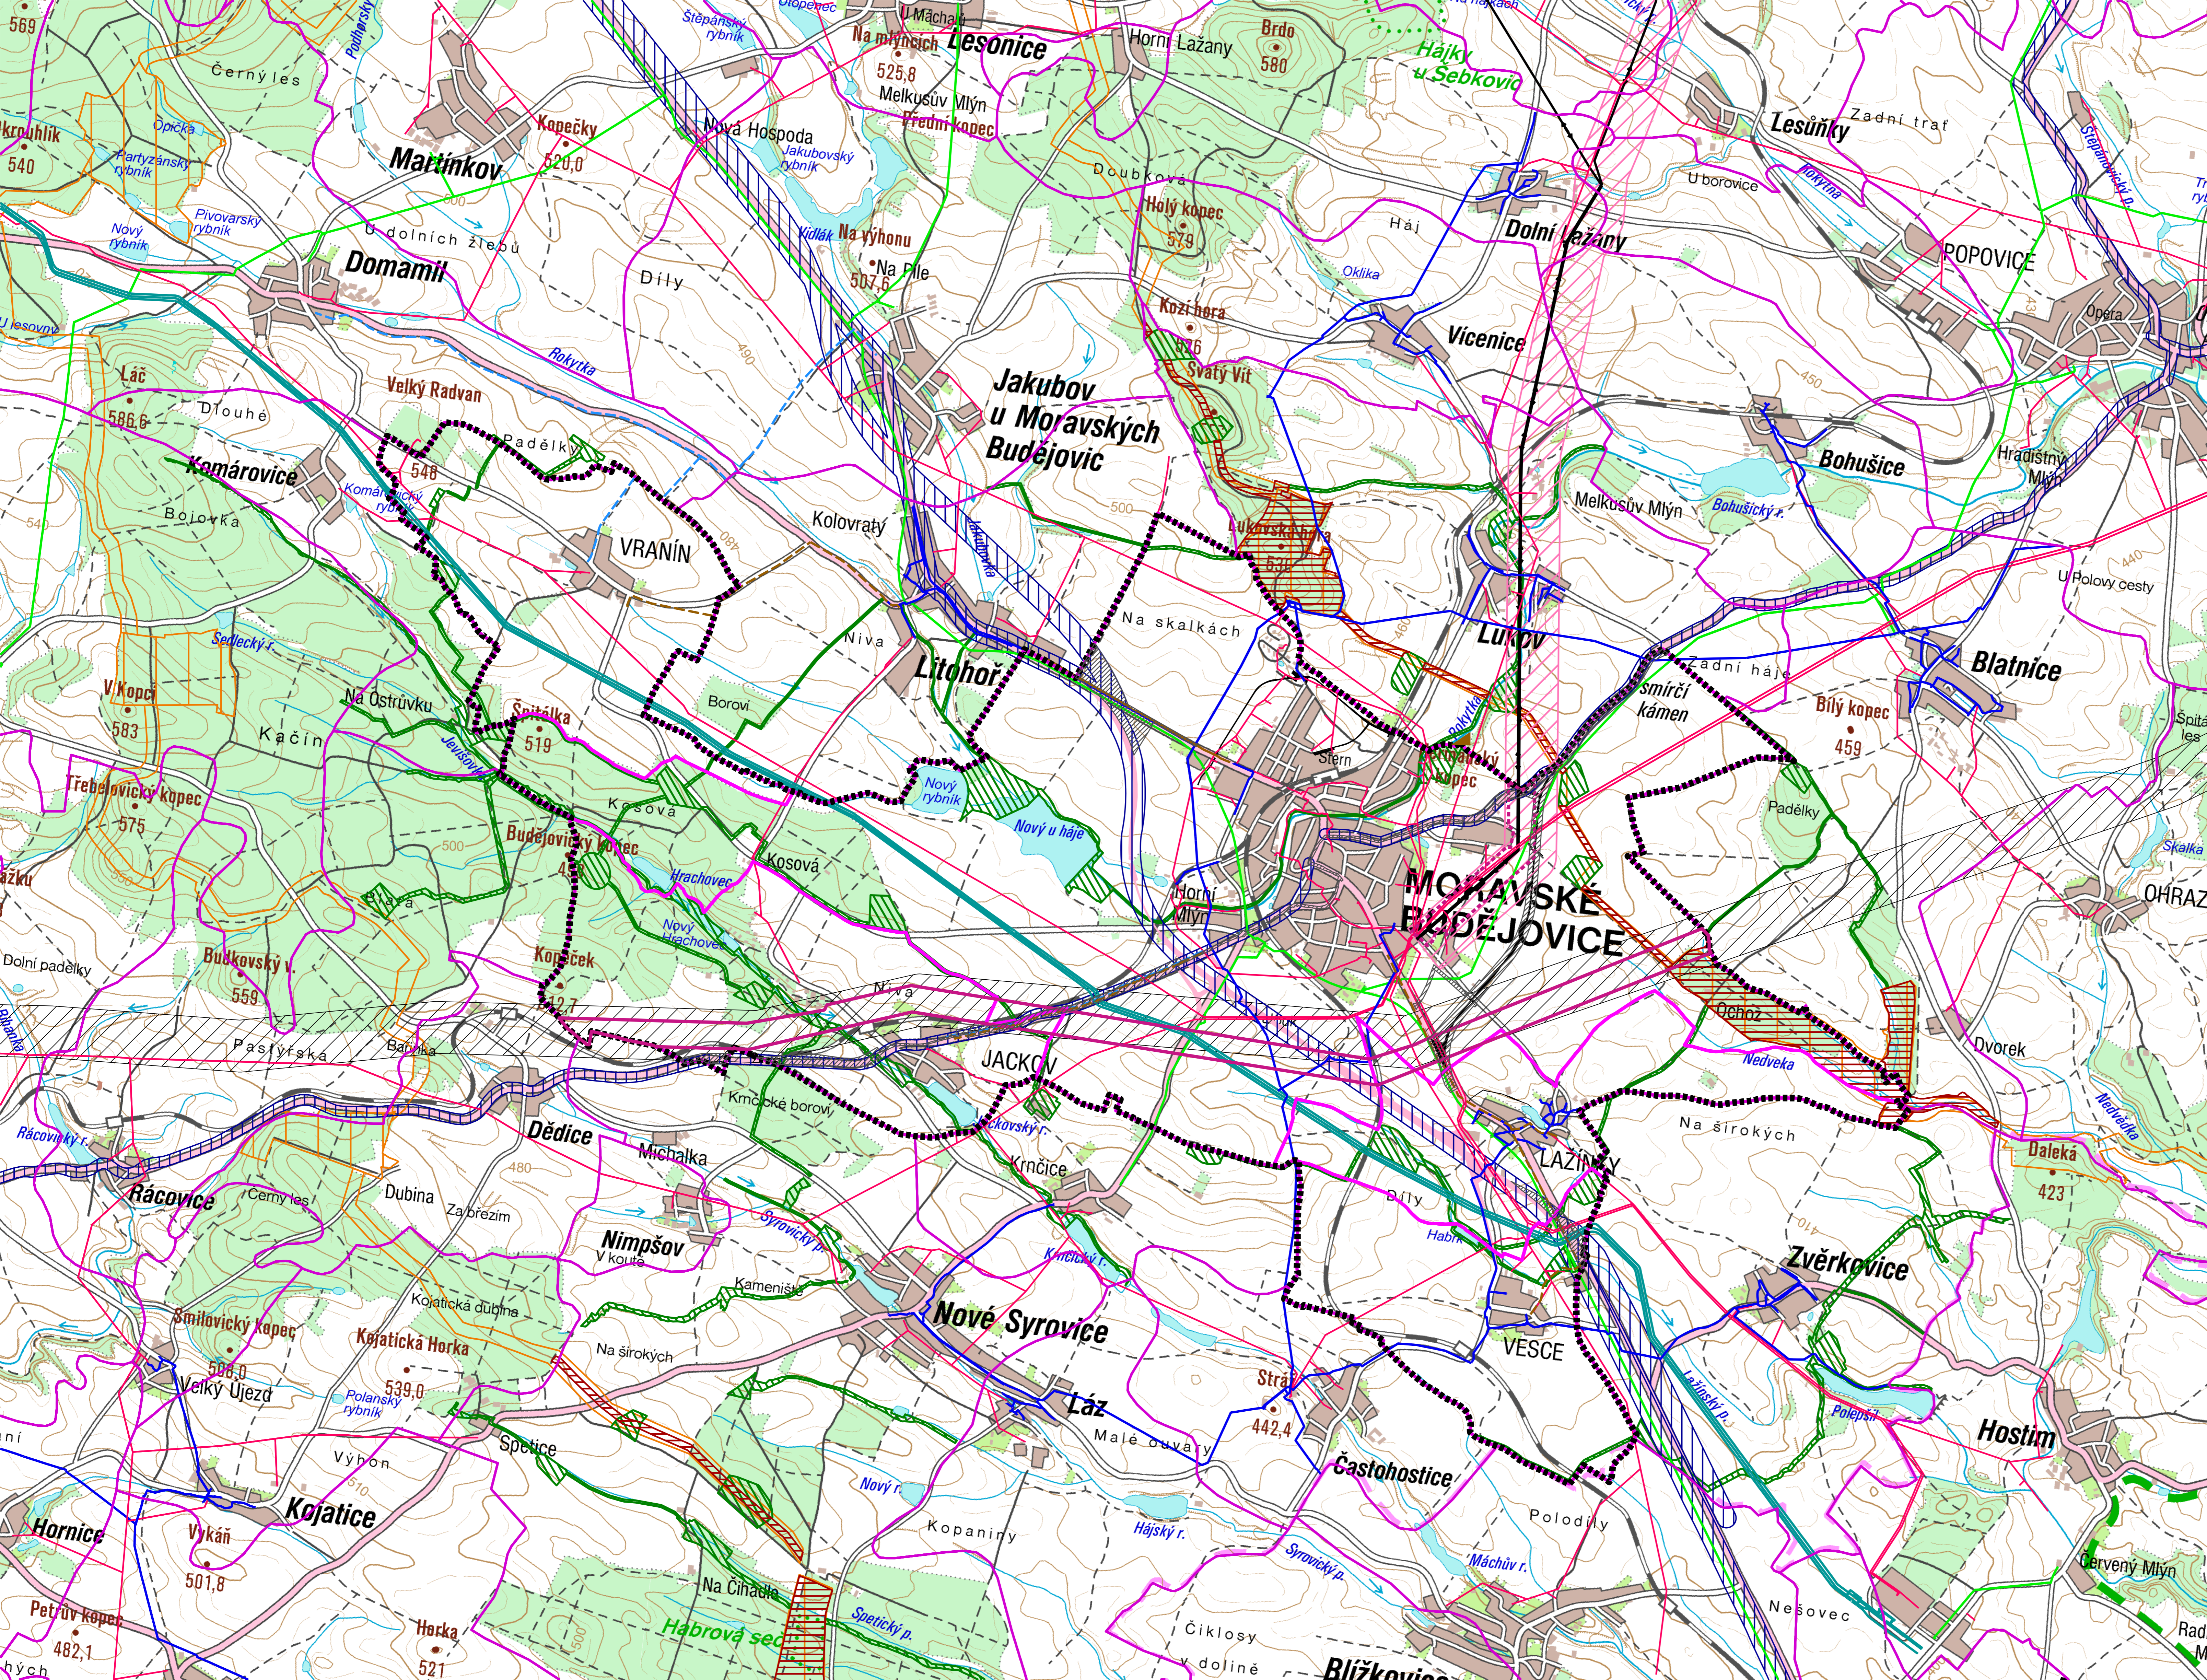


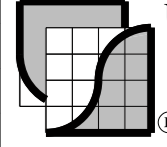


MORAVSKÉ BUDĚJOVICE



-  HRANICE MĚSTA MORAVSKÉ BUDĚJOVICE
-  HRANICE KATASTRÁLNÍCH ÚZEMÍ MĚSTA MORAVSKÉ BUDĚJOVICE
-  HRANICE KATASTRÁLNÍCH ÚZEMÍ SOUSEDNÍCH MĚST A OBČÍ
-  NAVRHOVANÉ DOPRAVNÍ PLOCHY - SIL. II. TŘÍDY A MÍSTNÍ KOMUNIKACE
-  KORIDORY DOPRAVNÍ INFRASTRUKTURY ZE ZÚR KRAJE VYSOČINA - NÁVRH
-  KORIDOR DOPRAVNÍ INFRASTRUKTURY Z ÚP MORAVSKÉ BUDĚJOVICE
-  VEDENÍ ELEKTRICKÉ ENERGIE VVN 110 kV
-  VEDENÍ ELEKTRICKÉ ENERGIE VVN 22 kV
-  VELMIVYSOKOTLAKÝ PLYNOVOD
-  VYSOKOTLAKÝ PLYNOVOD
-  STÁVAJÍCÍ PŘÍVODNÍ VODOVODNÍ ŘÁDY
-  NAVRHOVANÉ PŘÍVODNÍ VODOVODNÍ ŘÁDY
-  STÁVAJÍCÍ ČIŠTĚNA ODPADNÍCH VOD
-  NAVRHOVANÉ KANALIZAČNÍ ŘÁDY
-  NAVRHOVANÉ KANALIZAČNÍ ŘÁDY
-  KORIDOR TECHNICKÉ INFRASTRUKTURY ZE ZÚR KRAJE VYSOČINA
-  KORIDOR TECHNICKÉ INFRASTRUKTURY ZE ZÚR KRAJE VYSOČINA - ÚZEMNÍ REZERVA
-  UPRAVENÝ KORIDOR TECHNICKÉ INFRASTRUKTURY V ÚP - NÁVRH
-  UPRAVENÝ KORIDOR TECHNICKÉ INFRASTRUKTURY V ÚP - ÚZEMNÍ REZERVA
-  REGIONÁLNÍ BIOKORIDORY DLE ZÚR KRAJE VYSOČINA
-  REGIONÁLNÍ BIOCENTRA DLE ZÚR KRAJE VYSOČINA
-  PRVKY LOKÁLNÍHO ÚSESU NAVRŽENÉ V ÚP MORAVSKÉ BUDĚJOVICE A Z PLATNÉ NEBO ROZPRACOVANÉ ÚPD SOUSEDNÍCH OBČÍ
-  PRVKY REGIONÁLNÍHO ÚSESU NAVRŽENÉ V ÚP MORAVSKÉ BUDĚJOVICE A Z PLATNÉ NEBO ROZPRACOVANÉ ÚPD SOUSEDNÍCH OBČÍ

vedoucí projektant	Ing. arch. Jiří Hašek		Urbanistické středisko JIH PRAHA, spol. s r.o. Mlýnský Borek 11, 28001 Blatná tel: 367 309 461 e-mail: urban.stroj.cz
vypracoval	Dana Menšíková		
pořizovatel	Městský úřad Moravské Budějovice		
zadavatel	Město Moravské Budějovice		
ODŮVODNĚNÍ ÚZEMNÍHO PLÁNU MORAVSKÉ BUDĚJOVICE		formát	
		datum	03/2017
		stupeň	
		zak. číslo	
VÝKRES ŠIRŠÍCH VZTAHŮ		měřítko	číslo výkr.
		1:25 000	6