


LEGENDA:

— STÁVAJÍCÍ HRANICE PARCEL

□ SOUKROMÝ POZEMEK RD

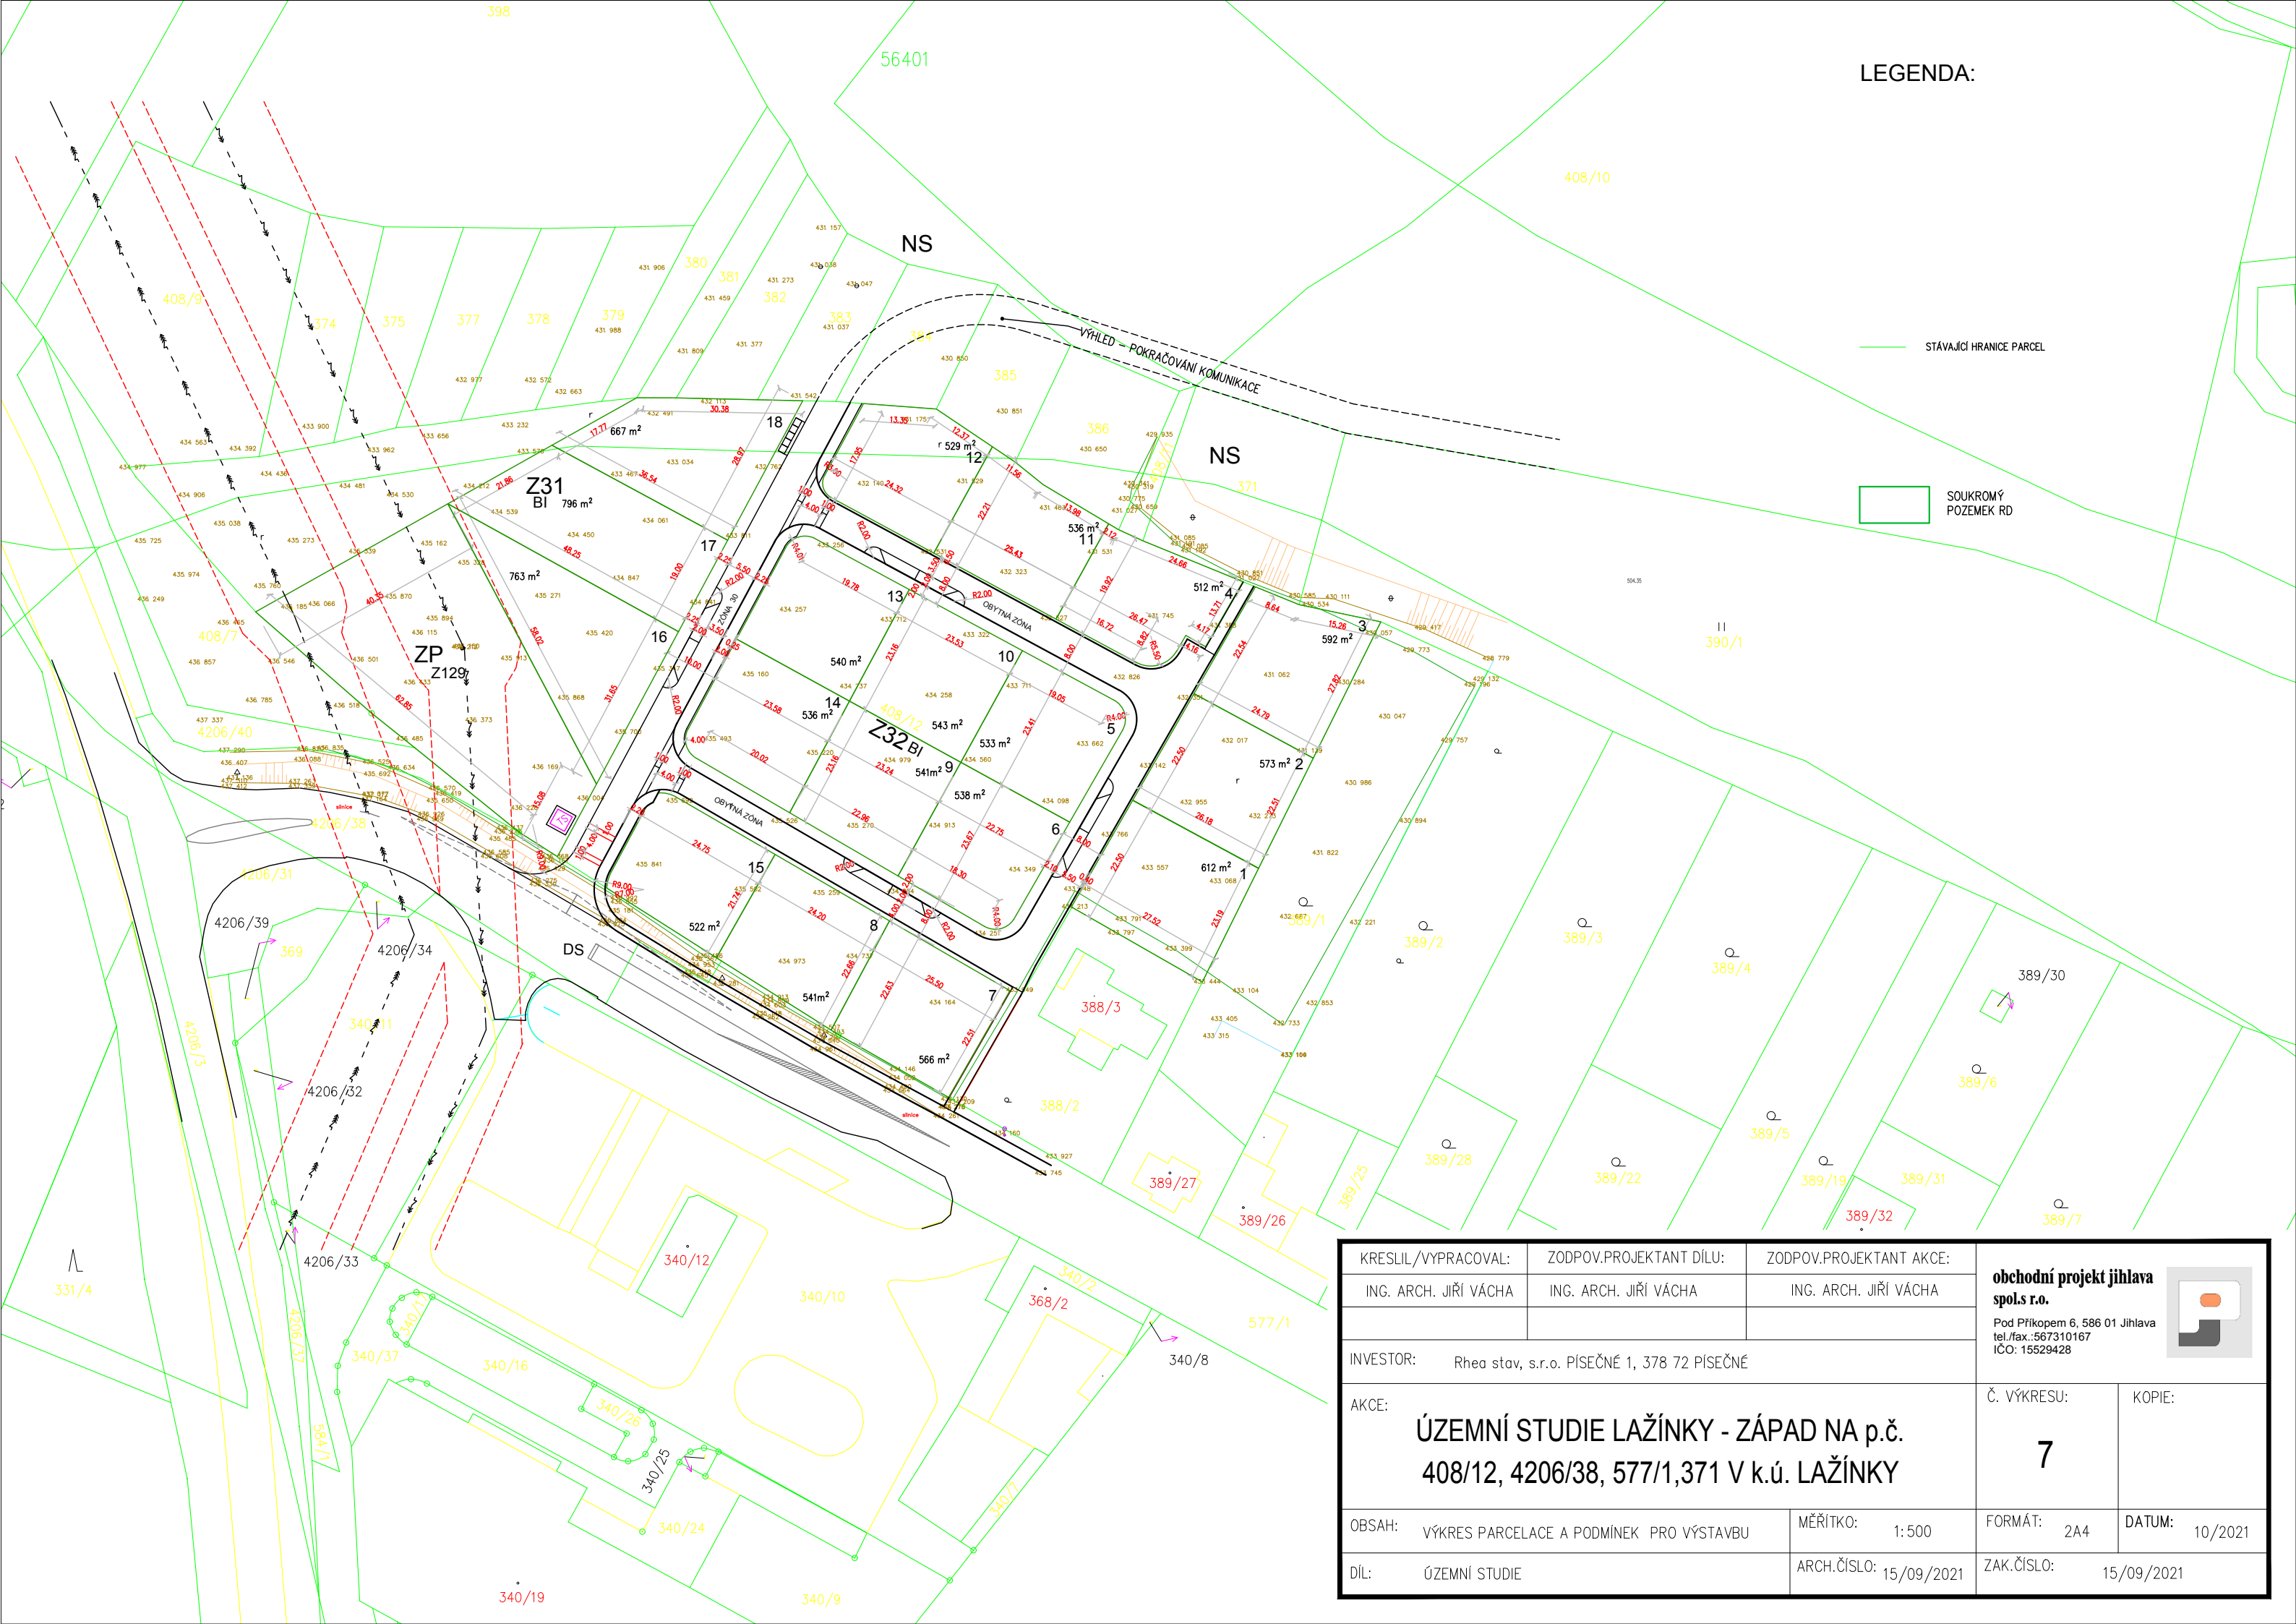

KRESLIL/VYPRACOVAL:	ZODPOV.PROJEKTANT DÍLU:	ZODPOV.PROJEKTANT AKCE:	obchodní projekt jihlava spol.s r.o. Pod Příkopem 6, 586 01 Jihlava tel./fax.:567310167 IČO: 15529428	
ING. ARCH. JIŘÍ VÁCHA	ING. ARCH. JIŘÍ VÁCHA	ING. ARCH. JIŘÍ VÁCHA		
INVESTOR: Rhea stav, s.r.o. PÍSEČNÉ 1, 378 72 PÍSEČNÉ				
AKCE: ÚZEMNÍ STUDIE LAŽÍNKY - ZÁPAD NA p.č. 408/12, 4206/38, 577/1,371 V k.ú. LAŽÍNKY			Č. VÝKRESU:	KOPIE:
			7	
OBSAH:	VÝKRES PARCELACE A PODMÍNEK PRO VÝSTAVBU	MĚŘÍTKO: 1:500	FORMÁT: 2A4	DATUM: 10/2021
DÍL:	ÚZEMNÍ STUDIE	ARCH.ČÍSLO: 15/09/2021	ZAK.ČÍSLO: 15/09/2021	