


MENHARTICE

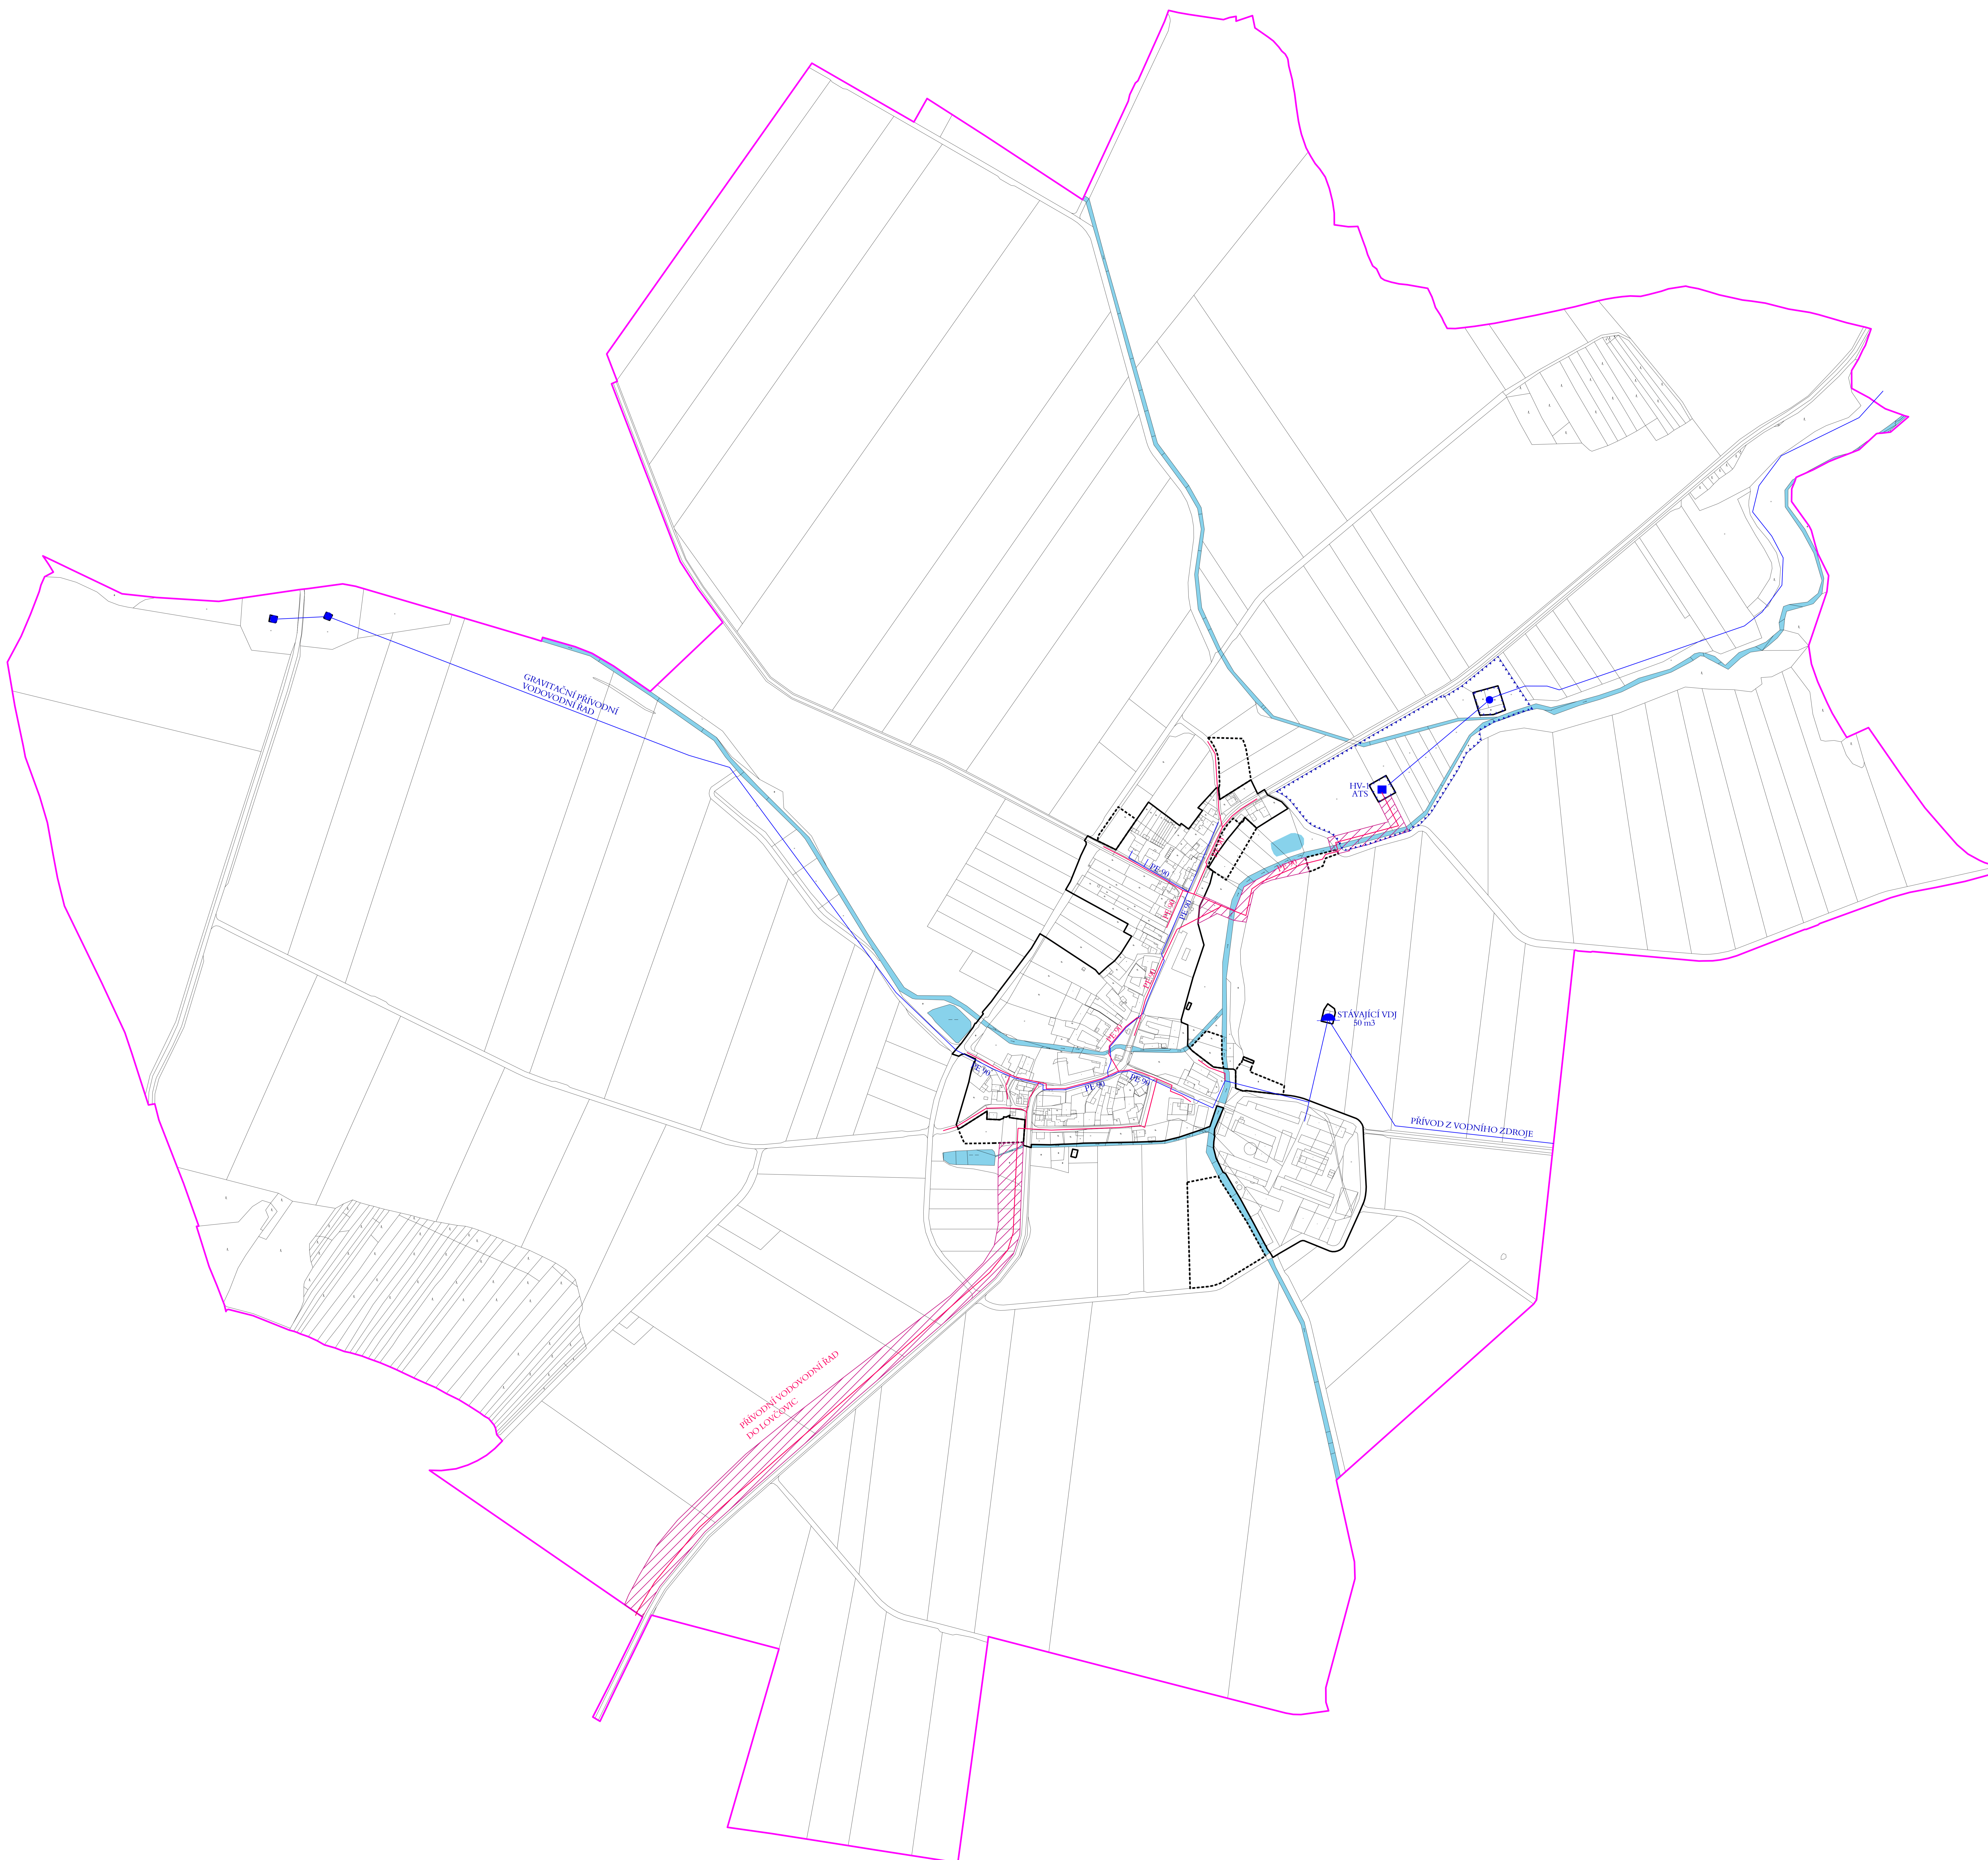

STAV	NÁVRH	REZERVA	
			VODOVODNÍ ŘÁD
			VODOJEM
			VODNÍ ZDROJ
			AT STANICE
			KORIDOR PRO VODOVODNÍ ŘÁD
			OCHRANNÉ PÁSMO I. STUPNĚ VODNÍHO ZDROJE
			OCHRANNÉ PÁSMO II. STUPNĚ VODNÍHO ZDROJE
			PLOCHY VODNÍ A VODOHOSPODÁŘSKÉ
			ŘEŠENÉ ÚZEMÍ
			ZASTAVĚNÉ ÚZEMÍ
			ZASTAVITELNÉ PLOCHY



ved. a zodp.projektant	Ing.arch.Jiří Hašek	Urbanistické středisko JIHLAVA, spol.s.r.o. Masarykova 11, 58001 Jihlava tel: 567 309 461 e-mail: urbanistr@jiz.cz	
vypracoval	Dana Menšíková		
zadavatel	Obec Menhartice		
pořizovatel	Městský úřad Moravské Budějovice		
ODŮVODNĚNÍ ÚZEMNÍHO PLÁNU		formát	
MENHARTICE		datum	05/2018
		stupeň	
		zak.číslo	
		měřítko	číslo výkr.
ZÁSOBOVÁNÍ VODOU		1: 5000	7