MORAVSKÉ BUDĚJOVICE

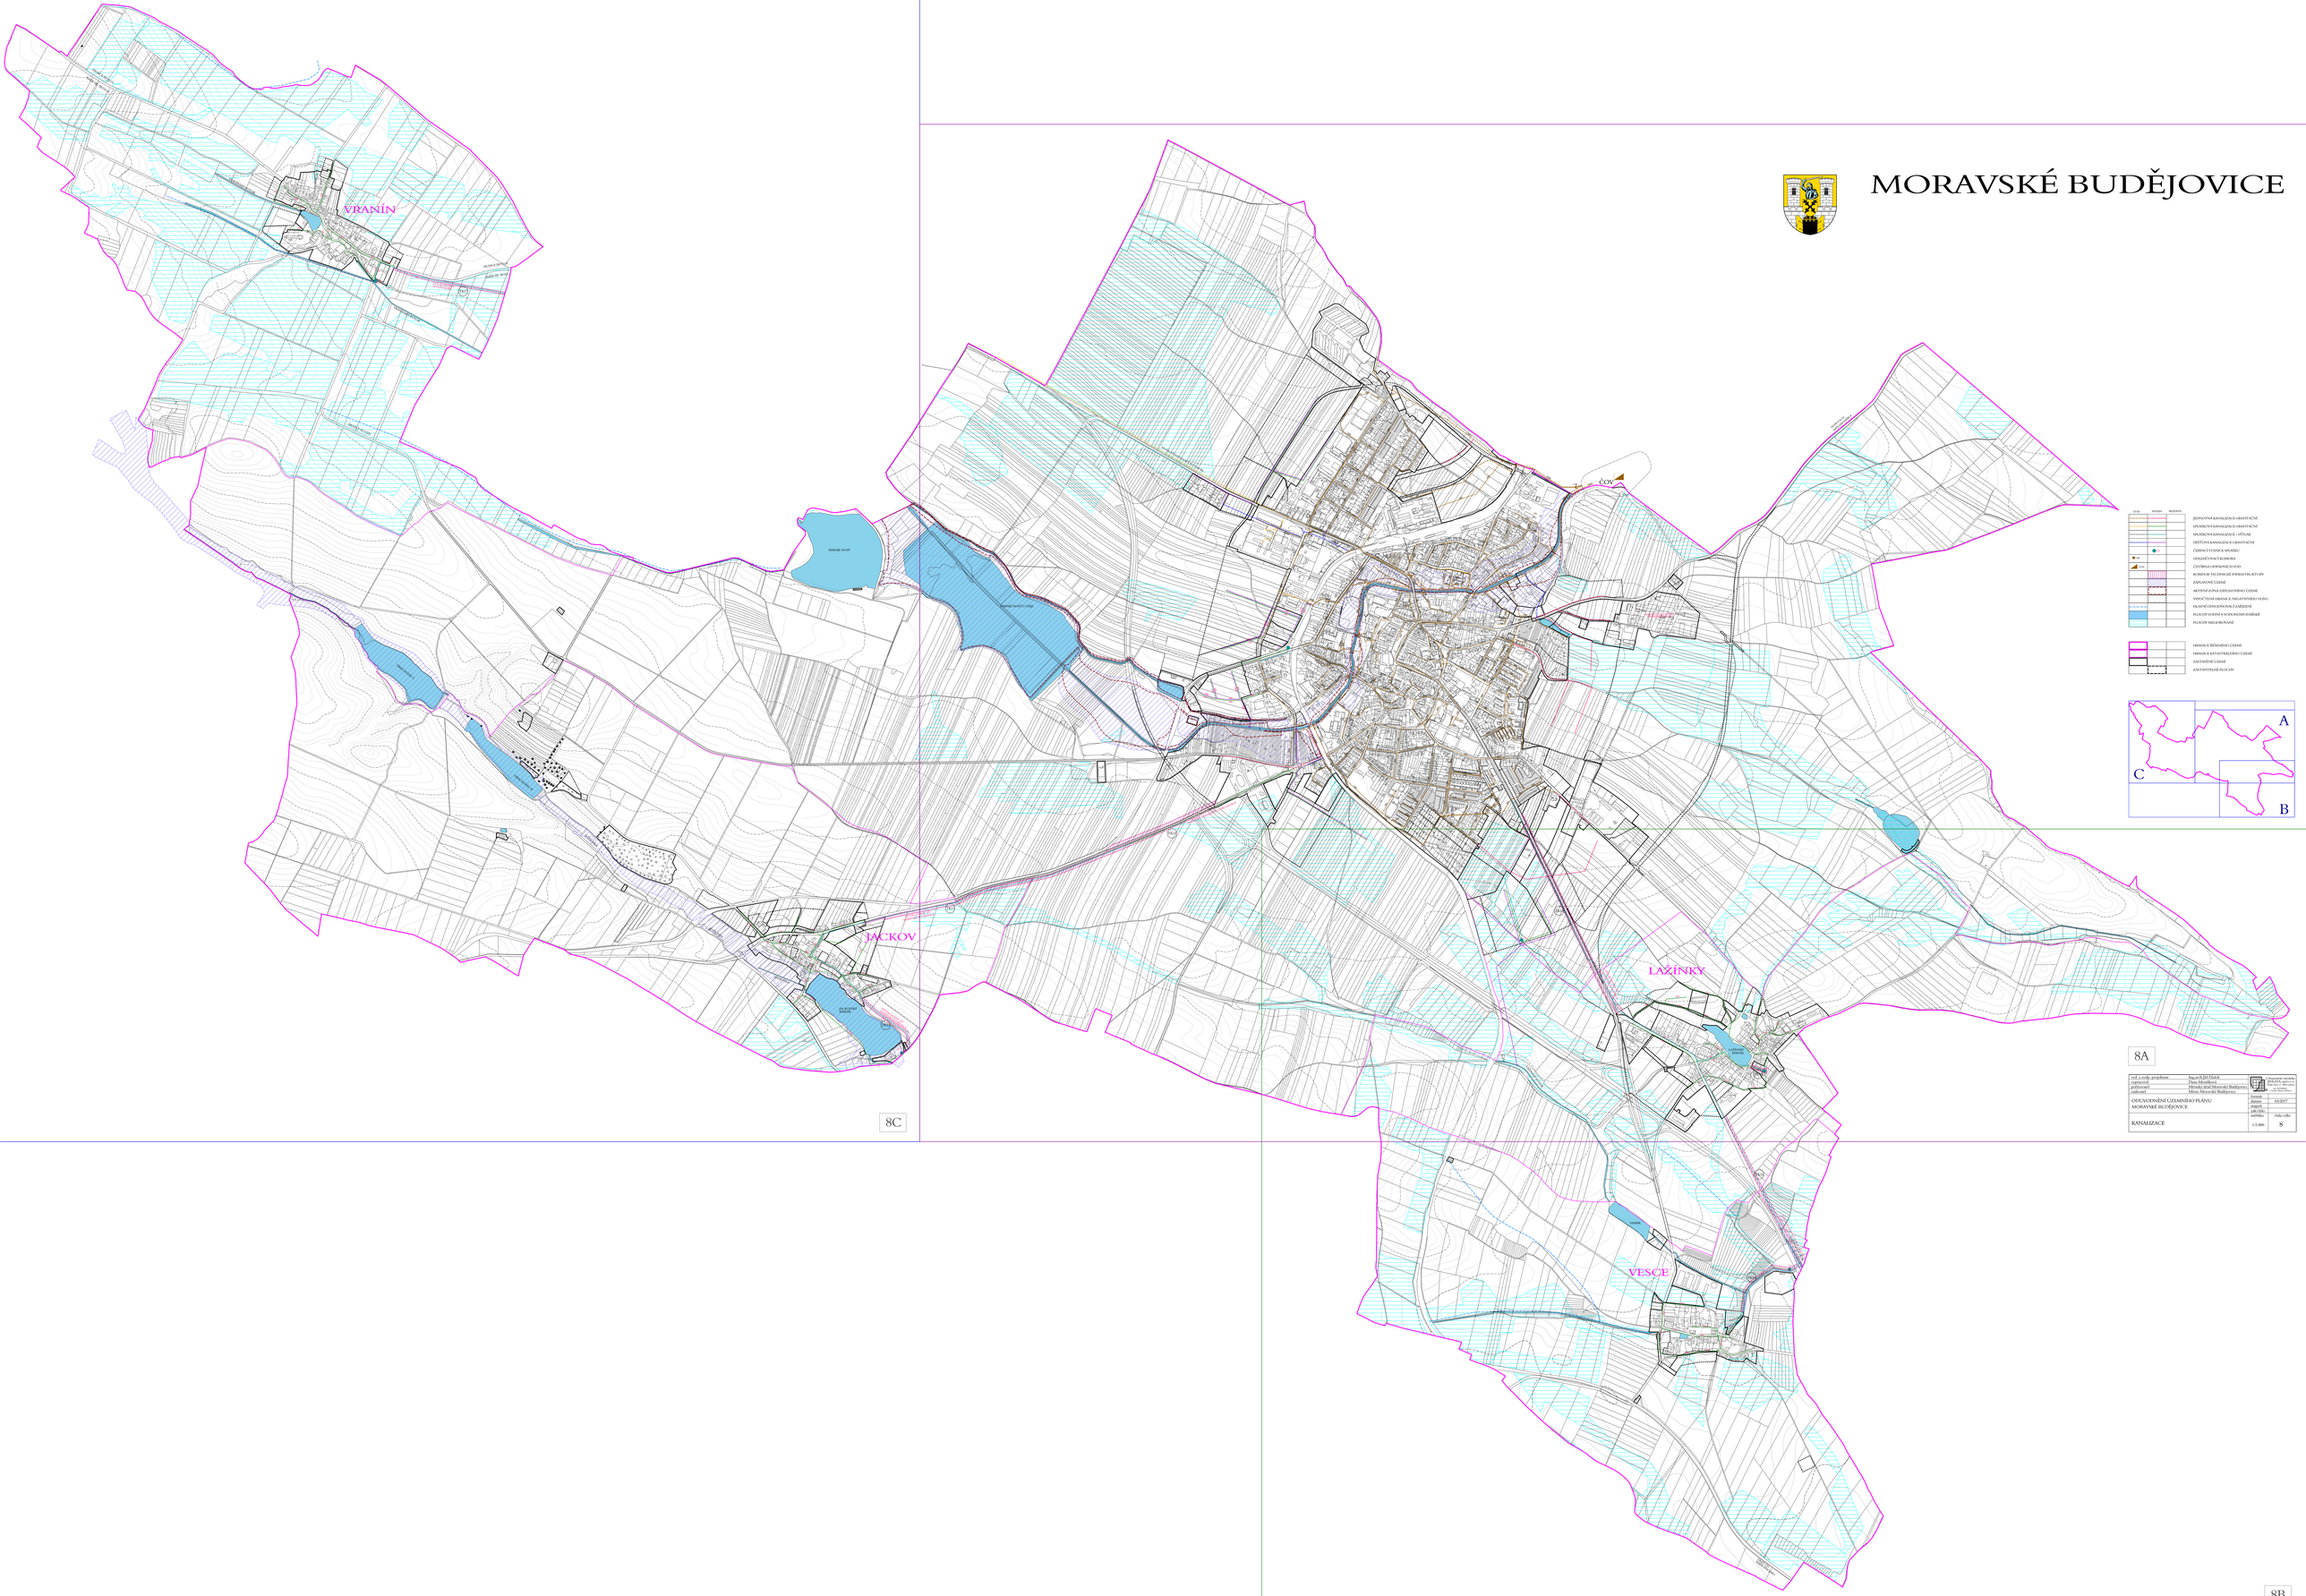

zod. z zodp. projektant	Ing.arch.Jiří Holek	ateliér urbanismu a krajinné architektury Masarykovo nám. 1, 669 02 Znojmo tel.: +420 515 224 111 e-ZS: info@ateliery.cz	
projektant	Městský úřad Moravské Budějovice		
zadavatel	Město Moravské Budějovice		
ÚPD MORAVSKÉ BUDĚJOVICE		datum	02/2017
		měřítko	
KANALIZACE		zak.číslo	
		měřítko	číslo výkr.
		1:5 000	8