NOVÉ SYROVICE

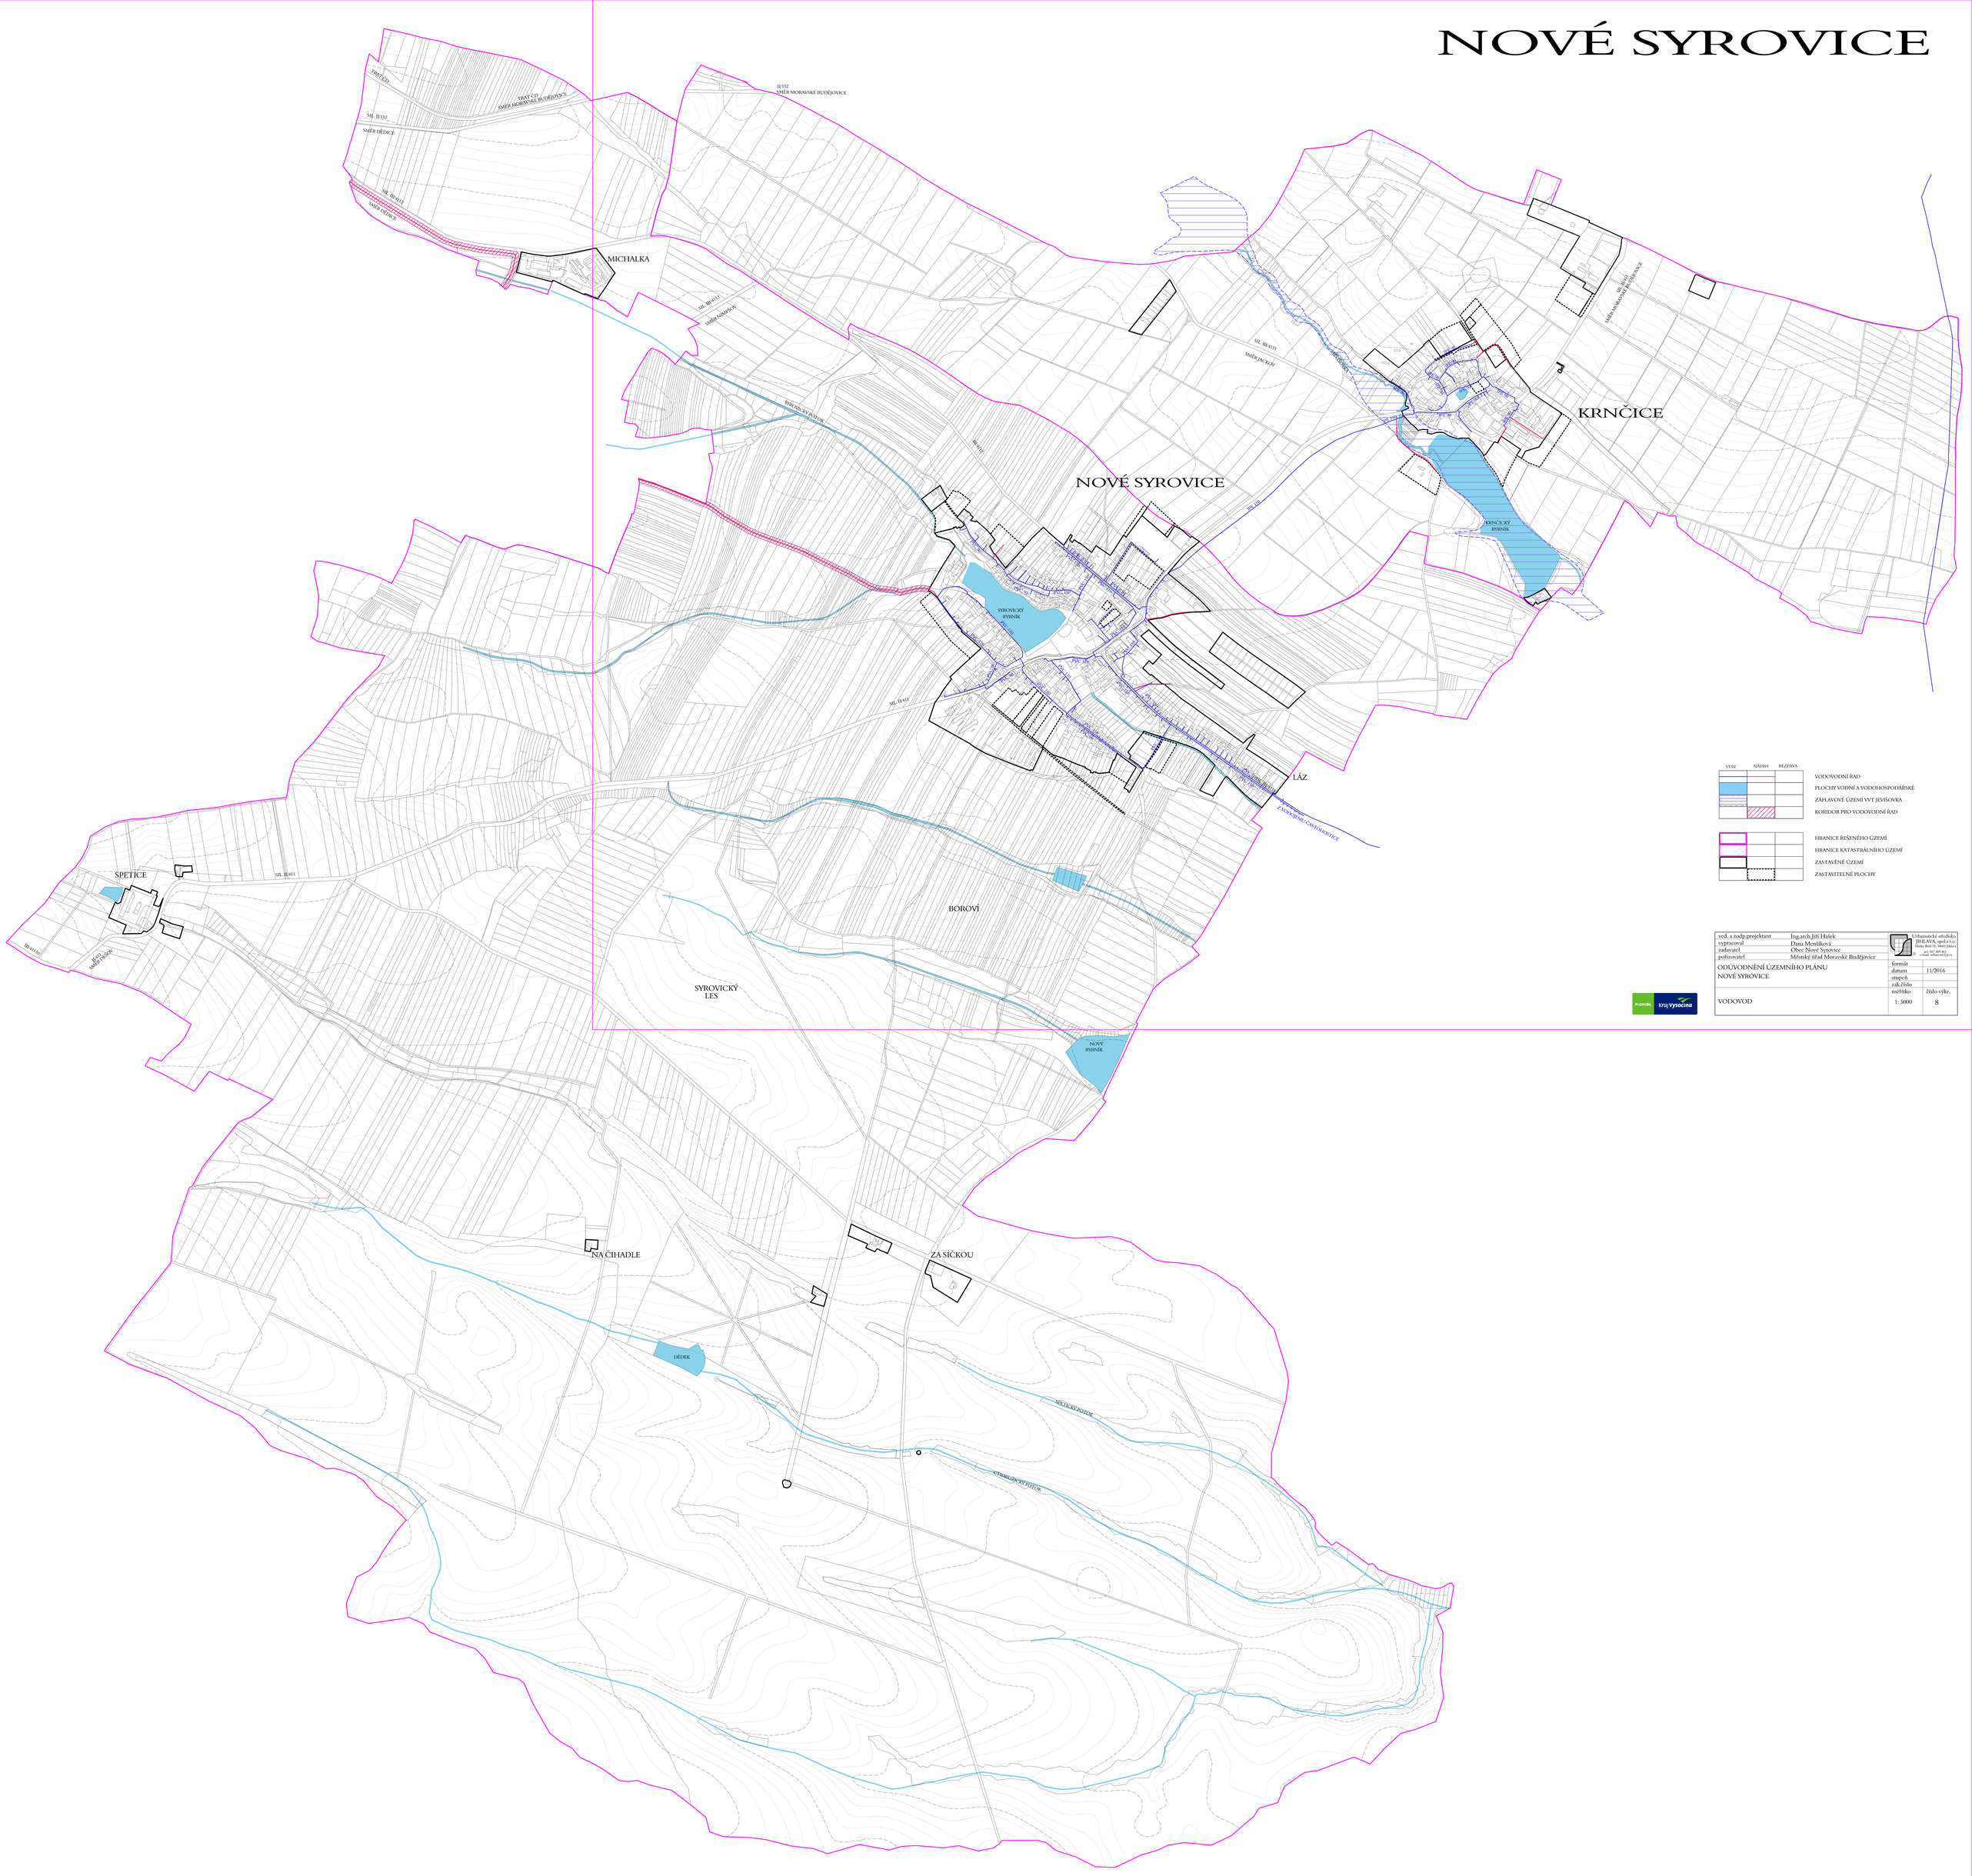

STAV	NÁVRH	REZERVA	
			VODOVODNÍ ŘAD
			PLOCHY VODNÍ A VODOHOSPODÁŘSKÉ
			ZÁPLAVOVÉ ÚZEMÍ VVT JEVIŠOVKA
			KORIDOR PRO VODOVODNÍ ŘAD
			HRANICE ŘEŠENÉHO ÚZEMÍ
			HRANICE KATASTRÁLNÍHO ÚZEMÍ
			ZASTAVĚNÉ ÚZEMÍ
			ZASTAVITELNÉ PLOCHY

ved. a zodp. projektant	Ing.arch.Jiří Halek	Urbanistické středisko JIHLAVA, spol. s r.o. Kraj. Rad 15, 58601 Jihlava tel. 567 309 465 e-mail: urbas@ccjl.cz
vypracoval	Dana Menšíková	
zadavatel	Obec Nové Syrovice	
pořizovatel	Městský úřad Moravské Budějovice	
ODŮVODNĚNÍ ÚZEMNÍHO PLÁNU NOVÉ SYROVICE		formát / datum 11/2016 / stupeň / zak. číslo
VODOVOD		měřítko 1: 5000 / číslo výkr. 8