MORAVSKÉ BUDĚJOVICE

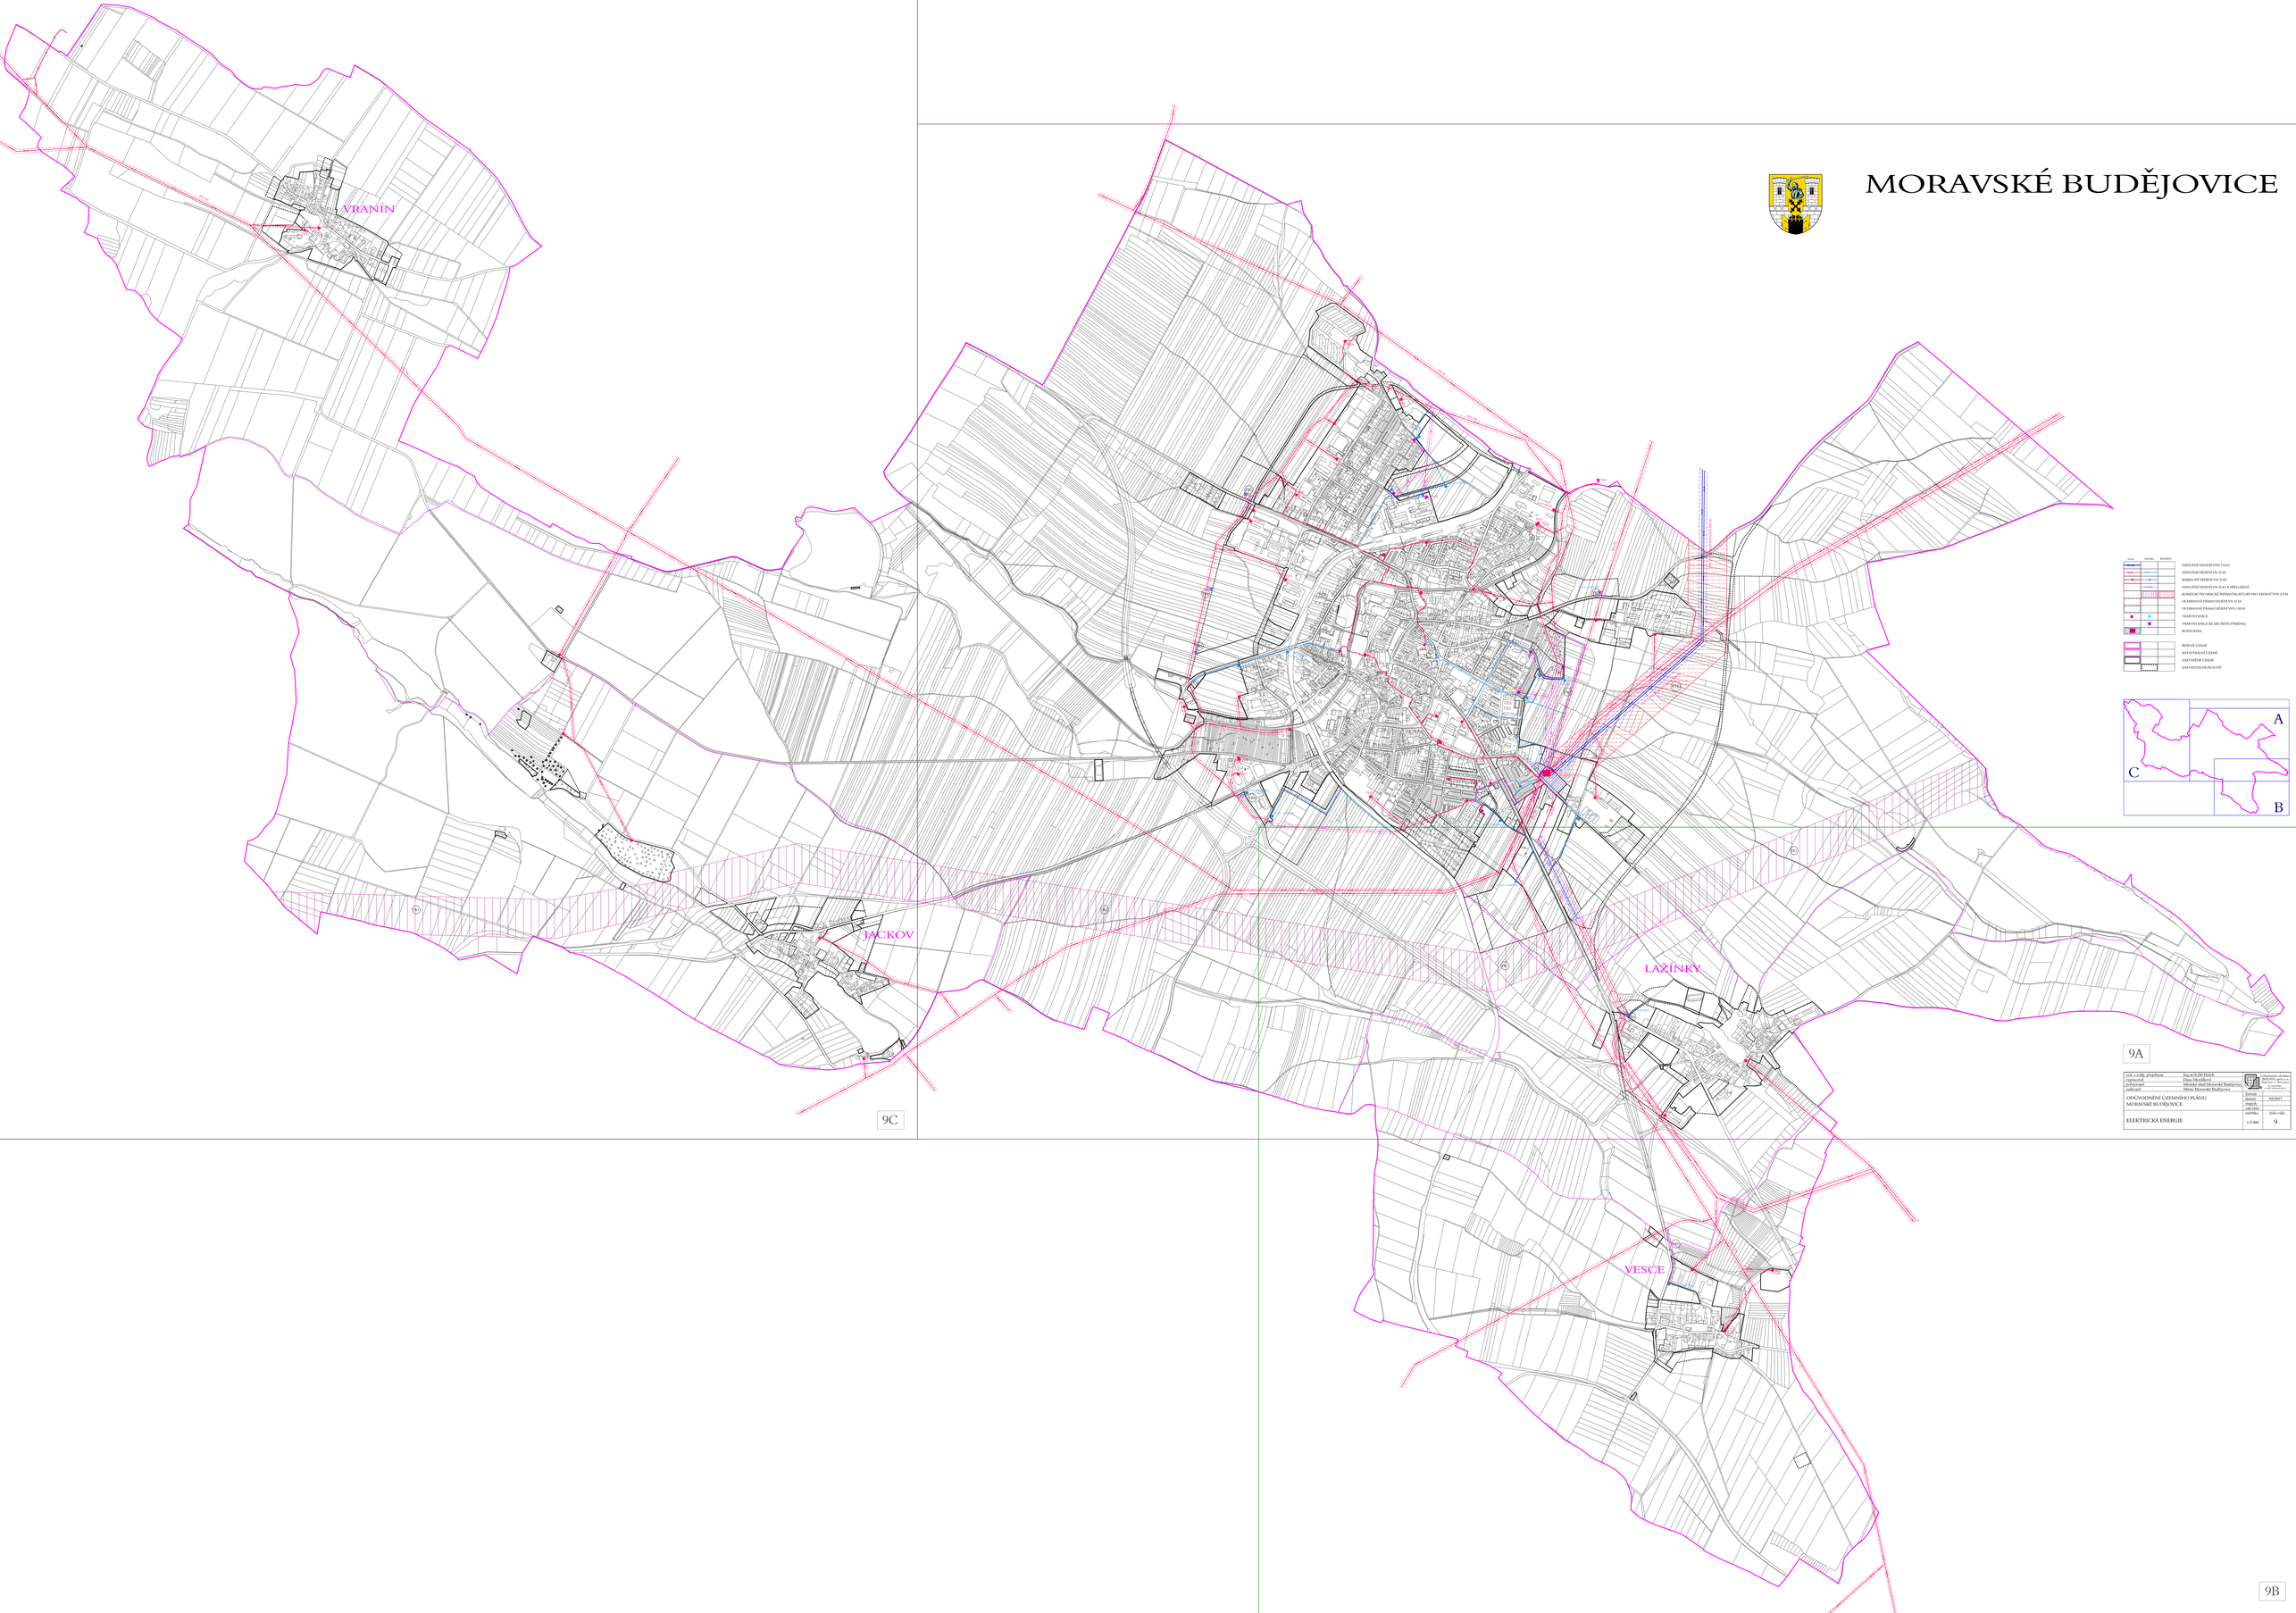

zod. a zodp. projektant	Ing.arch.Jiří Hánek	ateliér Hánek, Brno Kounicova 67, 601 67 Brno tel.: +420 545 211 111 e-mail: atelier@atelierhanek.cz	
zpracoval	Jana Mendlová		
spolupráce	Michaela Mlynská, Bludičková		
zadavatel	Město Moravské Budějovice		
ÚZEMNÍ PLÁN MORAVSKÉ BUDĚJOVICE	datum	02/2017	
	stupeň		
	zakázka		
ELEKTRICKÁ ENERGIE	měřítko 1:5 000	číslo výkr. 9	