

ŠTĚPKOV

k. ú. Meziříčko
u Moravských Budějovic

k. ú. Radkovice
u Budče


k. ú. Meziříčko
u Moravských Budějovic

k. ú. Domamil

k. ú. Radkovice
u Budče

k. ú. Lomy
u Jemnice

k. ú. Budkov

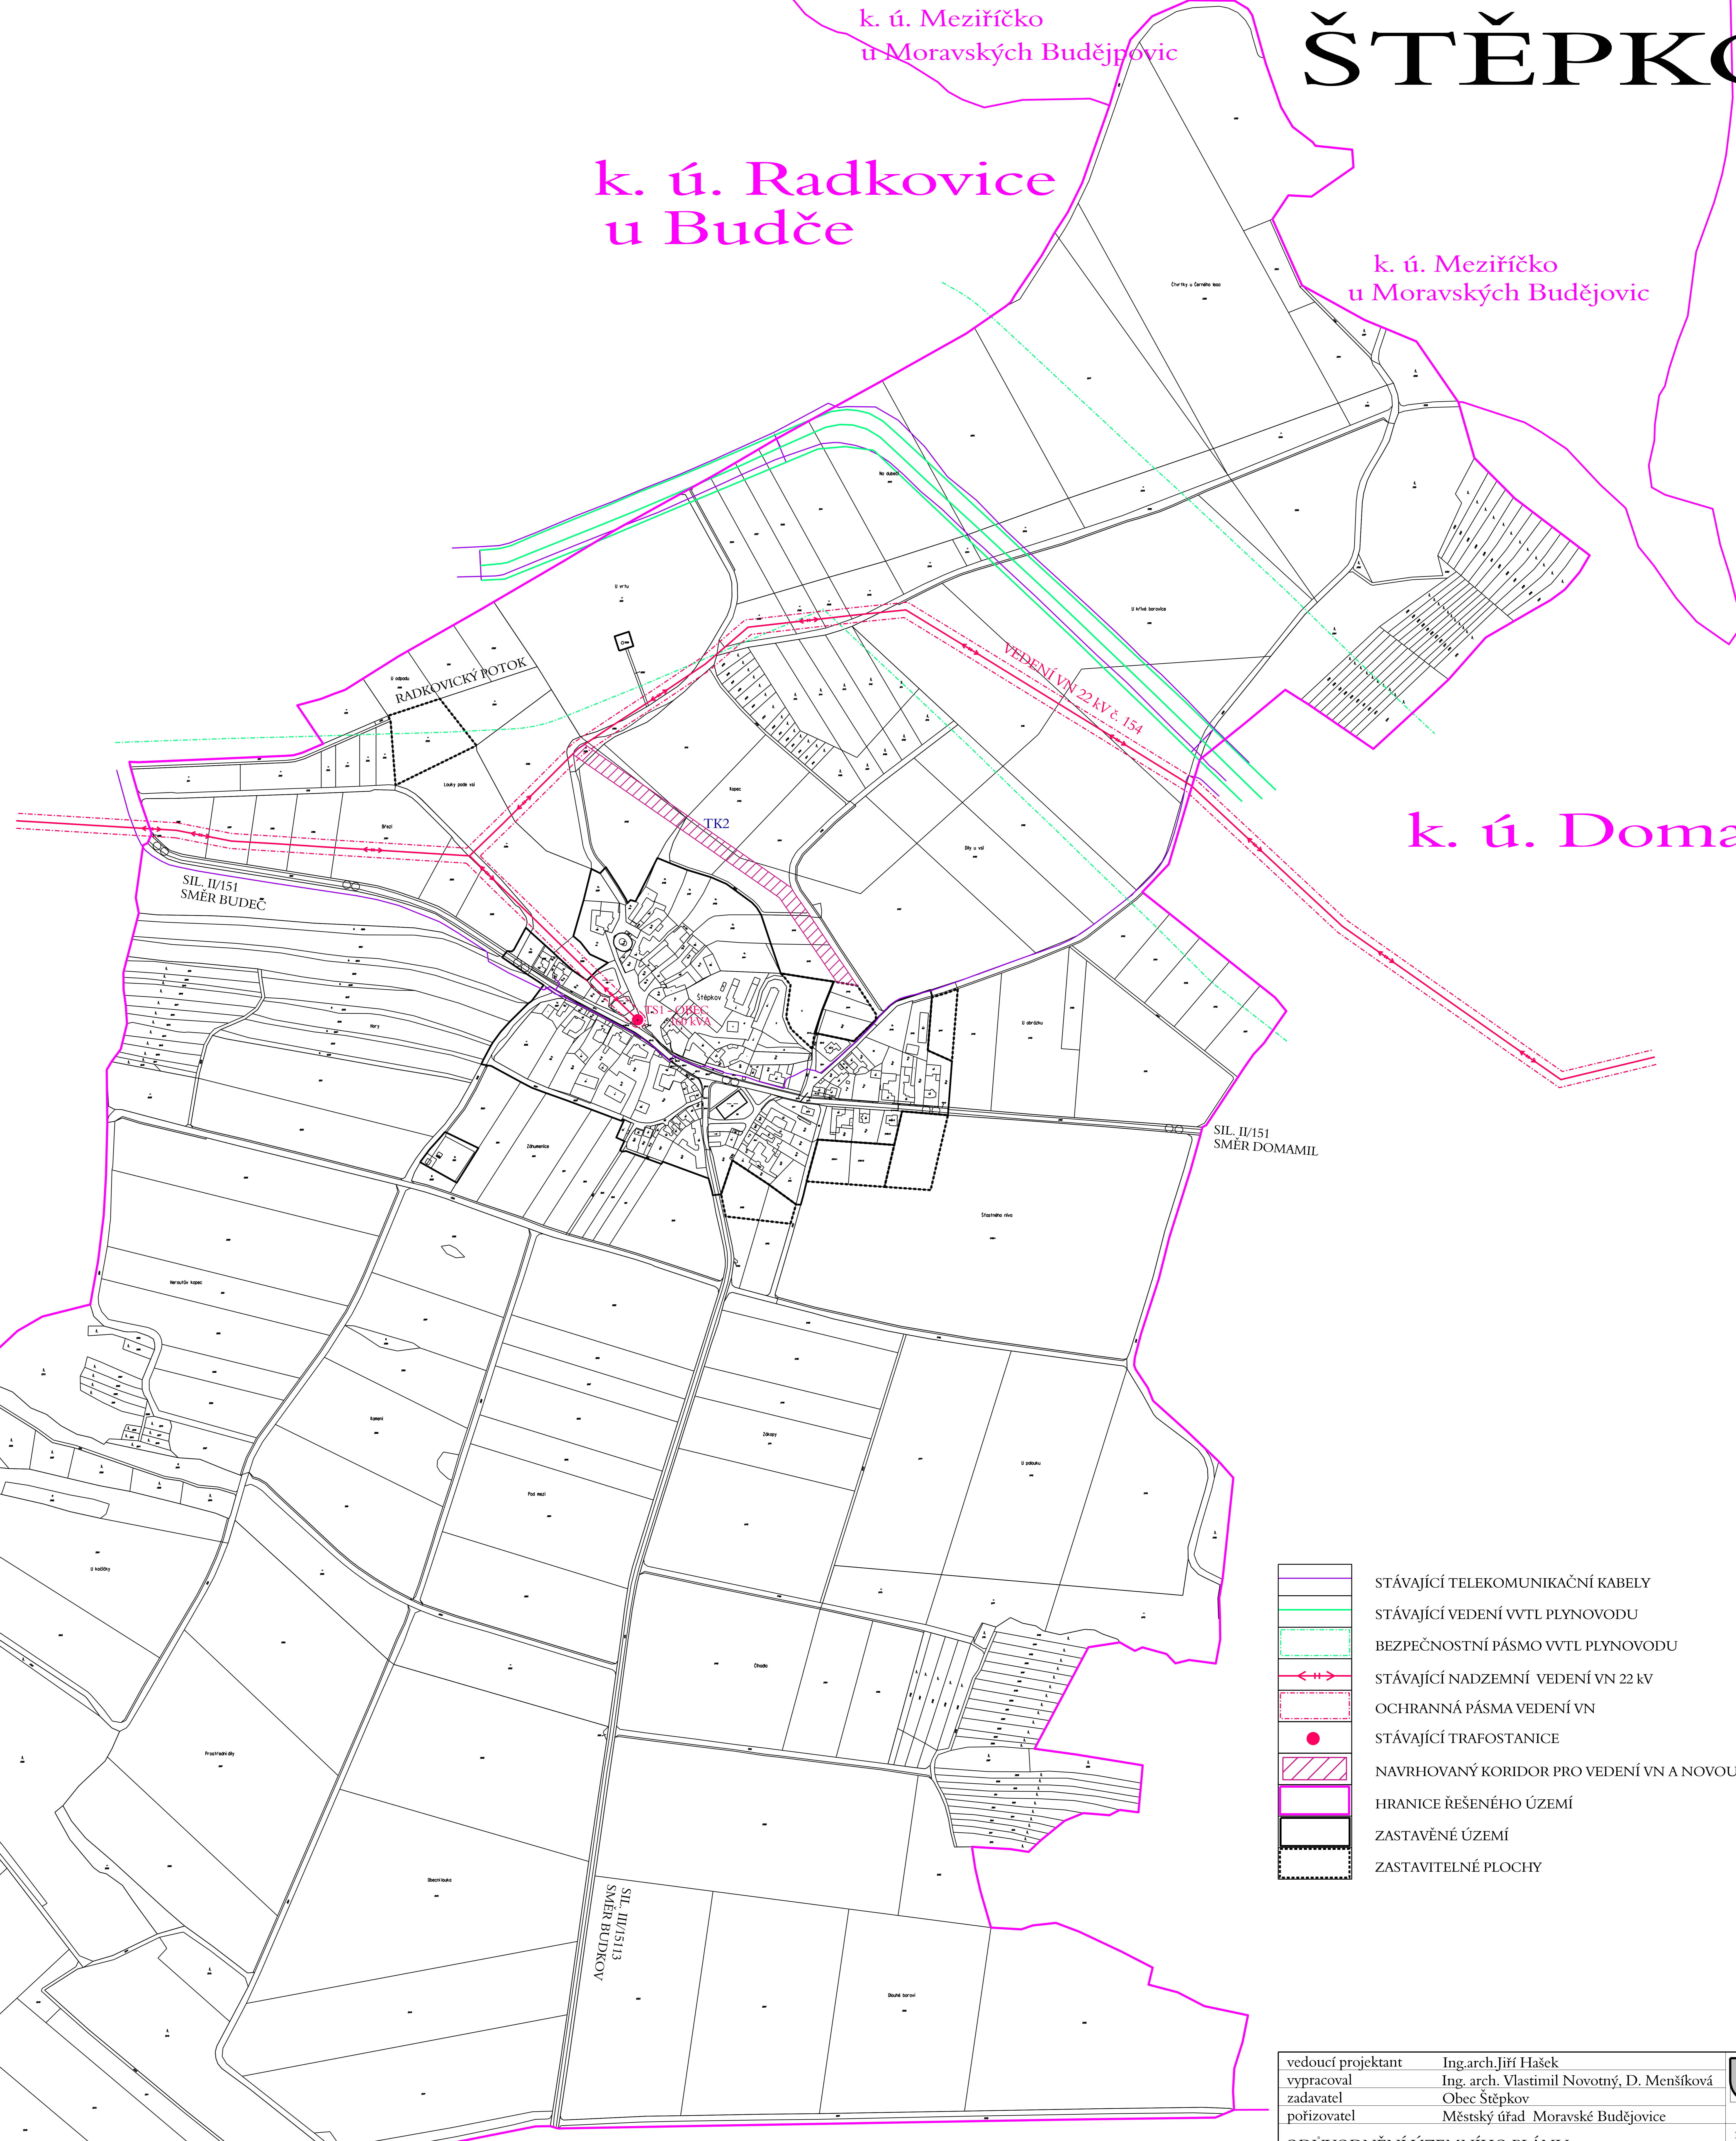

- STÁVAJÍCÍ TELEKOMUNIKAČNÍ KABELY
- STÁVAJÍCÍ VEDENÍ VVTL PLYNOVODU
- BEZPEČNOSTNÍ PÁSMO VVTL PLYNOVODU
- STÁVAJÍCÍ NADZEMNÍ VEDENÍ VN 22 kV
- OCHRANNÁ PÁSMO VEDENÍ VN
- STÁVAJÍCÍ TRAFOSTANICE
- NAVRHOVANÝ KORIDOR PRO VEDENÍ VN A NOVOU TRAFOSTANICI
- HRANICE ŘEŠENÉHO ÚZEMÍ
- ZASTAVĚNÉ ÚZEMÍ
- ZASTAVITELNÉ PLOCHY

vedoucí projektant	Ing. arch. Jiří Hašek	<p>Urbanistické středisko JIHLAVA, spol.s r.o. Mlýnský Bůž 11, 58601 Jihlava tel: 567 309 461 e-mail: urban.ser@uj.cz</p>
vypracoval	Ing. arch. Vlastimil Novotný, D. Menšíková	
zadavatel	Obec Štěpkov	
pořizovatel	Městský úřad Moravské Budějovice	
ODŮVODNĚNÍ ÚZEMNÍHO PLÁNU		
ŠTĚPKOV		
formát		
datum		02/2015
stupeň		
zak. číslo		
měřítko		číslo výkr.
1: 5000		9
ENERGETIKA, TELEKOMUNIKACE		

