

- PLŮČKY STABILIZOVANÉ ZMĚNY**
- PLŮČKY ZEMĚNÍ REZERVY
 - PLŮČKY ÚZEMNÍ
- HRANICE ŘEŠENÉHO ÚZEMÍ**
- HRANICE KATASTRU
 - HRANICE INTRAVILÁNU K. L. 1. 1966
 - HRANICE ZASTAVĚNÉHO ÚZEMÍ K 06. 04. 2022
- HRANICE ZASTAVĚNÉ PLOCHY**
- HRANICE PARCEL / VNITŘNÍ KŘESBA (SLUČNO)
 - OZNAČENÍ NAVRHOVÉ PLOCHY ŘEŠENÉ ZMĚNOU / 1 ÚP DOMAMIL
- BYTĚNÍ - V ROBNÍCH DOMĚCH - VENKOVSKÉ**
- OBČANSKÉ VYBAVENÍ - VEŘEJNÁ INFRASTRUKTURA
 - DOPRAVNÍ INFRASTRUKTURA - POJÍZD
 - TECHNICKÁ INFRASTRUKTURA - INŽENÝRSKÉ SÍTĚ
 - PLŮČKY VODNÍ A VODNĚPRŮVODNÉ - POLEH DOMAMIL
 - VEŘEJNÁ PROSTŘANÍ - KOMUNIKAČNÍ FUNKCE
 - ZELEŇ VEŘEJNÁ

- DOPRAVNÍ INFRASTRUKTURA:**
- OSV SILNIC 2. a 3. TŘÍDY
 - SILNICE B. TŘÍDY
 - SILNICE III. TŘÍDY
 - OBVLEHNÉ A MÍSTNÍ KOMUNIKACE
 - OCHRANNÉ PÁSMO SILNIC
 - BOZPĚČNÉ TROJHEHEŇKY
 - PĚŠÍ TRASY
 - PARKOVÝSTĚ S UVĚDĚNÍM KAPACITY
 - AUTOBUSOVÁ ZASTÁVKA BEZ PŘÍSTŘÍŠKEM / PŘÍSTŘÍŠKEM
 - IZOLACE DOSTUPNOSTI AUTOBUSOVÝCH ZASTÁVEK 300 ± 500 m
 - OZNAČENÍ SILNIC 2. TŘÍDY
 - OZNAČENÍ SILNIC 3. TŘÍDY
 - ZEMĚLÉSKÉ CESTY HLAVNÍ
 - ZEMĚLÉSKÉ CESTY VEŘEJNÉ
 - CYKLOSTEZA
 - HIPOTEZKA

- TECHNICKÁ INFRASTRUKTURA - ZÁSOBOVÁNÍ VODOU:**
- STUJNA VODNÍ ZBRŮJ
 - HLAVNÍ VODOVODNÍ PŘÍVADĚČ S OCHRANNÝM PÁSMEM
 - ROZVODNÉ VODOVODNÍ BUDY
 - VODOJEM

- TECHNICKÁ INFRASTRUKTURA - ODRANALIZOVÁNÍ**
- KANALIZACE DĚŠŤOVÁ
 - KANALIZACE SPLÁŠKOVÁ
 - KANALIZACE TLAKOVÁ
 - ČERPAČÍ STANICE
 - ČISTIŠNA ODPADNÍCH VOD



- TECHNICKÁ INFRASTRUKTURA - ZÁSOBOVÁNÍ ELEKTRICKOU ENERGIÍ**
- VENKOVNÍ VEDENÍ Vč 22 kV
 - KABELOVÉ VEDENÍ Vč 22 kV
 - OCHRANNÉ PÁSMO VEDENÍ Vč 22 kV A TRAFOSTANICE
 - TRAFOSTANICE 22/0,4 kV

- TECHNICKÁ INFRASTRUKTURA - ZÁSOBOVÁNÍ PLYNEM:**
- VĚTMÍ VYSOKOTLAKÝ PLYNOVOD - NAD 40 BARU
 - VYSOKOTLAKÝ PLYNOVOD
 - OCHRANNÉ PÁSMO PLYNOVODU
 - BEZPEČNOSTNÍ PÁSMO PLYNOVODU
 - REGULAČNÍ STANICE
 - STŘEDOTLAKÝ PLYNOVOD

- TECHNICKÁ INFRASTRUKTURA - SPOJE**
- TELEKOMUNIKAČNÍ KABEL
 - TELEKOMUNIKAČNÍ STŮŽÁŘ A JEHO OCHRANNÉ PÁSMO
 - RAZBĚROVÁ TRASA
 - OCHRANNÉ PÁSMO RAZBĚRY SELEK

- OCHRANA PŘÍRODNÍCH ZBRŮJ - ZEMĚLÉSKÁ PŮDA**
- ODPODNĚNÍ ZEMĚLÉSKÉ PŮDY
 - HLAVNÍ ODPODNĚNÍ ZÁŘÍZENÍ
 - ZATRAVNĚNÍ

- OCHRANA PŘÍRODNÍCH ZBRŮJ - VODA**
- VODNÍ ZBRŮJ, STUJNA
 - HRANICE ROZVOJŮ
 - VODNÍ PLOCHA
 - POLEH DOMAMIL
 - VODNÍ TOK STAVY, OBEJASNĚNÉ
 - VODNÍ TOK ZATRAVNĚNÝ
 - REKULTIVACE VODNÍHO TOKU

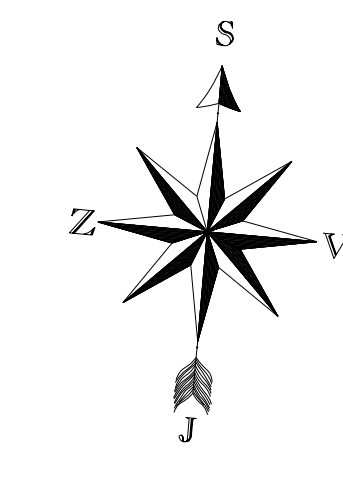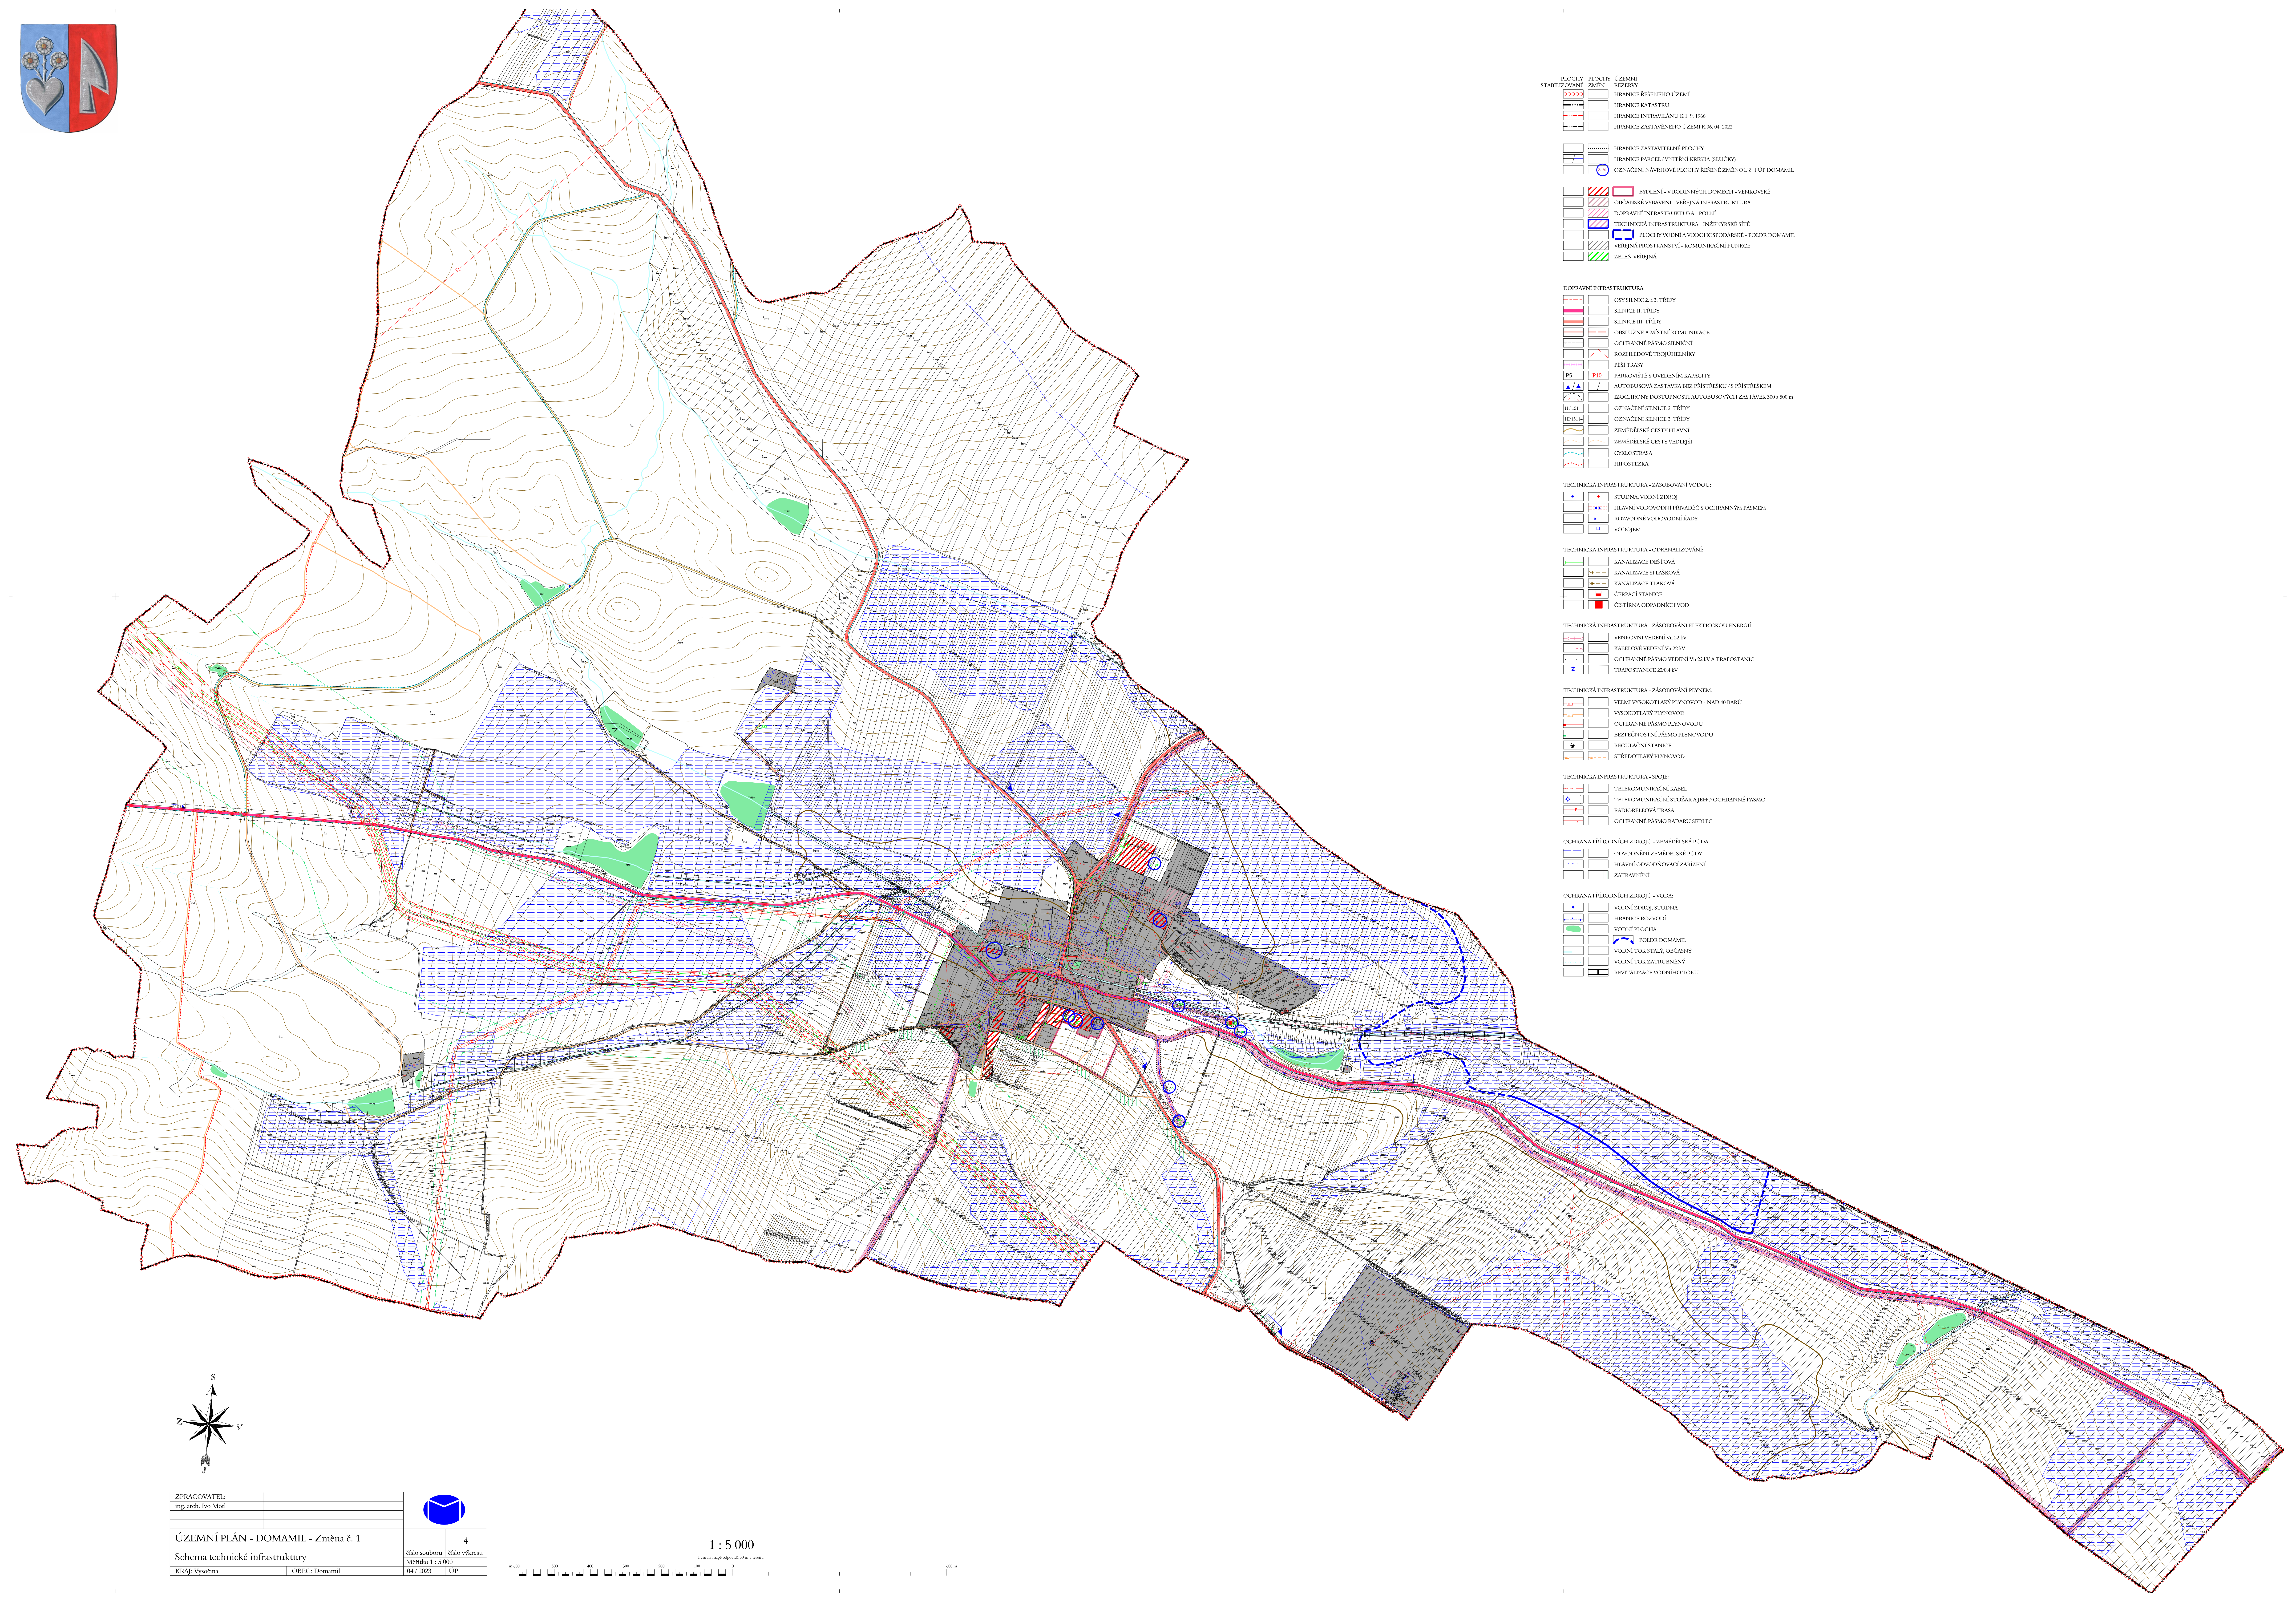

ZPRACOVATEL: ing. arch. Ivo Modr	
ÚZEMNÍ PLÁN - DOMAMIL - Změna č. 1	číslo součástí: 4
Schema technické infrastruktury	Měřítko 1:5 000
KRAJ: Vysočina	OBEC: Domamil
	04 / 2023
	UP

