
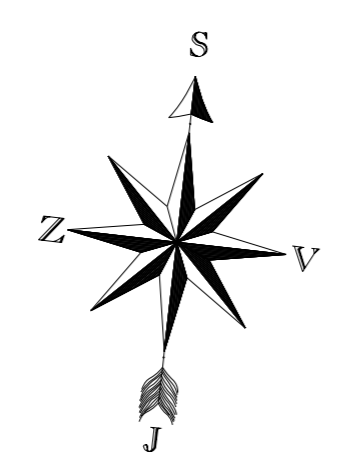


- | | | |
|----------------------|-------------|---|
| PLOCHY STABILIZOVANÉ | PLOCHY ZMĚN | HRANICE KRAJE |
| | | HRANICE KATASTRU |
| | | HRANICE ZASTAVĚNÉHO ÚZEMÍ K 06. 04. 2022 |
| | | HRANICE ZASTAVITELNÉ PLOCHY |
| | | HRANICE PARCEL / VNITŘNÍ KRESBA (SLUČKY) |
| | | OZNAČENÍ NÁVRHOVÉ PLOCHY ŘEŠENÉ ZMĚNOU č. 2 ÚP PÁLOVICE |

- | | |
|---|---|
| BYDLENÍ - V RODINNÝCH DOMECH - VENKOVSKÉ | TECHNICKÁ INFRASTRUKTURA - ZÁSOBOVÁNÍ PLYNEM: |
| DOPRAVNÍ INFRASTRUKTURA - POJÍZDNÉ | STŘEDOTLAKÝ PLYNOVOD |
| TECHNICKÁ INFRASTRUKTURA - INŽENÝRSKÉ SÍTĚ | |
| VEŘEJNÁ PROSTRAVNÍ - KOMUNIKAČNÍ FUNKCE | |
| DOPRAVNÍ INFRASTRUKTURA: | |
| OSY SILNIC 2. a 3. TŘÍDY | |
| SILNICE II. TŘÍDY | |
| SILNICE III. TŘÍDY | |
| OBSLUŽNÉ A MÍSTNÍ KOMUNIKACE | |
| OCHRANNÉ PÁSMO SILNIČNÍ | |
| ROZHLÍDEOVÉ TROJÚHELNÍKY | |
| PĚŠÍ TRASY | |
| AUTOBUSOVÁ ZASTÁVKA BEZ PŘÍSTŘEŠKU / S PŘÍSTŘEŠKEM | |
| IZOCHRONY DOSTUPNOSTI AUTOBUSOVÝCH ZASTÁVEK 300 a 500 m | |
| OZNAČENÍ SILNICE 2. TŘÍDY | |
| OZNAČENÍ SILNICE 3. TŘÍDY | |
| ČÍSLO SČÍTACÍHO ÚSEKU | |
| SOUČET VŠECH MOTOROVÝCH VOZIDEL ZA 24 hod. V ROCE 2020 | |
| SOUČET VŠECH MOTOROVÝCH VOZIDEL ZA 24 hod. V ROCE 2016 | |
| SOUČET VŠECH MOTOROVÝCH VOZIDEL ZA 24 hod. V ROCE 2010 | |
| SOUČET VŠECH MOTOROVÝCH VOZIDEL ZA 24 hod. V ROCE 2005 | |
| SOUČET VŠECH MOTOROVÝCH VOZIDEL ZA 24 hod. V ROCE 2000 | |
| ZEMĚDĚLSKÉ CESTY HLAVNÍ | |
| ZEMĚDĚLSKÉ CESTY VELEJŠÍ | |
| CYKLOTRASA | |
| TECHNICKÁ INFRASTRUKTURA - ZÁSOBOVÁNÍ VODOU: | |
| STUDNA, VODNÍ ZDROJ | |
| HLAVNÍ VODOVODNÍ PŘÍVADĚČ S OCHRANNÝM PÁSMEM | |
| ROZVODNÉ VODOVODNÍ ŘÁDY | |
| TECHNICKÁ INFRASTRUKTURA - ODKANALIZOVÁNÍ: | |
| KANALIZACE JEDNOTNÁ | |
| TECHNICKÁ INFRASTRUKTURA - ZÁSOBOVÁNÍ ELEKTRICKOU ENERGIÍ: | |
| VENKOVNÍ VEDENÍ V _{vn} 110 kV | |
| KORIDOR E10 PRO NADZEMNÍ VEDENÍ v _n 110 kV | |
| VENKOVNÍ VEDENÍ V _{vn} 22 kV | |
| OCHRANNÉ PÁSMO VEDENÍ V _{vn} 22 kV A TRAFOSTANIC | |
| TRAFOSTANICE 220/4 kV | |
| TECHNICKÁ INFRASTRUKTURA - SPOJE: | |
| TELEKOMUNIKAČNÍ KABEL | |
| RADIOTELEOVÁ TRASA | |
| OCHRANA PŘÍRODNÍCH ZDROJŮ - ZEMĚDĚLSKÁ PŮDA: | |
| ODVODNĚNÍ ZEMĚDĚLSKÉ PŮDY | |
| HLAVNÍ ODVODŇOVACÍ ZARÍZENÍ ZATRAVNĚNÍ | |
| OCHRANA PŘÍRODNÍCH ZDROJŮ - VODA: | |
| VODNÍ ZDROJ, STUDNA | |
| HRANICE ROZVODÍ | |
| VODNÍ PLOCHA | |
| VODNÍ TOK STÁLÝ, OBČASNÝ | |
| VODNÍ TOK ZATRUBNĚNÝ | |

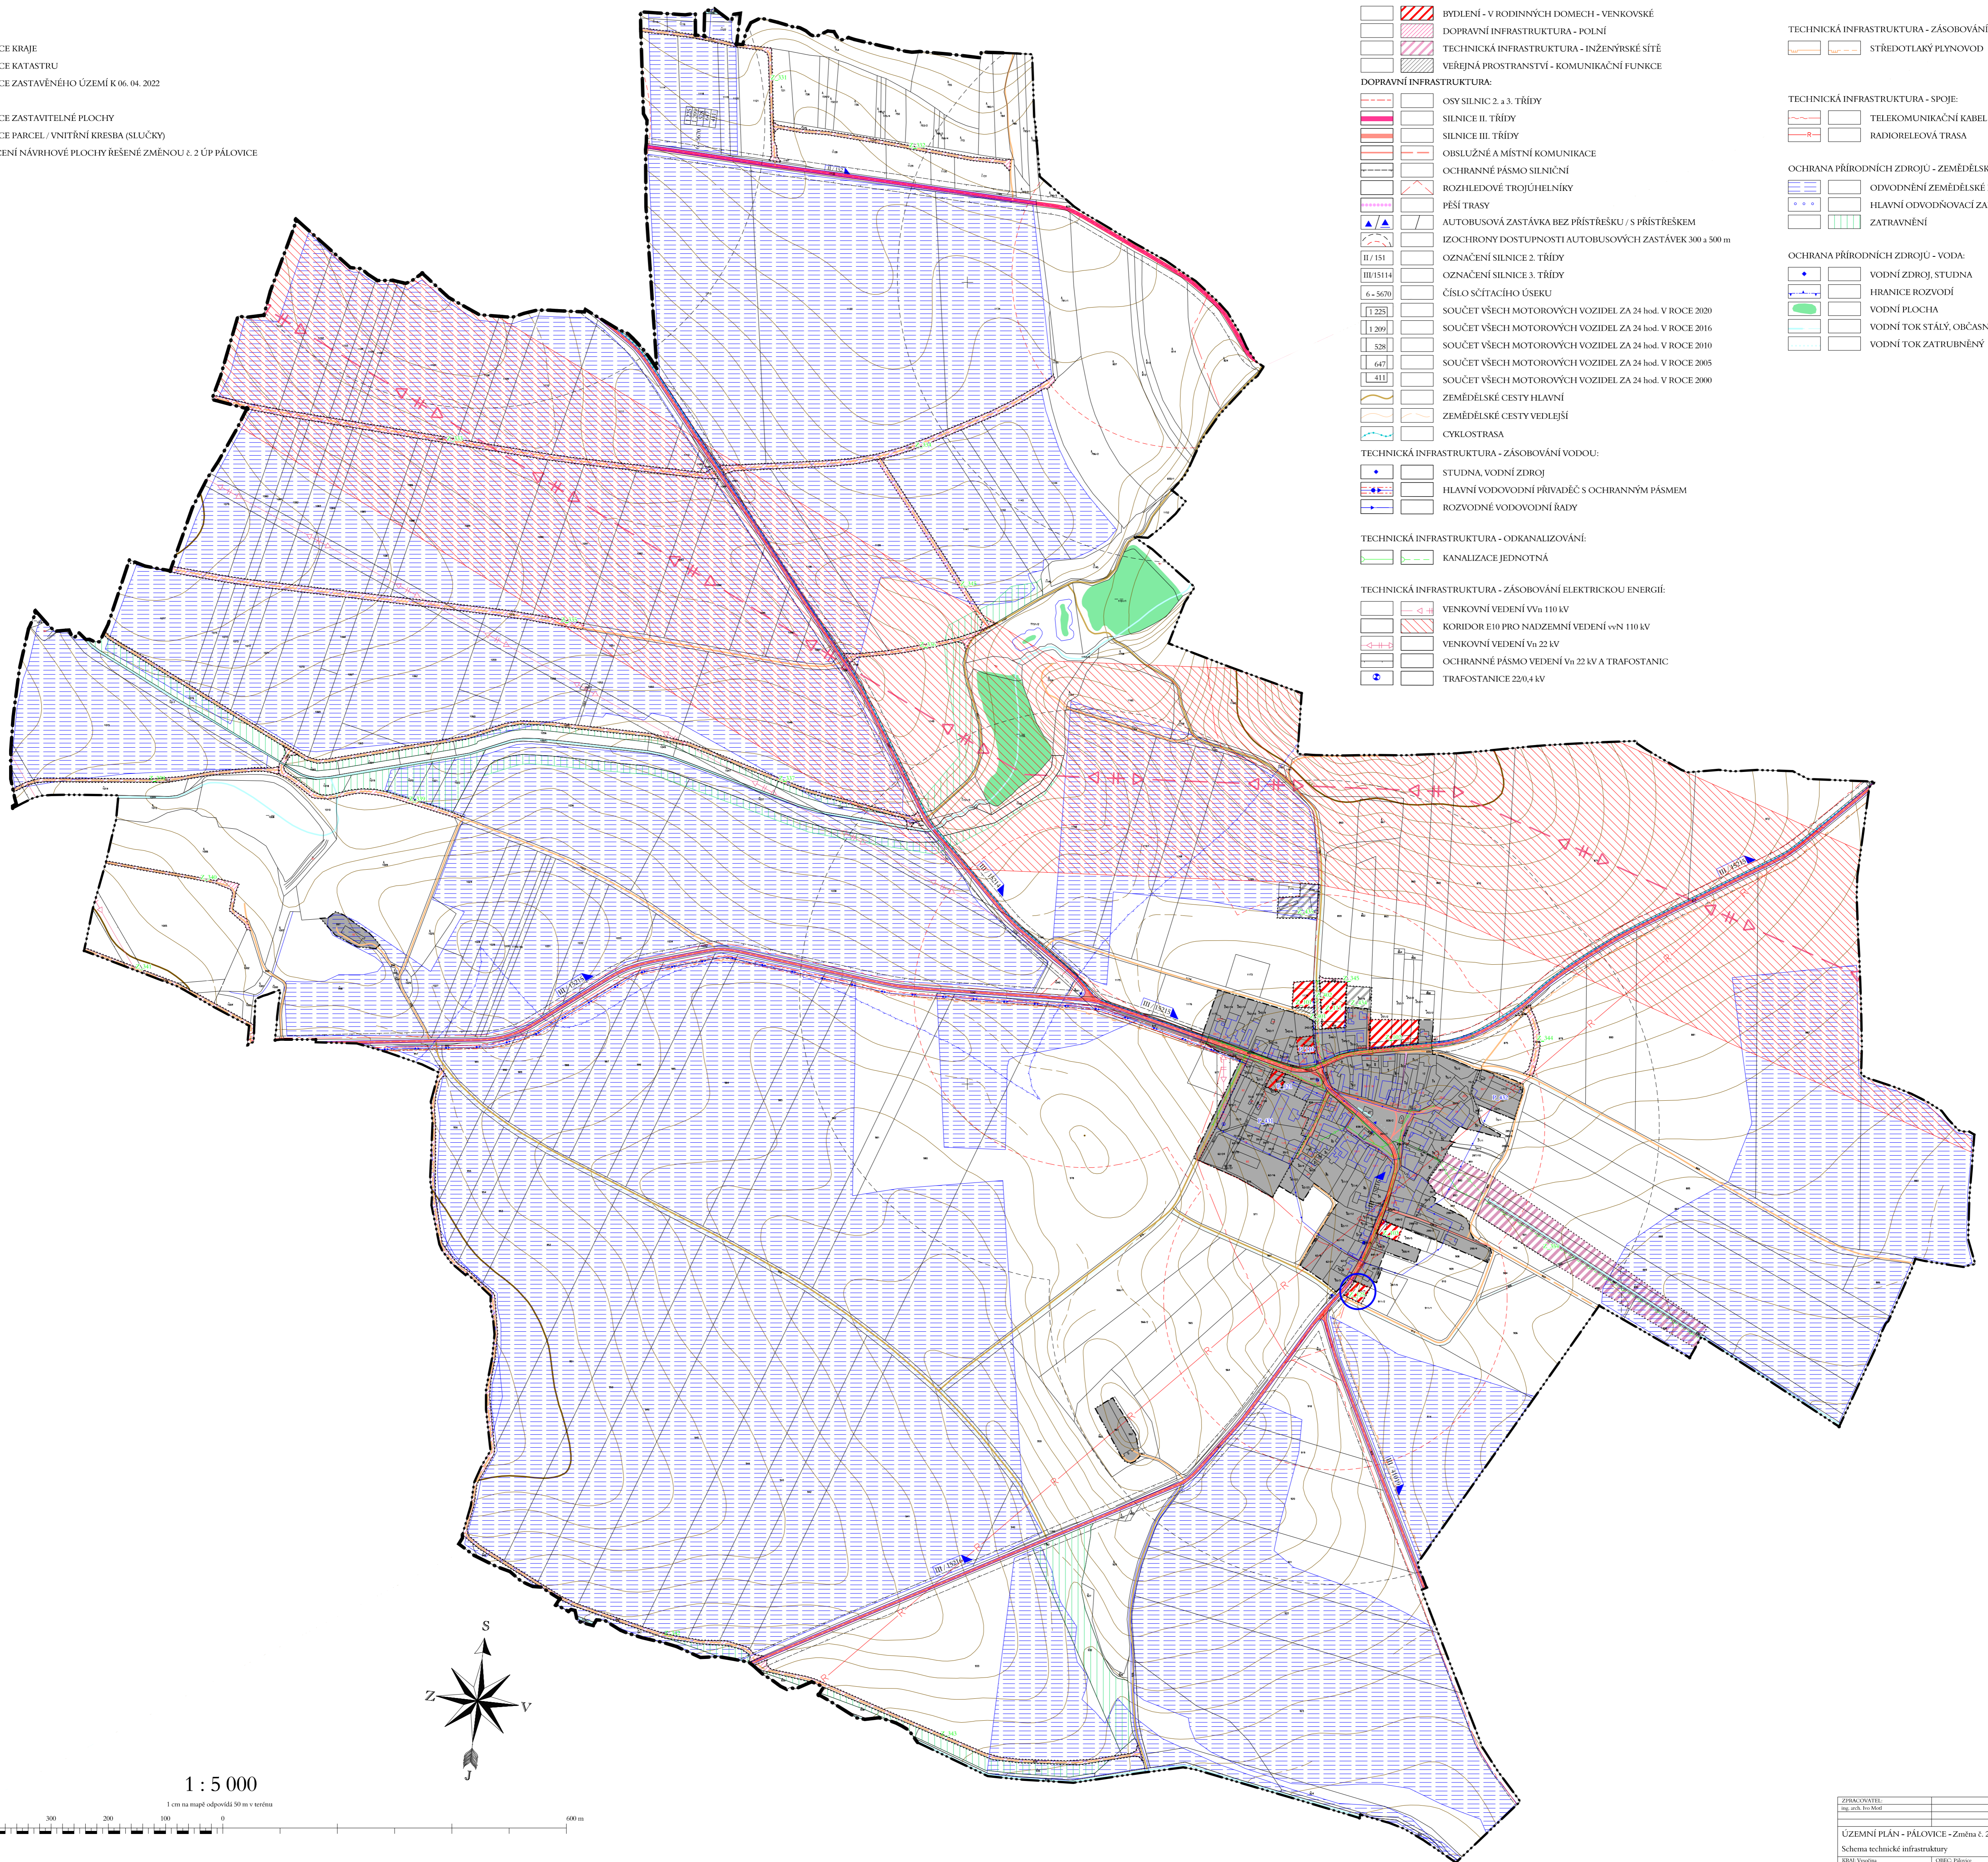

1 : 5 000

1 cm na mapě odpovídá 50 m v terénu

