
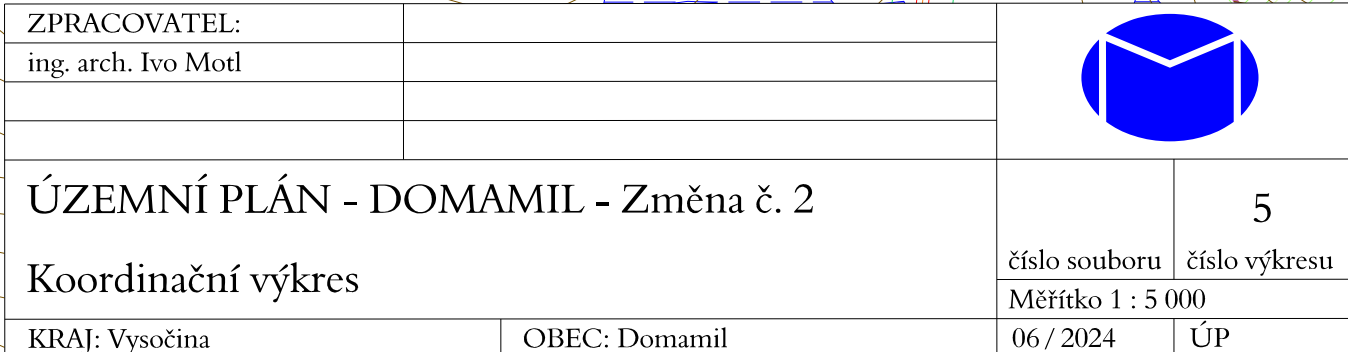


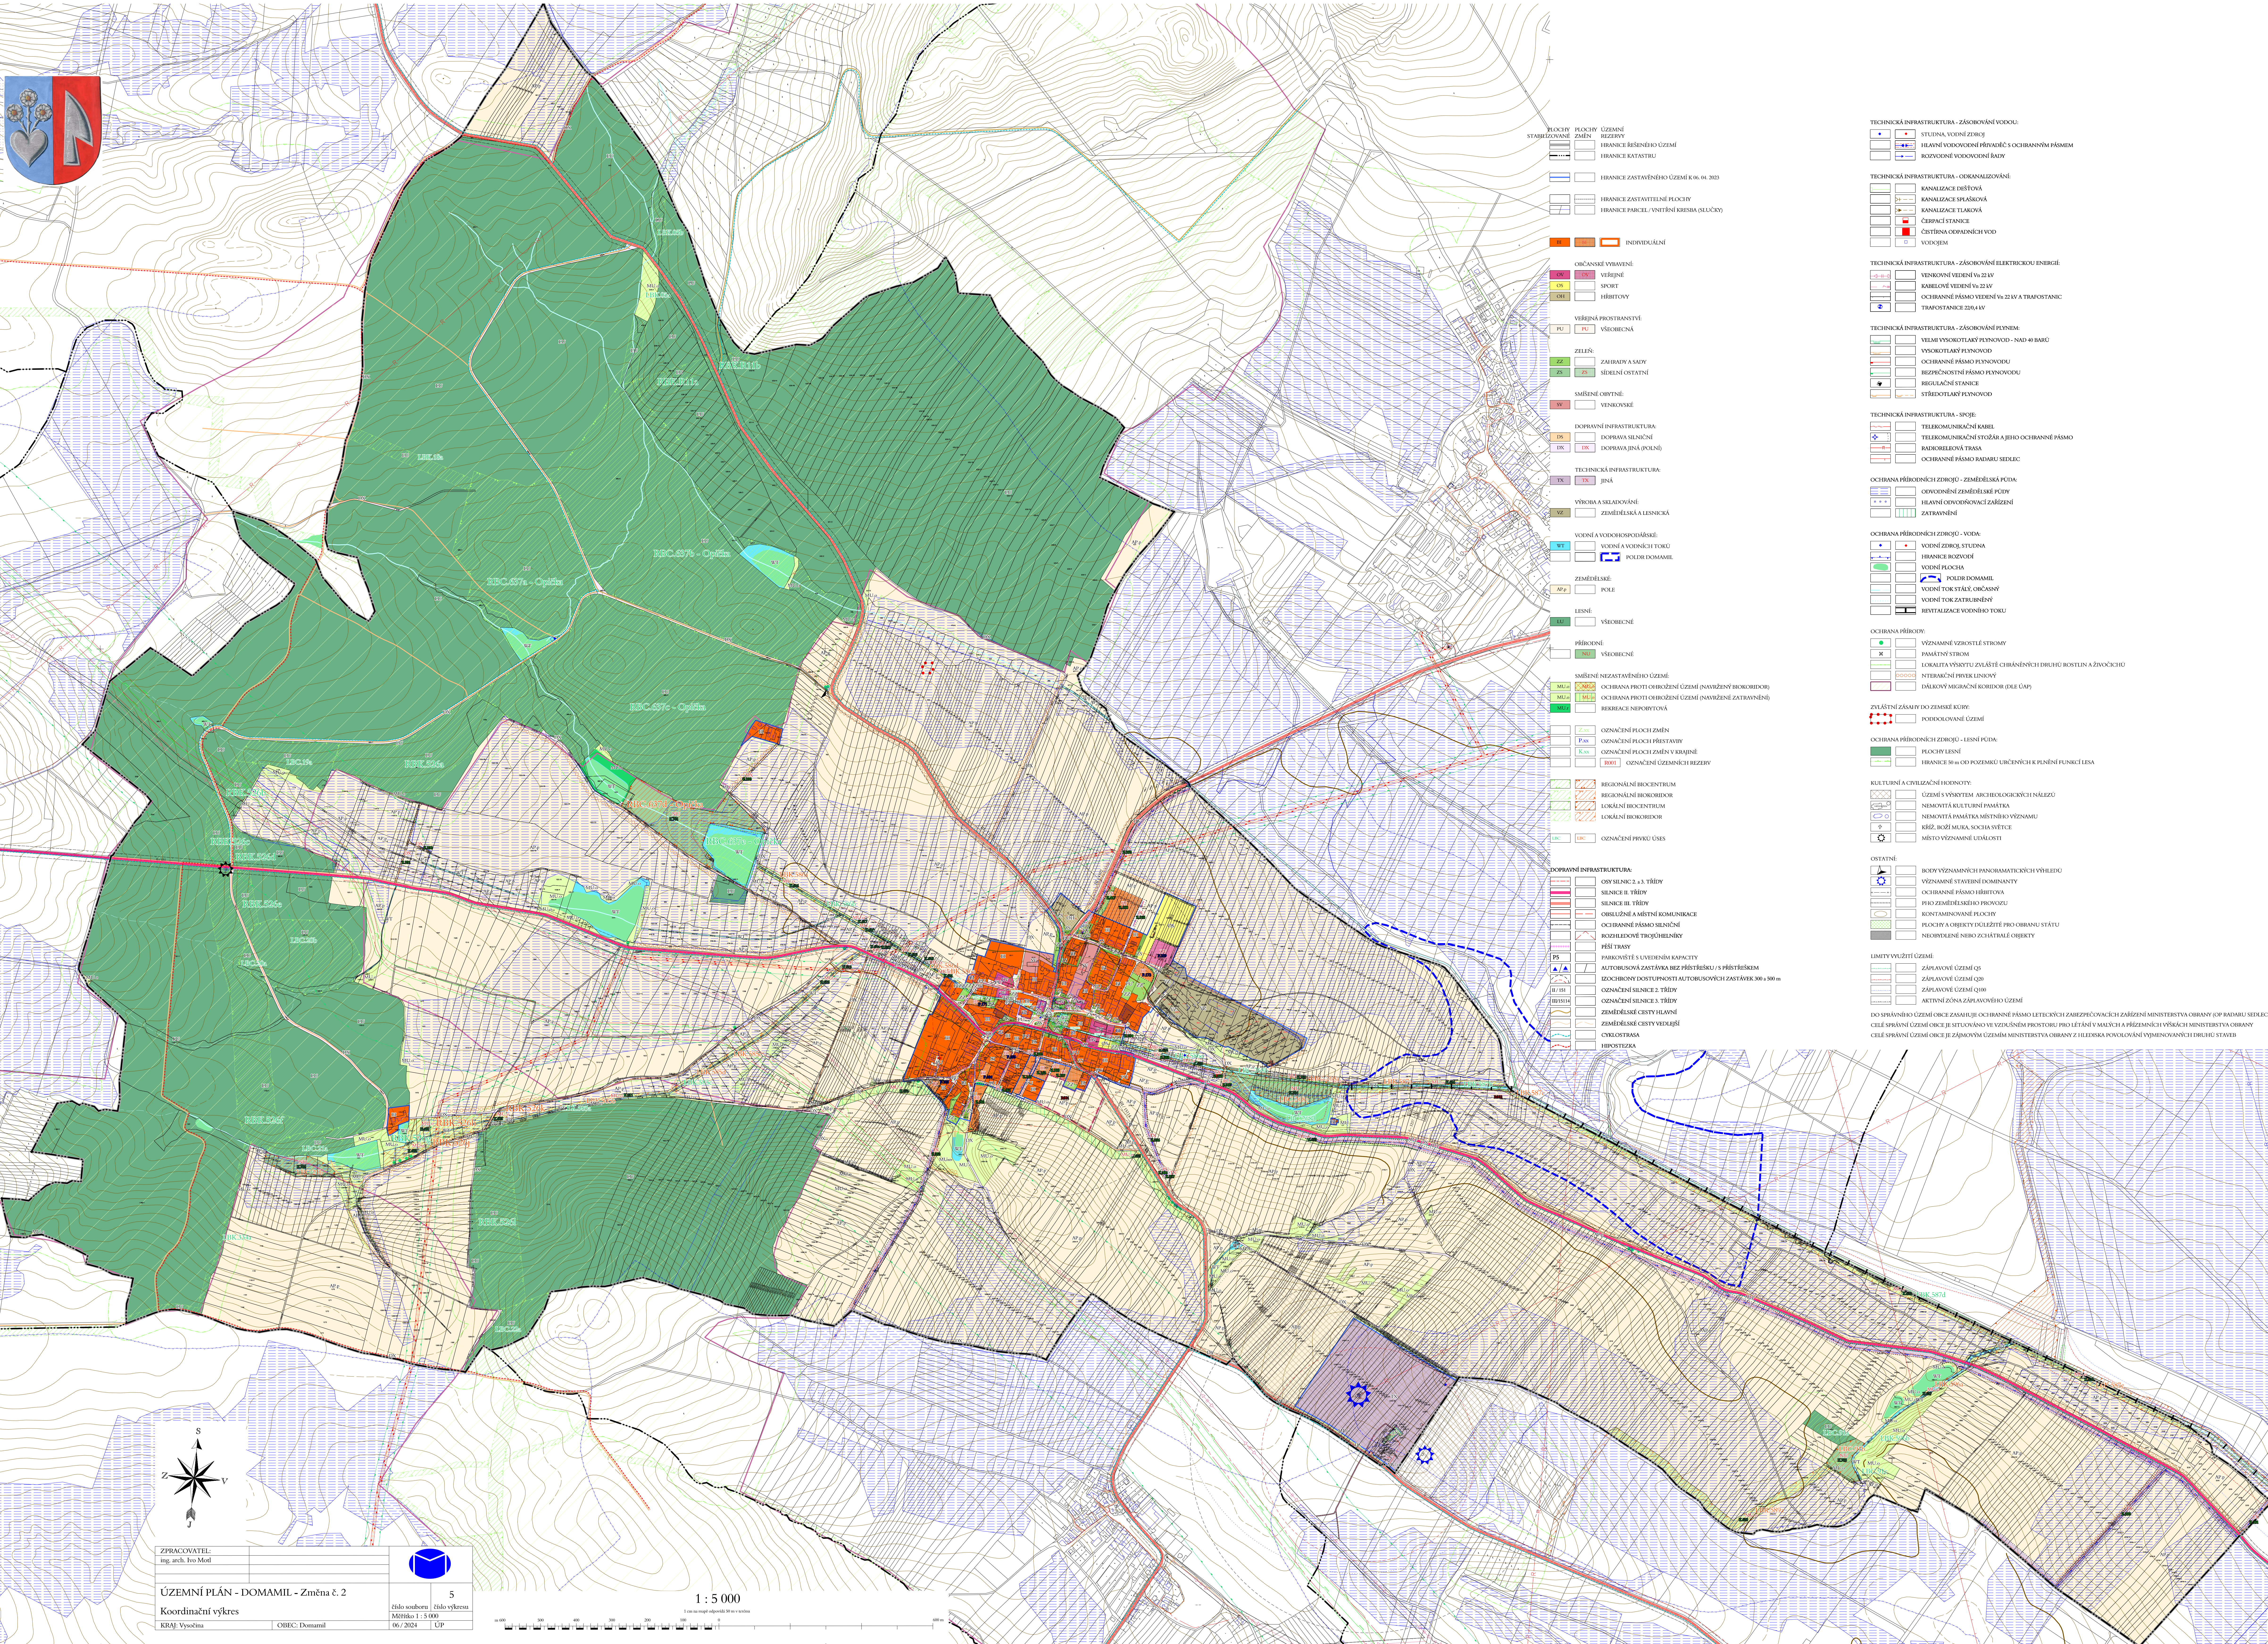

ÚZEMNÍ PLÁN - DOMAMIL - Změna č. 2			5
Koordinační výkres		číslo souboru	číslo výkresu
KRAJ: Vysočina	OBEC: Domamil	06 / 2024	ÚP

1 : 5 000

1 cm na rupe odpovídá 50 m v terénu

TECHNICKÁ INFRASTRUKTURA - ODKANALIZOVÁNÍ

		KANALIZACE DEŠŤOVÁ
		KANALIZACE SPLAŠKOVÁ
		KANALIZACE TLAKOVÁ
		ČERPAČÍ STANICE
		ČISTÍRNA ODPADNÍCH VOD
		VODOJEM

	☐	VENKOVNÍ VEDENÍ V _n 22 kV
	☐	KABELOVÉ VEDENÍ V _n 22 kV
	☐	OCHRANNÉ PÁSMO VEDENÍ V _n 22 kV A TRAFOSTANICE
	☐	TRAFOSTANICE 220 kV

TECHNICKÁ INFRASTRUKTURA - ZÁSOBOVÁNÍ PLYNEM

	☐	VELMI VYSOKOTLAKÝ PLYNOVOD - N
	☐	VYSOKOTLAKÝ PLYNOVOD
	☐	OCHRANNÉ PÁSMO PLYNOVODU
	☐	BEZPEČNOSTNÍ PÁSMO PLYNOVODU
	☐	REGULAČNÍ STANICE
	☐	STŘEDOTLAKÝ PLYNOVOD

TECHNICKÁ INFRASTRUKTURA - SPOJE:

	☐	TELEKOMUNIKAČNÍ KABEL
	☐	TELEKOMUNIKAČNÍ STOŽÁR A JEHO OCHRANNÉ PÁSMO
	☐	RADIORELEOVÁ TRASA
	☐	OCHRANNÉ PÁSMO RADARU SEDLEC

OCHRANA PŘÍRODNÍCH ZDROJŮ - ZEMĚDĚLSKÁ PŮDA:

		ODVODNĚNÍ ZEMĚDĚLSKÉ PŮDY
		HLAVNÍ ODVODŇOVACÍ ZAŘÍZENÍ
		ZATRAVNĚNÍ

OCHRANA PŘÍRODNÍCH ZDROJŮ - VODA

		VODNÍ ZDROJ, STUDNA
		HRANICE ROZVODŮ
		VODNÍ PLOCHA
		POLDR DOMAMIL
		VODNÍ TOK STÁLÝ, OBČASNÝ
		VODNÍ TOK ZATRUBNĚNÝ
		REVITALIZACE VODNÍHO TOKU

OCHRANA PŘÍRODY:

	☐	VÝZNAMNÉ VZROSTLÉ STROMY
	☐	PAMÁTNÝ STROM
	☐	LOKALITA VÝSKYTU ZVLÁŠTĚ CHRÁNĚNÝCH DRUHŮ ROSTLIN A ŽIVOČICHŮ
	☐	INTERAKČNÍ PŘEK LINIJOVÝ
	☐	DÁLKOVÝ MIGRAČNÍ KORIDOR (DLE ÚAP)

ZVLÁŠTNÍ ZÁSADY DO ZEMSKÉ KÚRY:

PODDOLOVANÉ ÚZEM

OCHRANA PŘÍRODNÍCH ZDROJŮ - LESNÍ PŮDA

PLOCHY LESNÉ

KULTURNÍ A CIVILIZAČNÍ HODNOTY:

	☐	ÚZEMÍ S VÝSKYTEM ARCHEOLOGICKÝCH NÁLEZŮ
	☐	NEMOVITÁ KULTURNÍ PAMÁTKA
	☐	NEMOVITÁ PAMÁTKA MÍSTNÍHO VÝZNAMU
	☐	KŘÍŽ, BOŽÍ MUKA, SOCHA SVĚTCE
	☐	MÍSTO VÝZNAMNÉ UDÁLOSTI

OSTATNÍ:

	☐	BODY VÝZNAMNÝCH PANORAMATICKÝCH VÝHLEDŮ
	☐	VÝZNAMNÉ STAVEBNÍ DOMINANTY
	☐	OCHRANNÉ PÁSMA HRÁBITOVA
	☐	PRŮ ZEMĚDĚLSKÉHO PROVOZU
	☐	KONTAMINOVANÉ PLOCHY
	☐	PLOCHY A OBJEKTY DŮLEŽITÉ PRO OBRANU STÁTU
	☐	NEOBYDLNÉ NEBO ZCHÁTRALÉ OBJEKTY

LIMITY VYUŽITÍ ÚZEMÍ

		ZÁPLAVOVÉ ÚZEMÍ Q5
		ZÁPLAVOVÉ ÚZEMÍ Q20
		ZÁPLAVOVÉ ÚZEMÍ Q100
		AKTIVNÍ ZÓNA ZÁPLAVOVÉHO ÚZEMÍ

DO SPRÁVNÍHO ÚZEMÍ OBCE ZASAHUJE OCHRANNÉ PÁSMO LETECKÝCH ZABEZPEČOVACÍCH ZAŘÍZENÍ MINISTERSTVA OBRANY (OP RADARU SEDLEC)
CELÉ SPRÁVNÍ ÚZEMÍ OBCE JE SITUOVÁNO VE VZDUŠNÉM PROSTORU PRO LÉTÁNÍ V MALÝCH A PRÍZEMNÍCH VÝŠKÁCH MINISTERSTVA OBRANY
CELÉ SPRÁVNÍ ÚZEMÍ OBCE JE ZÁJMOVÝM ÚZEMÍM MINISTERSTVA OBRANY Z HLEDISKA POVOLOVÁNÍ VYJENOVANÝCH DRUHŮ STAVEB