

Legenda

[Symbol]	HŘANICE KATASTRŮ
[Symbol]	ZASTAVĚNÉ ÚZEMÍ OBCE K.Ú.0206
[Symbol]	ZASTAVITELNÉ PLOCHY
[Symbol]	OSTATNÍ ZMĚNY V ÚZEMÍ
[Symbol]	ÚZEMNÍ REZERVY
[Symbol]	PLOCHY KDE ZMĚNY PŘEVĚŘÍ ÚZEMNÍ STUDIE

skupiny plochy	plochy země	územní rezervy	PLOCHY ROZDĚLENÍ
BV	[Symbol]	[Symbol]	bydlení venkovského charakteru
OI	[Symbol]	[Symbol]	PLOCHY OBČANSKÉHO VYBAVENÍ
LIV	[Symbol]	[Symbol]	občanské vybavení
ZO	[Symbol]	[Symbol]	PLOCHY VEŘEJNÝCH PROSTRAŇÍ A ZELENÉ
ZR	[Symbol]	[Symbol]	otroky prostanství
ZY	[Symbol]	[Symbol]	otroky občanů
SV	[Symbol]	[Symbol]	PLOCHY SMĚSNÉ VÝHORNÍ
DS	[Symbol]	[Symbol]	plochy smíšené venkovského charakteru
TI	[Symbol]	[Symbol]	PLOCHY DOPRAVNÍ INFRASTRUKTURY
HO	[Symbol]	[Symbol]	plochy dopravní infrastruktury
PZ	[Symbol]	[Symbol]	PLOCHY TECHNICKÉ INFRASTRUKTURY
PL	[Symbol]	[Symbol]	plochy technické infrastruktury
ZK	[Symbol]	[Symbol]	plochy vodní a vodohospodářské
[Symbol]	[Symbol]	[Symbol]	PLOCHY ZEMĚDĚLSKÉ PŮDY
[Symbol]	[Symbol]	[Symbol]	PLOCHY LESNÍ
[Symbol]	[Symbol]	[Symbol]	PLOCHY PŘÍRODNÍ
[Symbol]	[Symbol]	[Symbol]	plochy krajiny volné

KORIDORY DOPRAVNÍ A TECHNICKÉ INFRASTRUKTURY

[Symbol]	K1 - HOMOGENIZACE SILNICE II/152
[Symbol]	RZK3 - KORIDOR PRO CYKLOSTEZKU JIHlava - Raab
[Symbol]	K4 - KORIDOR PRO VYDĚLENÍ VNN II/152
[Symbol]	K5 - KORIDOR PRO PŘELOŽKU TRAFOSTANICE

územní rezervy

[Symbol]	ÚSES - BIOCENTRUM
[Symbol]	ÚSES - BIOKORIDOR
[Symbol]	VÝZNAMNÉ INTERAKČNÍ PRVKY - ALJE

ZATRÁVNĚNÍ

[Symbol]	PAMÁTKOVÉ CHRÁNĚNÉ OBJEKTY
[Symbol]	VÁLČNÉ HRADY

DOPRAVNÍ ŽÁVADY

[Symbol]	ROZHLÍDEKOVÉ POMĚRY
[Symbol]	ZASTÁVKY HD
[Symbol]	CYKLOTRASY

EL. VYDĚLENÍ VNN, VNI, TRAFOSTANICE

[Symbol]	TELEKOMUNIKAČNÍ TRASY
[Symbol]	RR TRASY
[Symbol]	PELYNOD
[Symbol]	REGULAČNÍ STANICE PLYNU
[Symbol]	VODOVOD
[Symbol]	STUDNA
[Symbol]	VODJEM


KANALIZACE

[Symbol]	ČIŠTÍRNA ODPAVNÍCH VOD
[Symbol]	ČERPAČ STANICE
[Symbol]	MELIORACE
[Symbol]	DRÁHY POVRCHOVÉHO ODTOKU
[Symbol]	HŘANICE OCHRANĚNÉHO PÁSMO
[Symbol]	PÁSMO HYGIENICKÉ OCHRANY
[Symbol]	STARÁ BIOLOGICKÁ ZÁTĚŽ (SMŘUŽ KOPEK)

Legenda zm. č. 1

[Symbol]	[Symbol]	[Symbol]	[Symbol]	[Symbol]	PLOCHY KDE ZMĚNY PŘEVĚŘÍ ÚZEMNÍ STUDIE
[Symbol]	[Symbol]	[Symbol]	[Symbol]	[Symbol]	HŘANICE ZASTAVĚNÉHO ÚZEMÍ
[Symbol]	[Symbol]	[Symbol]	[Symbol]	[Symbol]	HŘANICE ZMĚN V ÚZEMÍ
[Symbol]	[Symbol]	[Symbol]	[Symbol]	[Symbol]	PLOCHY ROZDĚLENÍ
[Symbol]	[Symbol]	[Symbol]	[Symbol]	[Symbol]	bydlení venkovského charakteru
[Symbol]	[Symbol]	[Symbol]	[Symbol]	[Symbol]	plochy veřejných prostranství a zelené
[Symbol]	[Symbol]	[Symbol]	[Symbol]	[Symbol]	otroky prostanství
[Symbol]	[Symbol]	[Symbol]	[Symbol]	[Symbol]	PLOCHY ZEMĚDĚLSKÉ PŮDY
[Symbol]	[Symbol]	[Symbol]	[Symbol]	[Symbol]	ÚSES - BIOKORIDOR

a), b) - Výřez klíčového výřezu

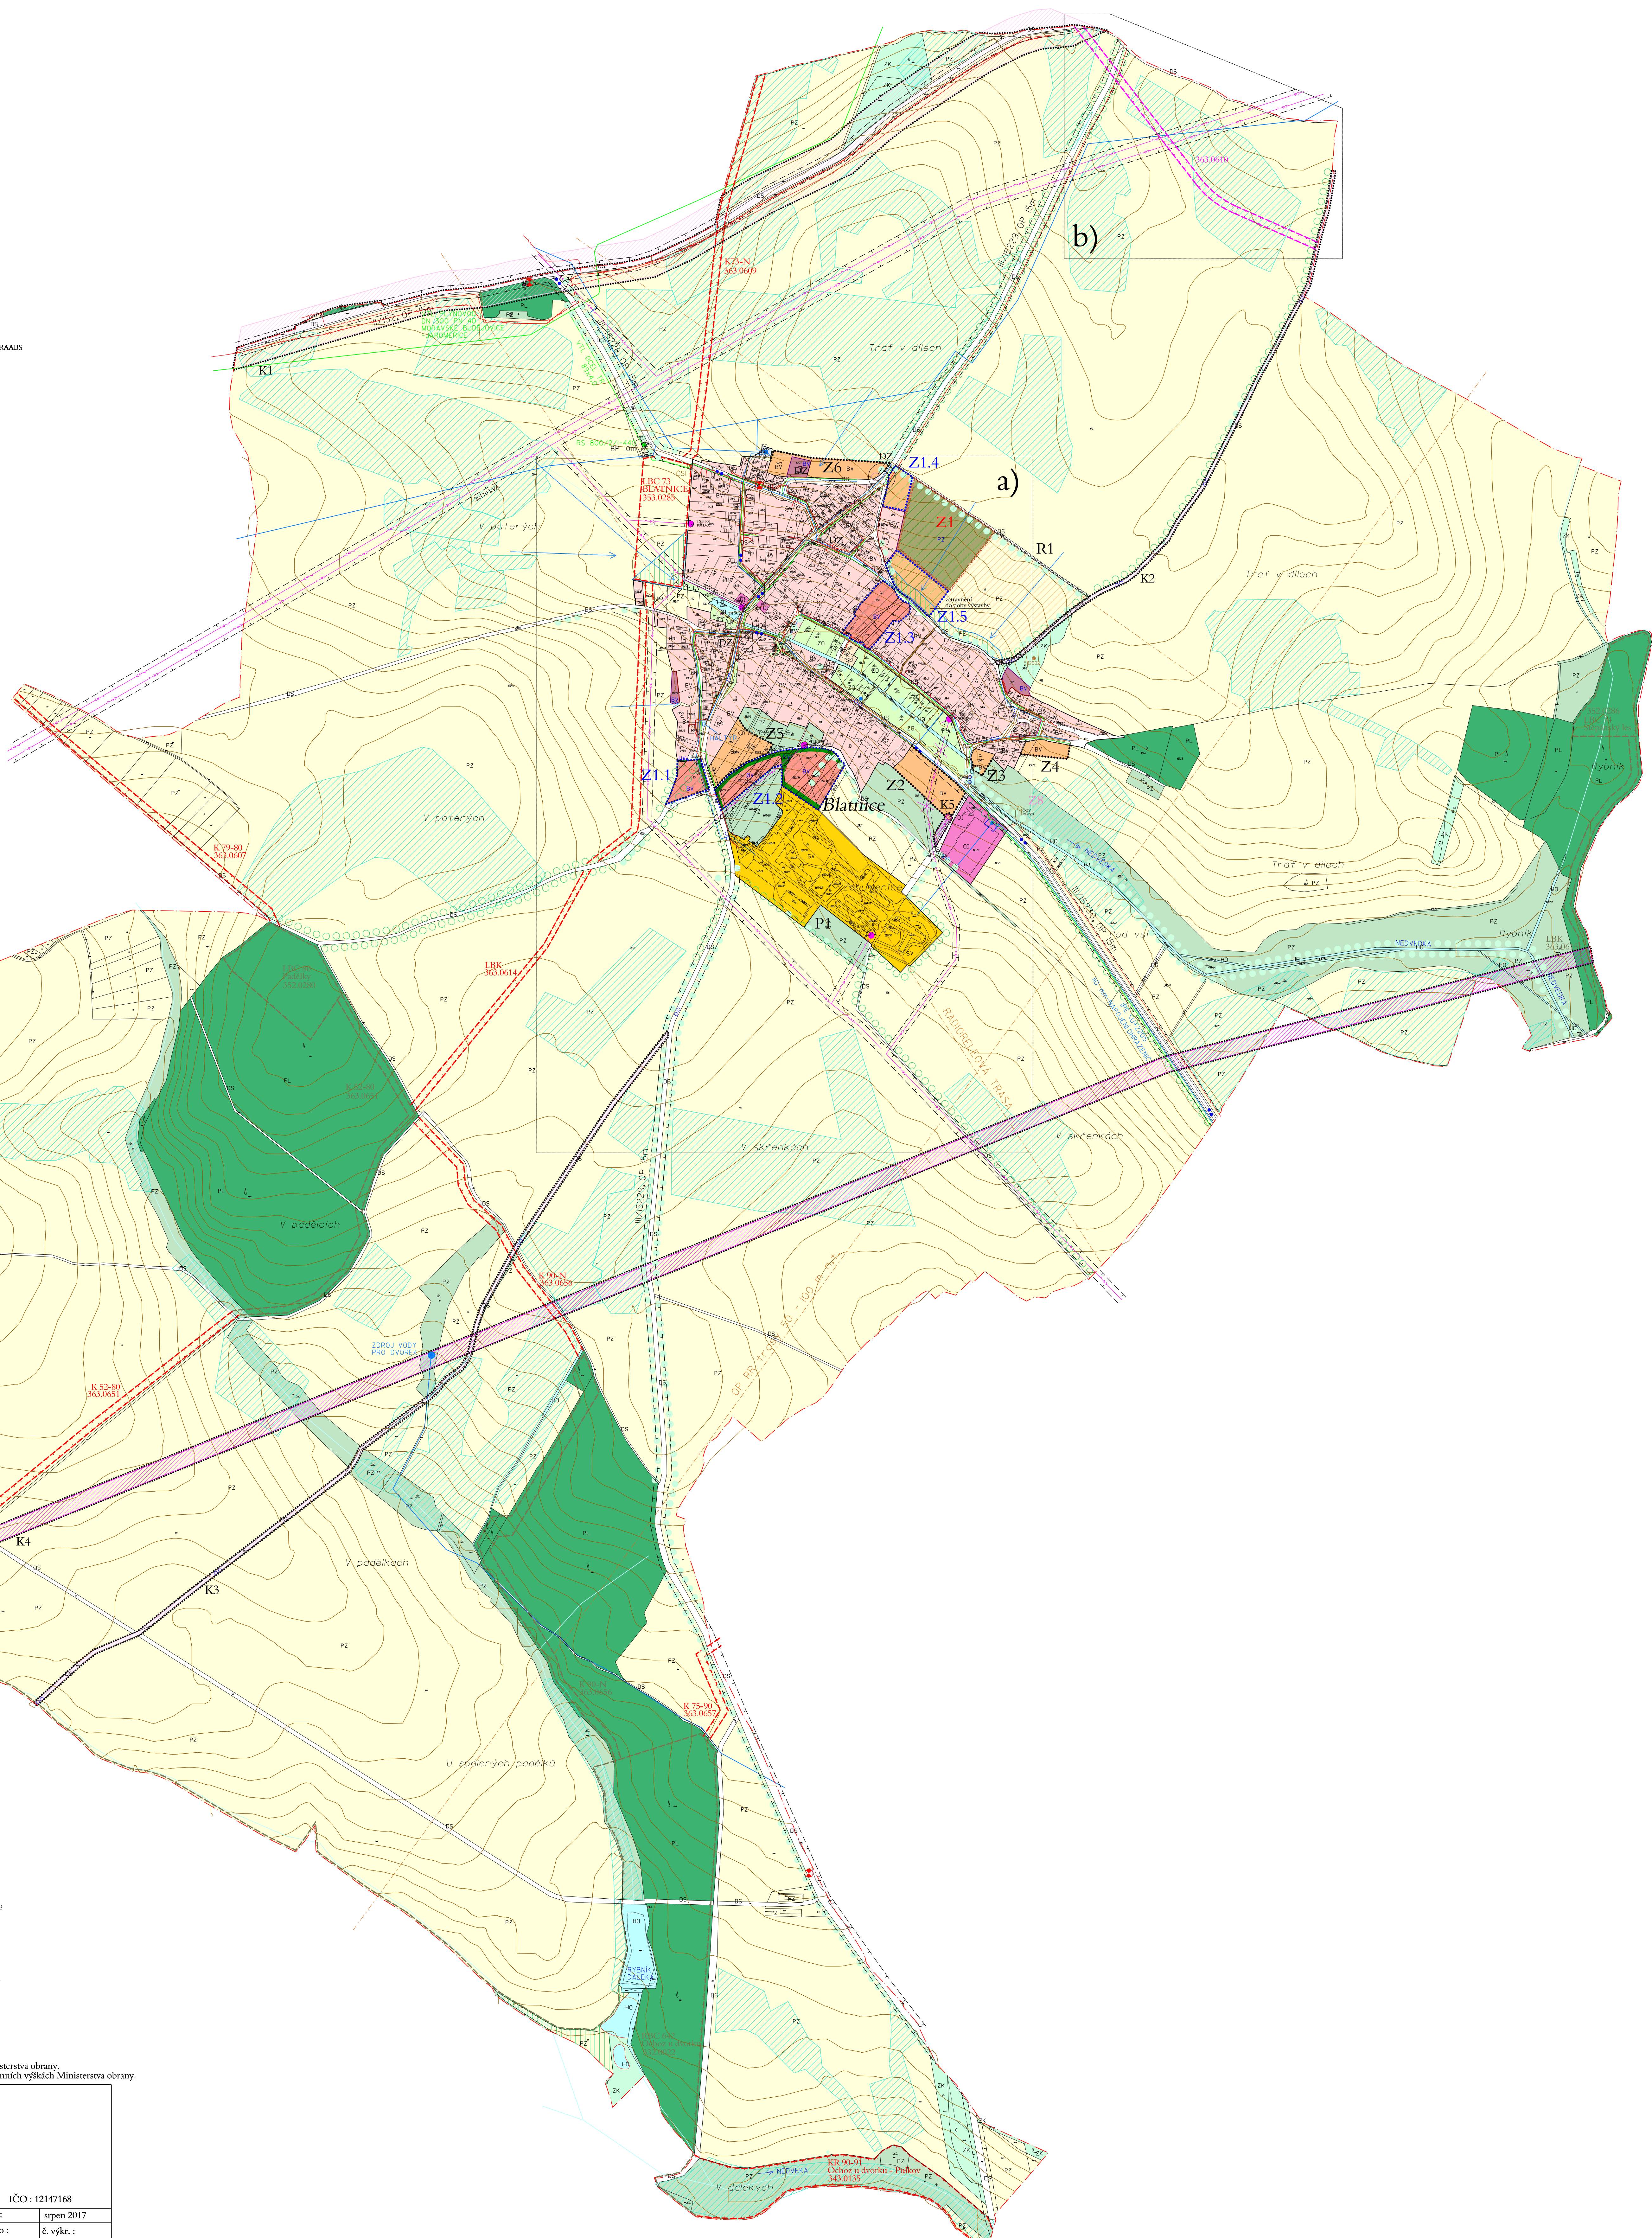

Celé správní území obce je situováno v ochranném pásmu radiolokačního zařízení Ministerstva obrany.
Celé správní území obce je situováno ve vzdáleném prostoru pro létání a přiležných výškách Ministerstva obrany.

zpracovatel :	Ing.arch. Ladislav BROŽEK Ponětčovice 70, 664 51 Ponětčovice, tel./fax. 543 245 340 infobrozek@archbrno.cz, www.archbrno.cz
hlavní projektant :	Ing.arch. Ladislav Brožek
zpracoval :	Martin Dvořák
název akce :	ODŮVODNĚNÍ ZMĚNY Č. 1 ÚZEMNÍHO PLÁNU BLATNICE
název výkresu :	KOORDINAČNÍ VÝKRES
ICO : 12147168	
datum :	srpen 2017
měřítko :	1 : 5 000
č. výkř. :	a/Z1