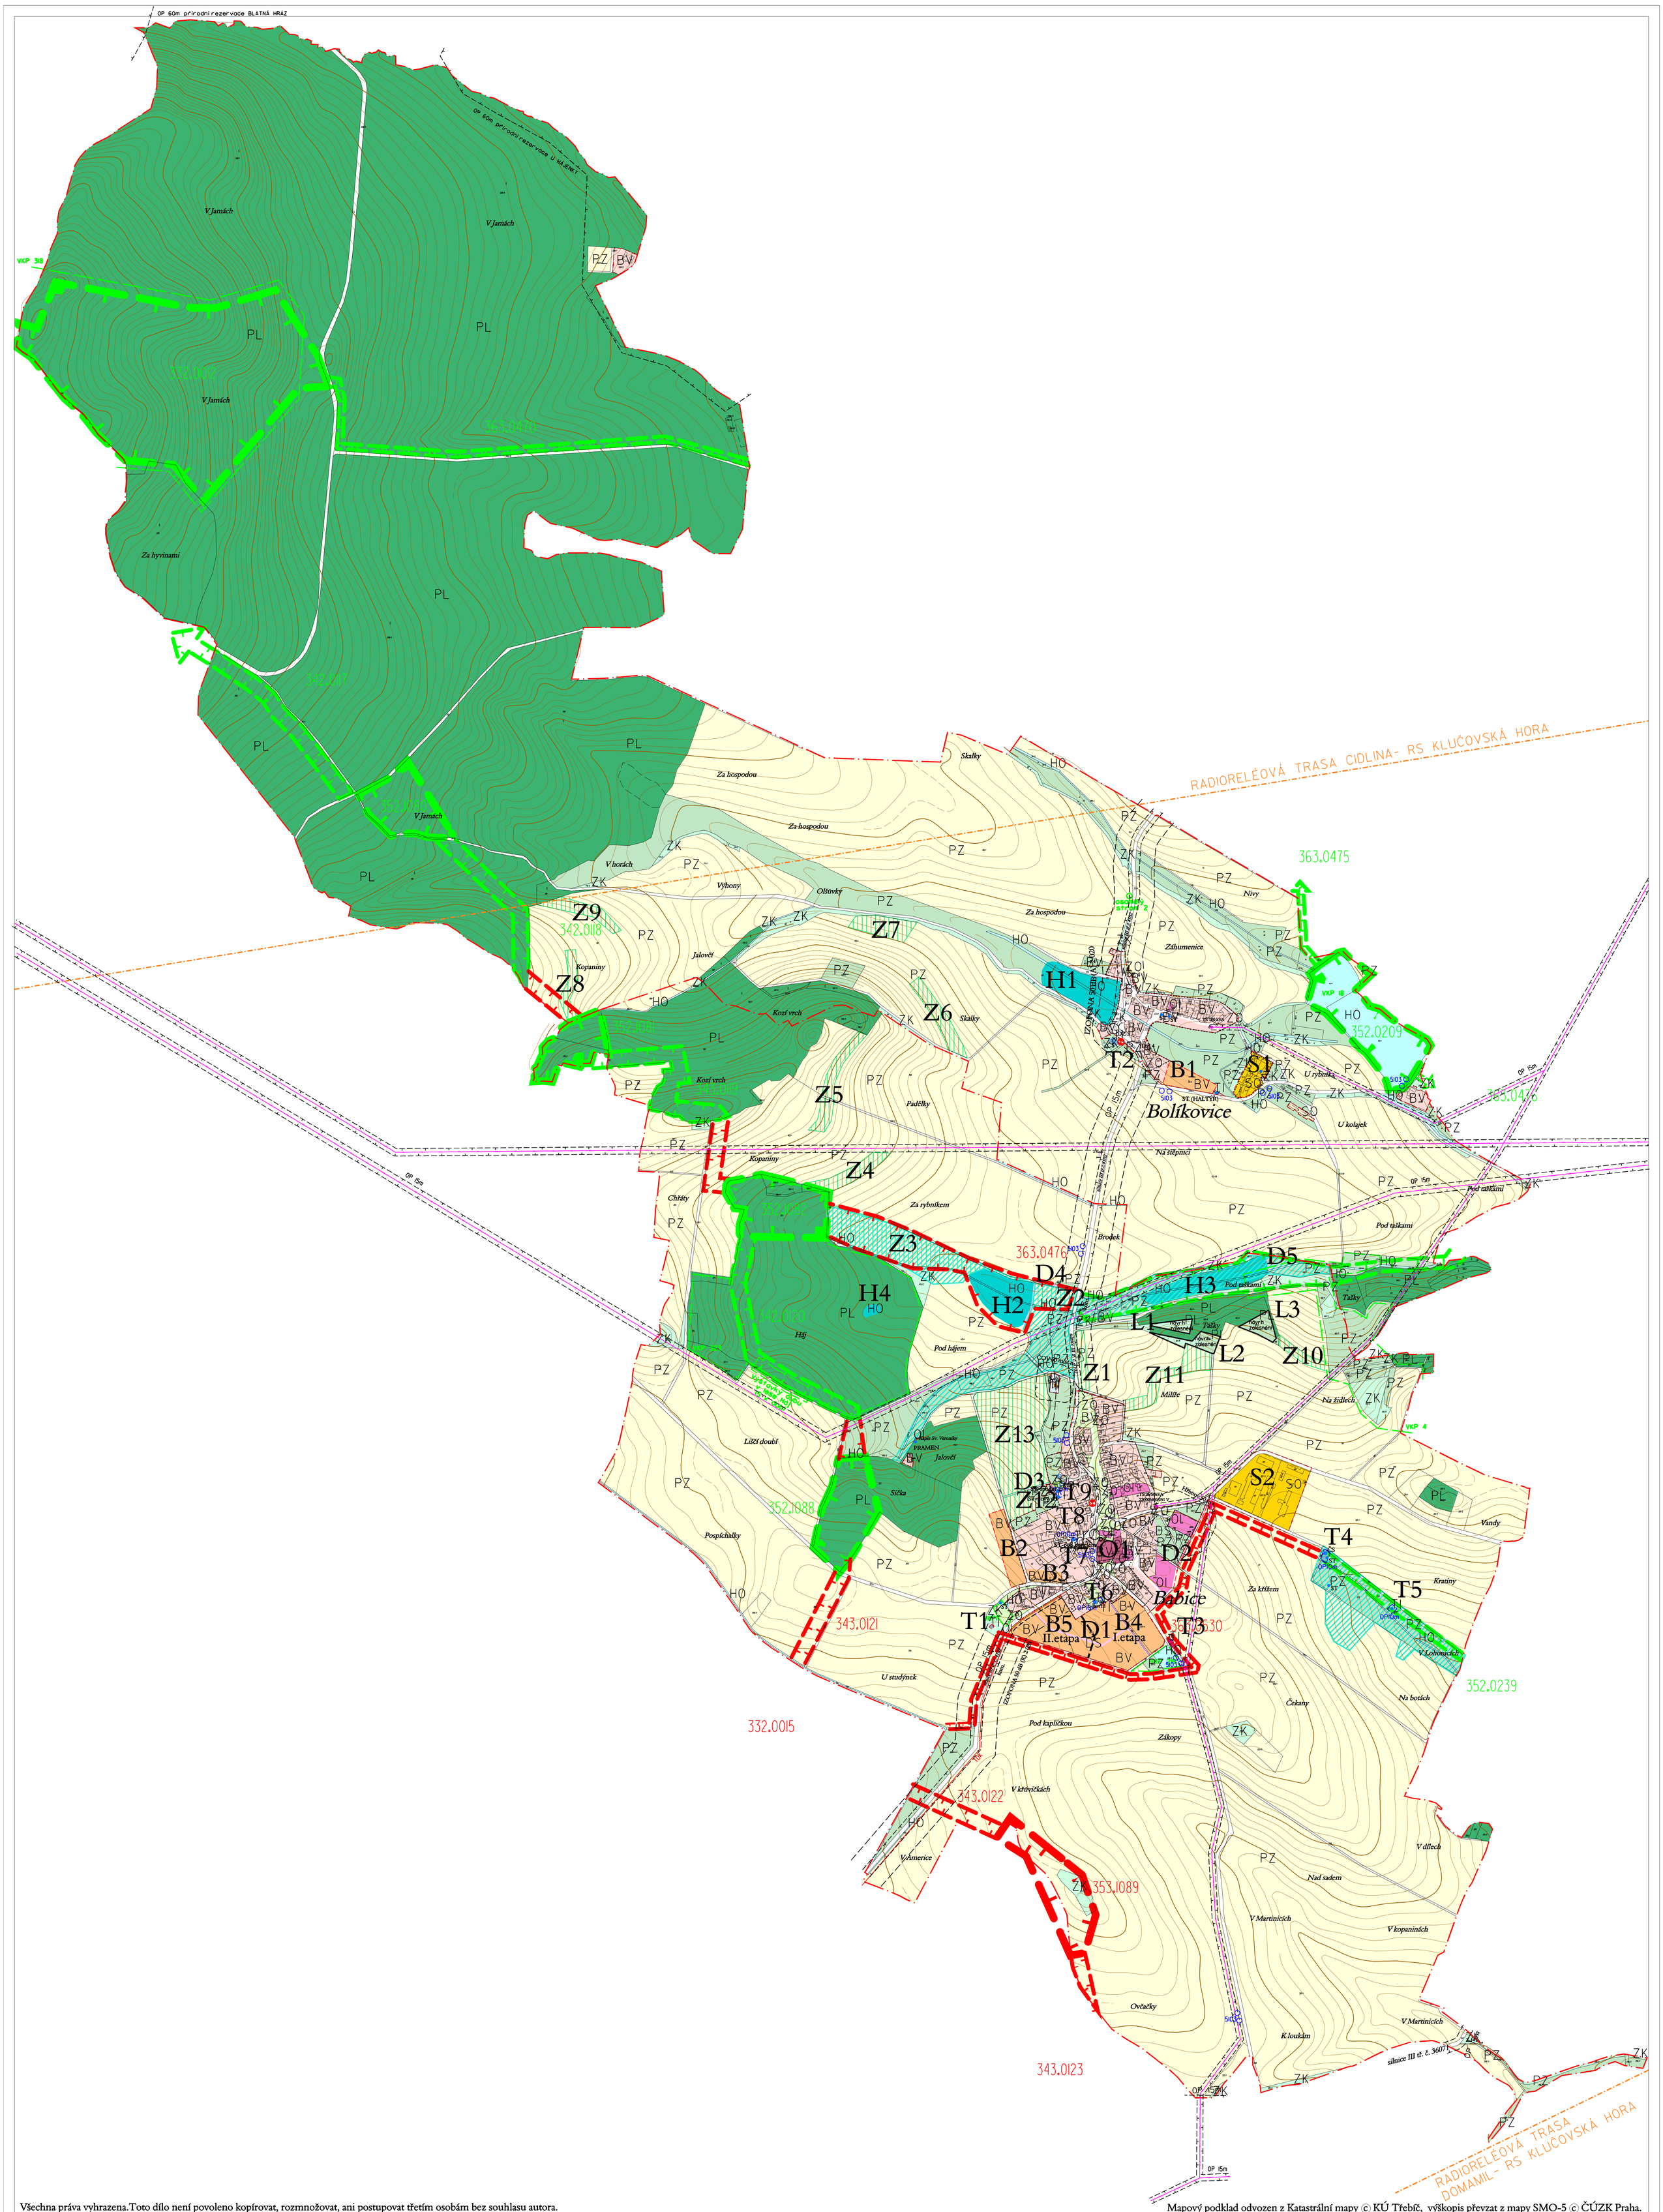

Všechna práva vyhrazena.Toto dílo není povoleno kopírovat, rozmnožovat, ani postupovat třetím osobám bez souhlasu autora.

Mapový podklad odvozen z Katastrální mapy © KÚ Třebíč, výškopis převzat z mapy SMO-5 © ČÚZK Praha.

Legenda

stav	návrh	
		PLOCHY BYDLENÍ
BV		PLOCHY BYDLENÍ VENKOVSKÉHO CHARAKTERU
OI		PLOCHY OBČANSKÉHO VYBAVENÍ
		PLOCHY DOPRAVNÍ INFRASTRUKTURY
DS		PLOCHY SILNIČNÍ DOPRAVY
		CYKLOTRASY
DZ 1		DOPRAVNÍ ZÁVADY
		ZASTÁVKA HD
		ROZHLEDOVÉ POMĚRY
TI		PLOCHY TECHNICKÉ INFRASTRUKTURY
SO		PLOCHY SMÍŠENÉ
HO		PLOCHY VODNÍ A VODOHOSPODÁŘSKÉ

ZO	PLOCHY SÍDELNÍ ZELENĚ
ZK	PLOCHY KRAJINNÉ ZELENĚ
PZ	PLOCHY ZEMĚDĚLSKÉ PŮDY
PL	PLOCHY LESNÍ
	ZATRAVNĚNÍ
	MELIORACE
363.0999 / 363.0999	ÚSES - BIOCENTRUM, OZNAČENÍ
353.0999 / 353.0999	- BIOKORIDOR, OZNAČENÍ

POZNÁMKA :
CELÉ KATASTRÁLNÍ ÚZEMÍ JE NUTNÉ POVAŽOVAT
ZA ÚZEMÍ S ARCHEOLOGICKÝMI NÁLEZY.

	HRANICE
	HRANICE KATASTRU
	ZASTAVĚNÉ / ZASTAVITELNÉ ÚZEMÍ OBCE
	HRANICE PARCEL
	INTRAVILÁN
B1	OZNAČENÍ ZMĚN V ÚZEMÍ
	OP INŽENÝRSKÝCH SÍTÍ
OP TDK 2m	TRASY VVN, VN, TRAFOSTANICE
	TRASY SDĚLOVACÍCH KABELŮ
	VODOVOD
	PLYNOVOD
	RADIORELÉOVÁ TRASA
	OP VODNÍCH ZDROJŮ

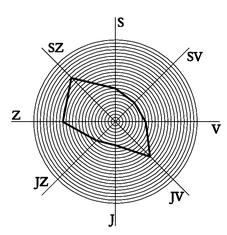

Směry větrů	S	SV	V	JV	J	JZ	Z	SZ	Bezv.
%	10	8	9	15	7	8	16	19	8

zpracovatel :	Ing.arch. Ladislav BROŽEK J. Faimonové 12, 628 00 Brno, tel./fax. 543 245 340 brozek@sky.cz, www.atviadukt.cz	
hlavní projektant :	Ing.arch. Ladislav Brožek	
zpracoval :	Zuzana Kučerová	
název akce :	BABICE ODŮVODNĚNÍ ÚZEMNÍHO PLÁNU	IČO : 12147168
		datum : květen 2008
název výkresu :	KOORDINAČNÍ VÝKRES	měřítko : 1 : 5 000
		č. výkr. : a.