


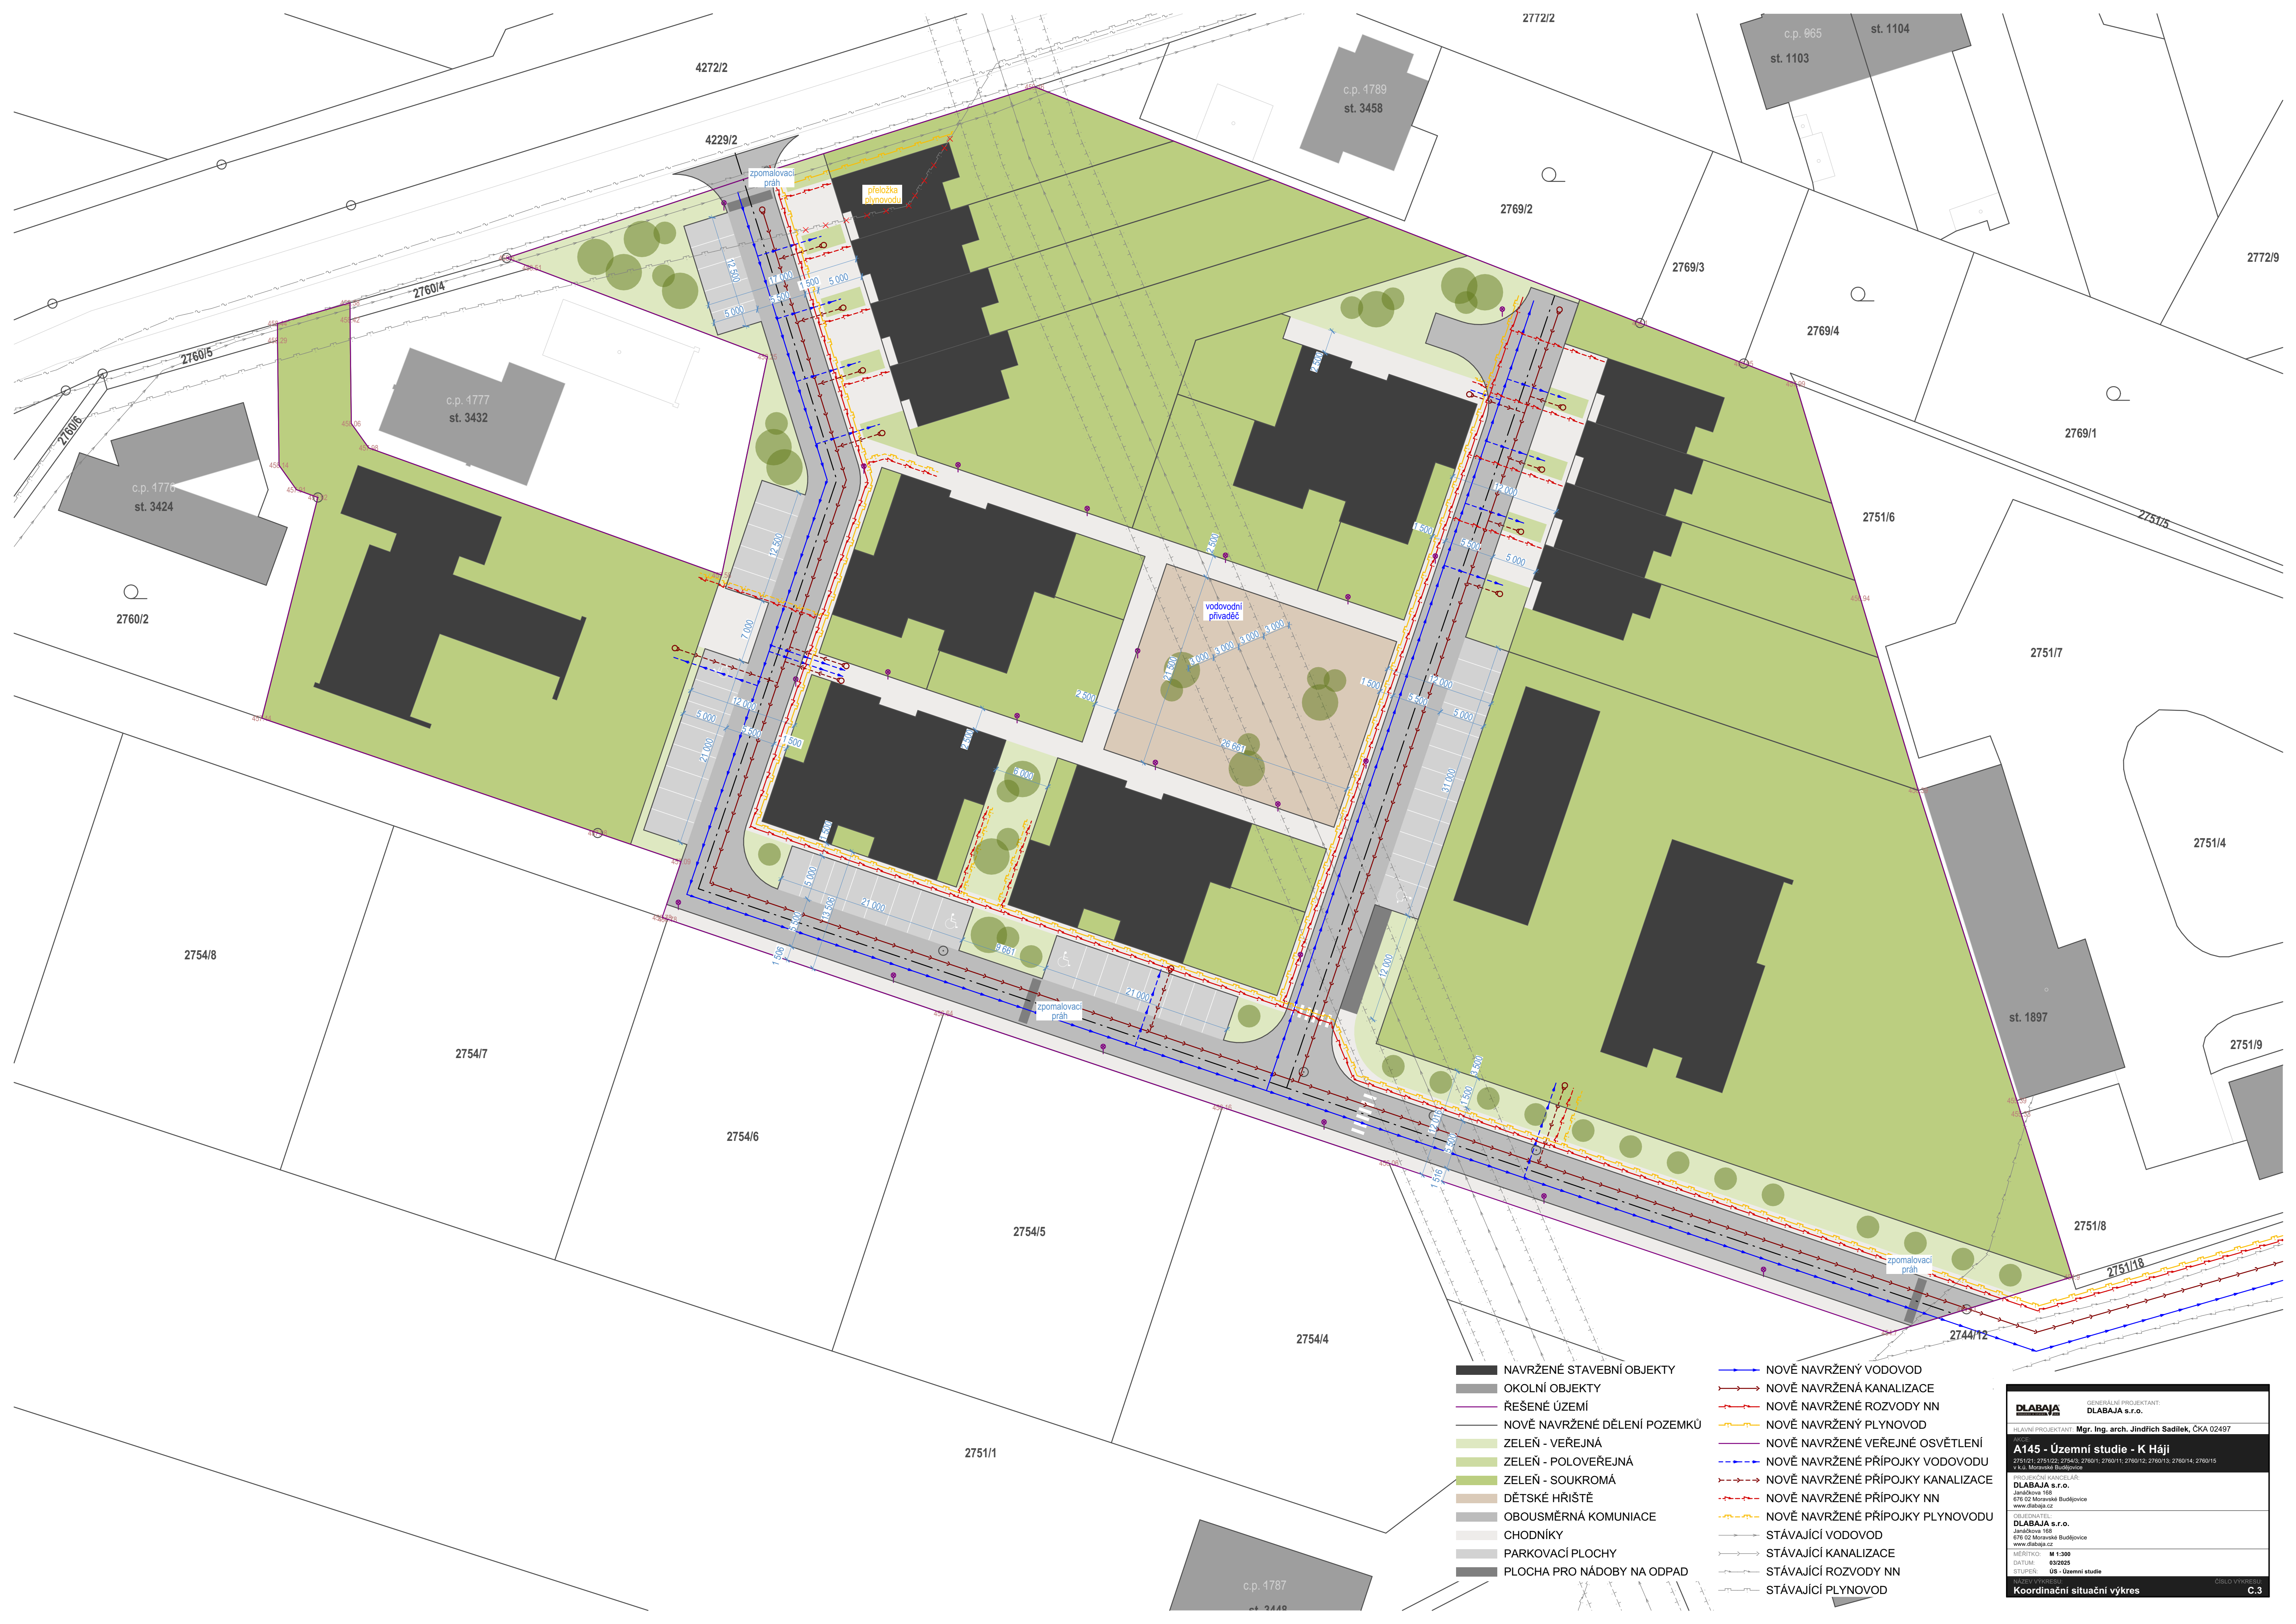

- NAVRŽENÉ STAVEBNÍ OBJEKTY

OKOLNÍ OBJEKTY

ŘEŠENÉ ÚZEMÍ

NOVÉ NAVRŽENÉ DĚLENÍ POZEMKŮ

ZELEŇ - VEŘEJNÁ

ZELEŇ - POLOVEŘEJNÁ

ZELEŇ - SOUKROMÁ

DĚTSKÉ HRISTĚ

OBOUSMĚRNÁ KOMUNIAČE

CHODNÍKY

PARKOVACÍ PLOCHY

PLOCHA PRO NÁDOBY NA ODPAD
- NOVÉ NAVRŽENÝ VODOVOD

NOVÉ NAVRŽENÁ KANALIZACE

NOVÉ NAVRŽENÉ ROZVODY NN

NOVÉ NAVRŽENÝ PLYNOVOD

NOVÉ NAVRŽENÉ VEŘEJNÉ OSVĚTLENÍ

NOVÉ NAVRŽENÉ PŘÍPOJKY VODOVODU

NOVÉ NAVRŽENÉ PŘÍPOJKY KANALIZACE

NOVÉ NAVRŽENÉ PŘÍPOJKY NN

NOVÉ NAVRŽENÉ PŘÍPOJKY PLYNOVODU

STÁVAJÍCÍ VODOVOD

STÁVAJÍCÍ KANALIZACE

STÁVAJÍCÍ ROZVODY NN

STÁVAJÍCÍ PLYNOVOD

DLABAJA

HLAVNÍ PROJEKTANT:

DLABAJA s.r.o.

Mgr. Ing. arch. Jindřich Sadílek, ČKA 02497

A145 - Územní studie - K Háji

2751/1; 2751/2; 2754/3; 2760/1; 2760/12; 2760/13; 2760/14; 2760/15

v.k.ú. Moravské Budějovice

DLABAJA s.r.o.

Janičkova 168

676 02 Moravské Budějovice

www.dlabaja.cz

DLABAJA s.r.o.

Janičkova 168

676 02 Moravské Budějovice

www.dlabaja.cz

MĚŘITKO: M 1:300

DATUM: 03.2025

STUPEŇ: ÚS - Územní studie

NAZEV VÝKRESU

Koordináční situační výkres

OBSLO VÝKRESU

C.3