


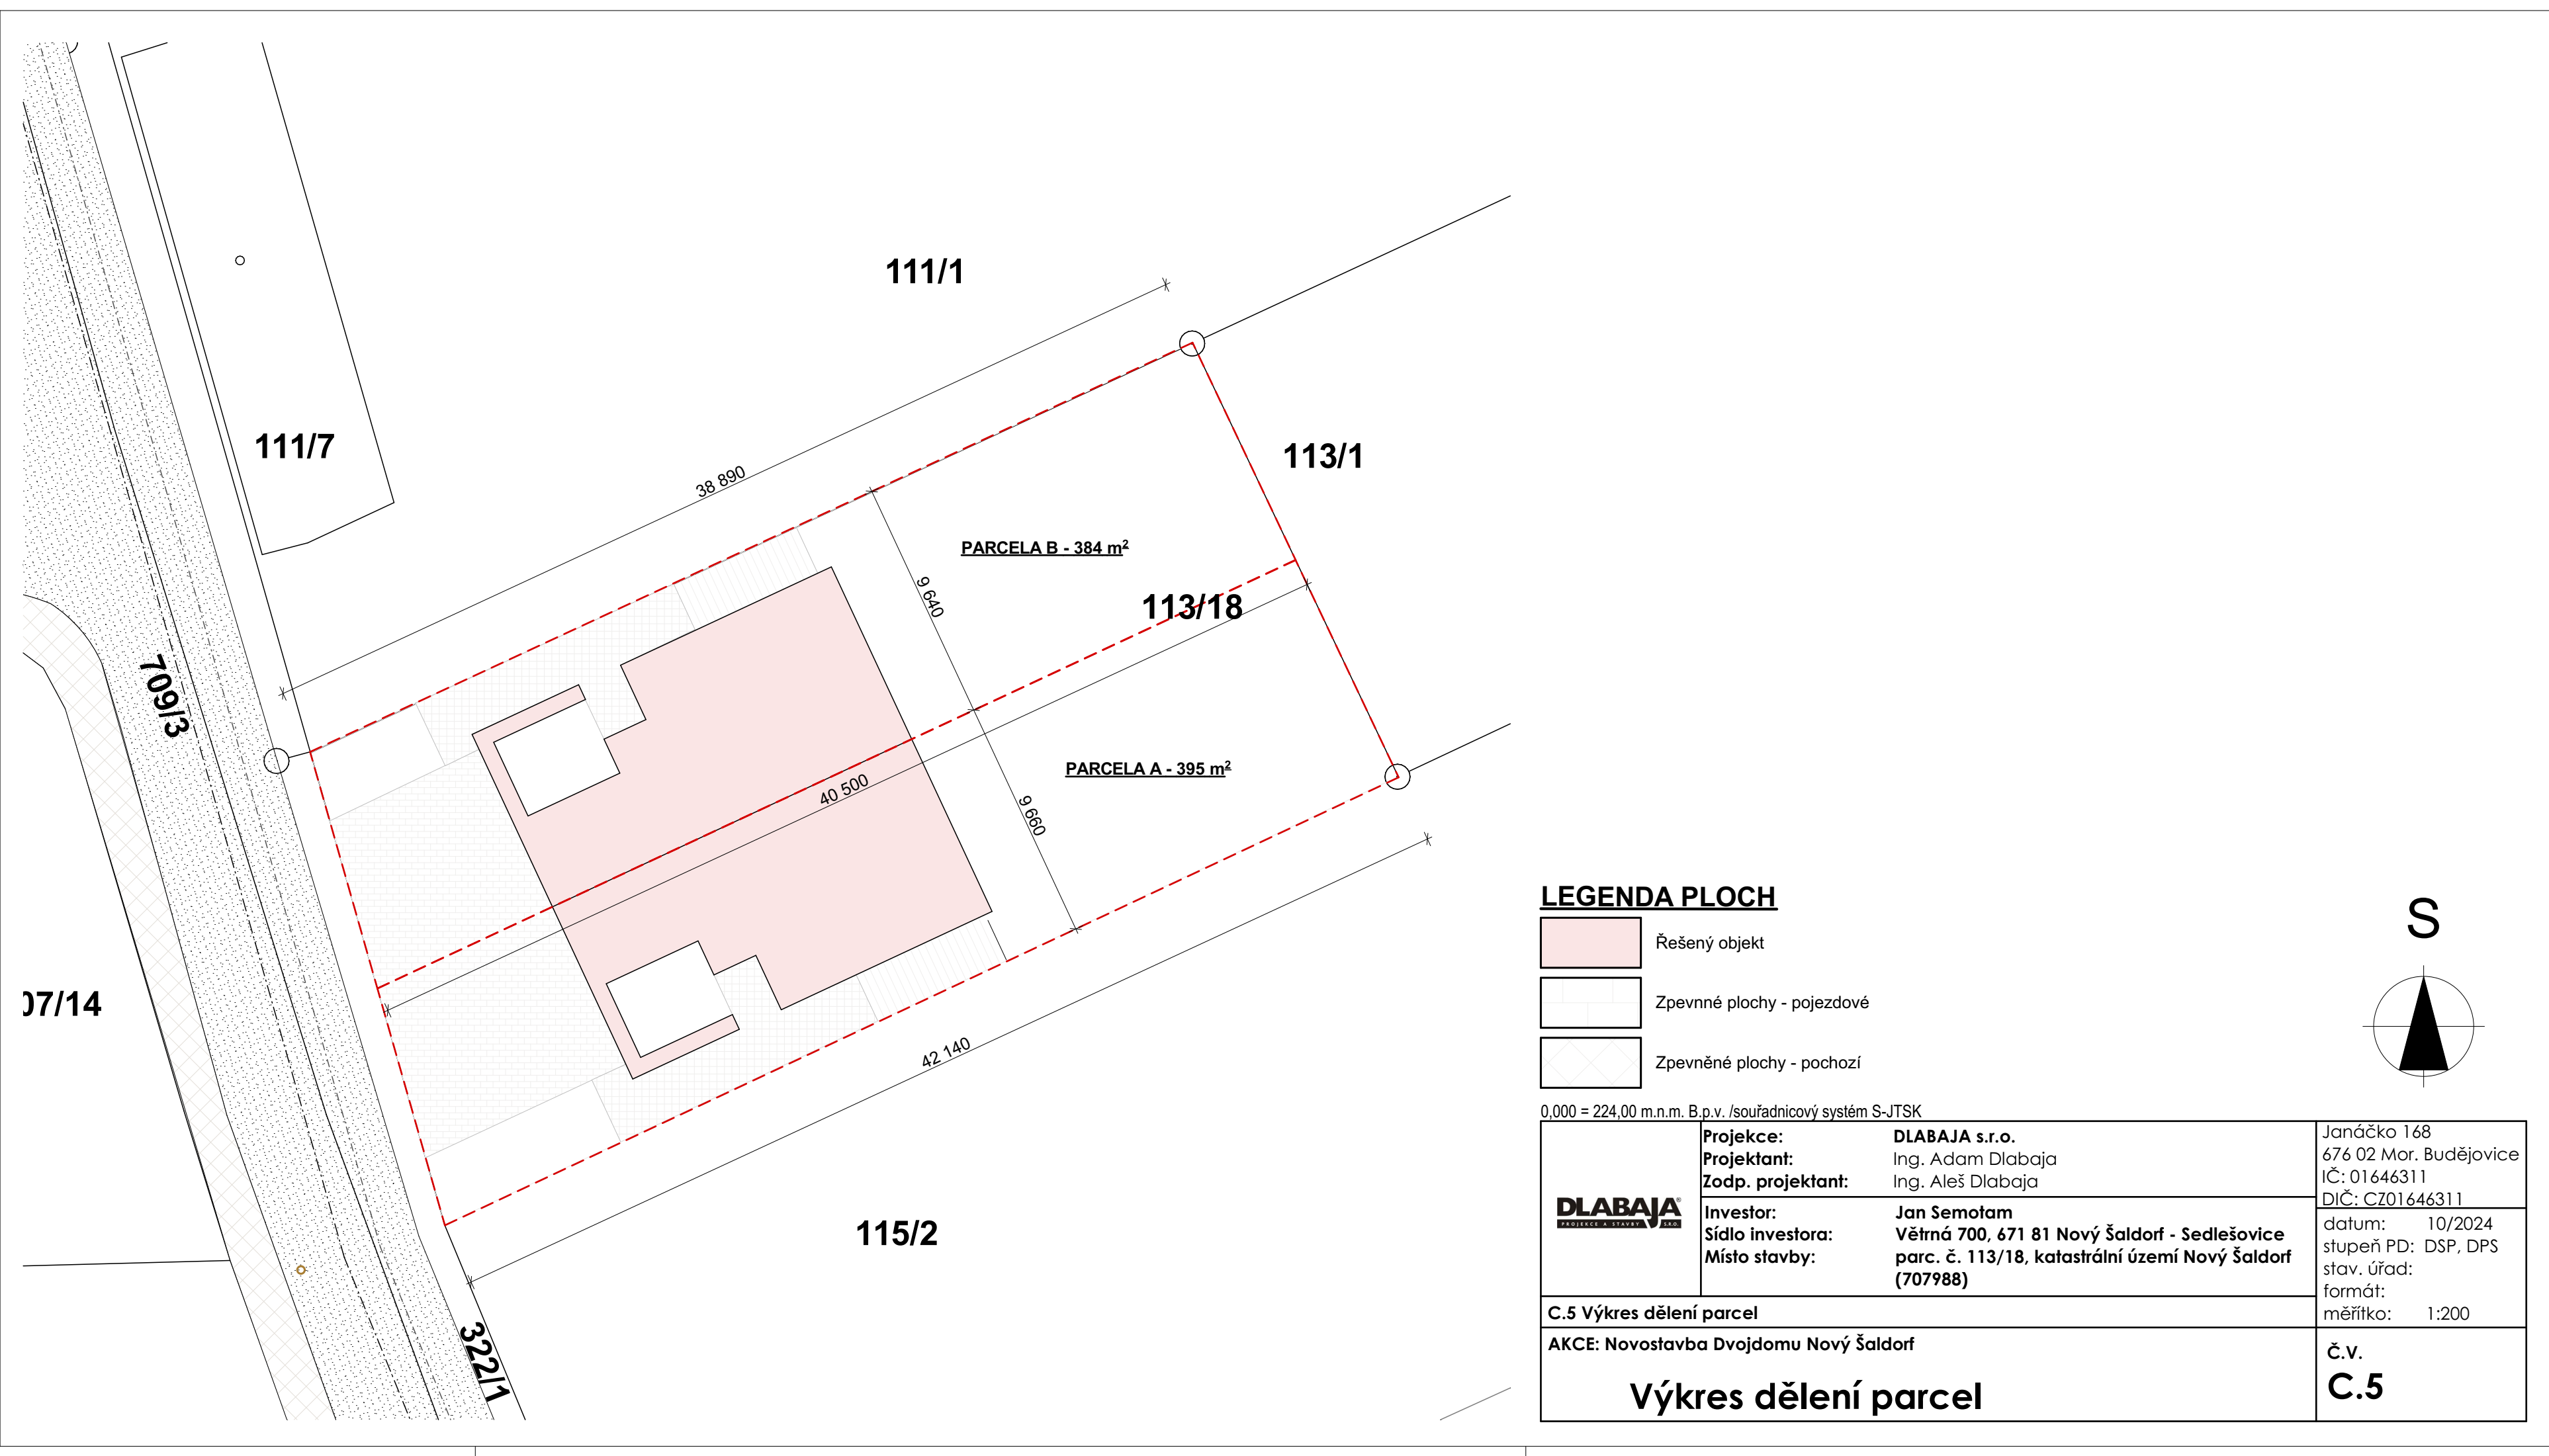

LEGENDA PLOCH

- Řešený objekt
- Zpevněné plochy - pojezdové
- Zpevněné plochy - pochozí

0,000 = 224,00 m.n.m. B.p.v./souřadnicový systém S-JTSK			
	Projekce:	DLABAJA s.r.o.	Janáčko 168 676 02 Mor. Budějovice IČ: 01646311 DIČ: CZ01646311
	Projektant:	Ing. Adam Dlabaja	
	Zodp. projektant:	Ing. Aleš Dlabaja	
	Investor:	Jan Semotam	datum: 10/2024 stupeň PD: DSP, DPS stav. úřad: formát: měřítko: 1:200
	Sídlo investora:	Větrná 700, 671 81 Nový Šaldorf - Sedlešovice	
	Místo stavby:	parc. č. 113/18, katastrální území Nový Šaldorf (707988)	
C.5 Výkres dělení parcel			
AKCE: Novostavba Dvojdому Nový Šaldorf			č.v. C.5
Výkres dělení parcel			