

LEGENDA - KOORDINAČNÍ VÝKRES

	HRANICE ŘEŠENÉHO ÚZEMÍ (k.ú. Oponěšice)
	ZASTAVĚNÉ ÚZEMÍ K 31.1.2017
	ZASTAVITELNÉ PLOCHY
	K1:1 KORIDORY DOPRAVNÍ INFRASTRUKTURY
	TK01 KORIDORY TECHNICKÉ INFRASTRUKTURY

PLOCHY S ROZDÍLNÝM ZPŮSOBEM VYUŽITÍ

PLOCHY STABILIZOVANÉ	PLOCHY ZEMĚ	UZEMNÍ REZERVY	
			PLOCHY SMÍŠENÉ OBYTNÉ - venkovské
			PLOCHY OBČANSKÉHO VYBAVENÍ - veřejná infrastruktura
			PLOCHY OBČANSKÉHO VYBAVENÍ - slovojchovná a sportovní zařízení
			PLOCHY DOPRAVNÍ INFRASTRUKTURY - silniční
			PLOCHY TECHNICKÉ INFRASTRUKTURY - inženýrské sítě
			PLOCHY VÝROBY A SKLADOVÁNÍ - drobná a řemeslná výroba
			PLOCHY VÝROBY A SKLADOVÁNÍ - zemědělská výroba
			PLOCHY VEŘEJNÝCH PROSTRANSTVÍ
			PLOCHY ZELENÉ - soukromá a vyhrazená
			PLOCHY VODNÍ A VODOHOSPODÁŘSKÉ
			PLOCHY ZEMĚDĚLSKÉ
			PLOCHY LESNÍ
			PLOCHY PŘÍRODNÍ
			PLOCHY SMÍŠENÉ NEZASTAVĚNÉHO ÚZEMÍ

OCHRANA PŘÍRODNÍCH A KRAJINÝCH HODNOT


	LOKÁLNÍ ÚZEMNÍ SYSTÉM EKOLOGICKÉ STABILITY
	OZNAČENÍ ÚZEMNÍHO SYSTÉMU EKOLOGICKÉ STABILITY
	PÁSMO LESA
	MANIPULAČNÍ PÁSMO VODNÍCH TOKŮ
	VRSTEVNICE

OCHRANA HISTORICKÝCH, KULTURNÍCH A URBANISTICKÝCH HODNOT

	ARCHEOLOGICKÉ NALEZIŠTĚ II KATEGORIE
--	--------------------------------------

OCHRANA CIVILIZAČNÍCH HODNOT

	VODOVODNÍ ŘAD
	VEDENÍ VN ELEKTRICKÉ ENERGIE
	VTL PLYNOVOD
	STL PLYNOVOD
	SDĚLOVACÍ SÍTĚ
	OCHRANNÉ PÁSMO TRAS DOPRAVNÍ INFRASTRUKTURY
	OCHRANNÉ PÁSMO TRAS TECHNICKÉ INFRASTRUKTURY

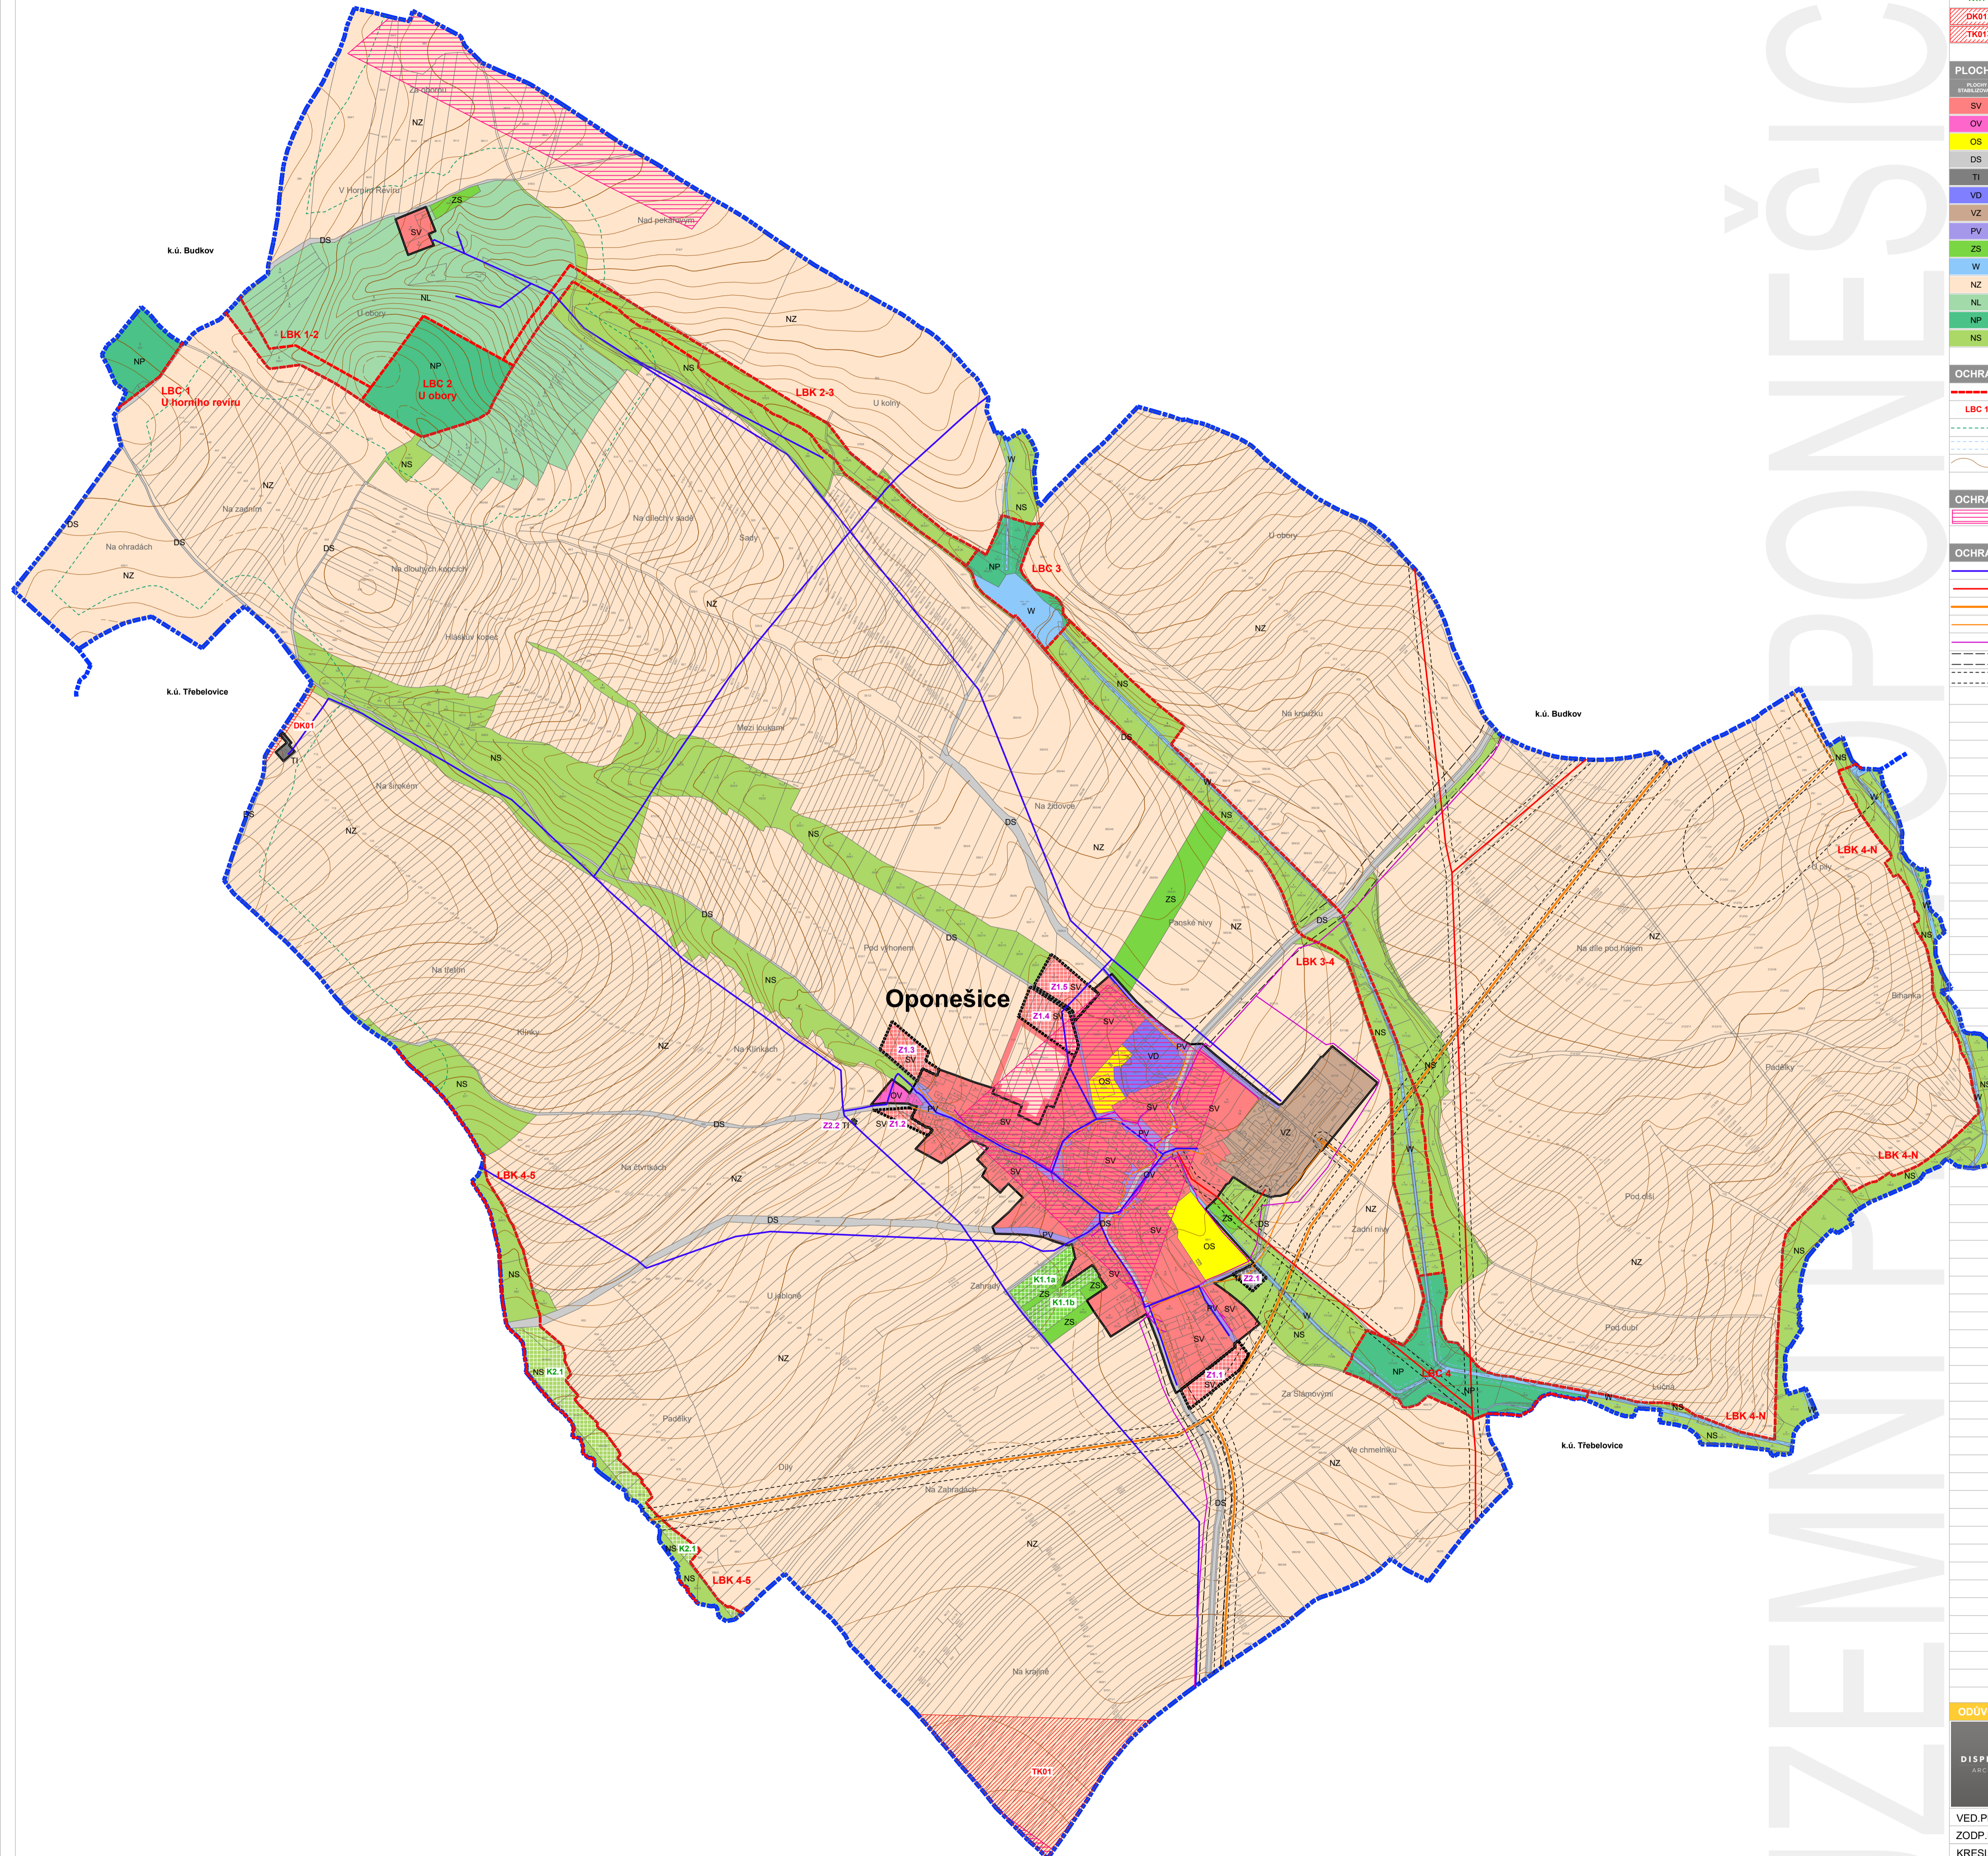

ODŮVODNĚNÍ ÚZEMNÍHO PLÁNU

DISPROJEKT ARCHITEKT	DISprojekt s.r.o.		
	HAVLÍČKOVŮ NABŘEŽÍ 37, 674 01 TŘEBÍČ IČO: 607 15227 DIČ: CZ607 15227 E-MAIL: DISPROJEKT@VOLNY.CZ TEL: +420 603 522 531		
VED.PROJ.	Ing. arch. Milan Grygar	STUPEŇ	ÚP
ZODP.PROJ.	Ing. arch. Milan Grygar	DATUM	08/2017
KRESLIL:	Ing. Lukáš Petr, Jan Grygar	Č.ZAK.	20/2015
POŘIZOVATEL:	Obec Oponěšice	MĚŘITKO	1 : 5000
POŘIZOVATEL:	Městský úřad Moravské Budějovice, OVÚP	Č.PARÉ:	
AKCE:	Územní plán Oponěšice	Č. VÝKRESU	5
VÝKRES:	Koordináční výkres		