LUKOV

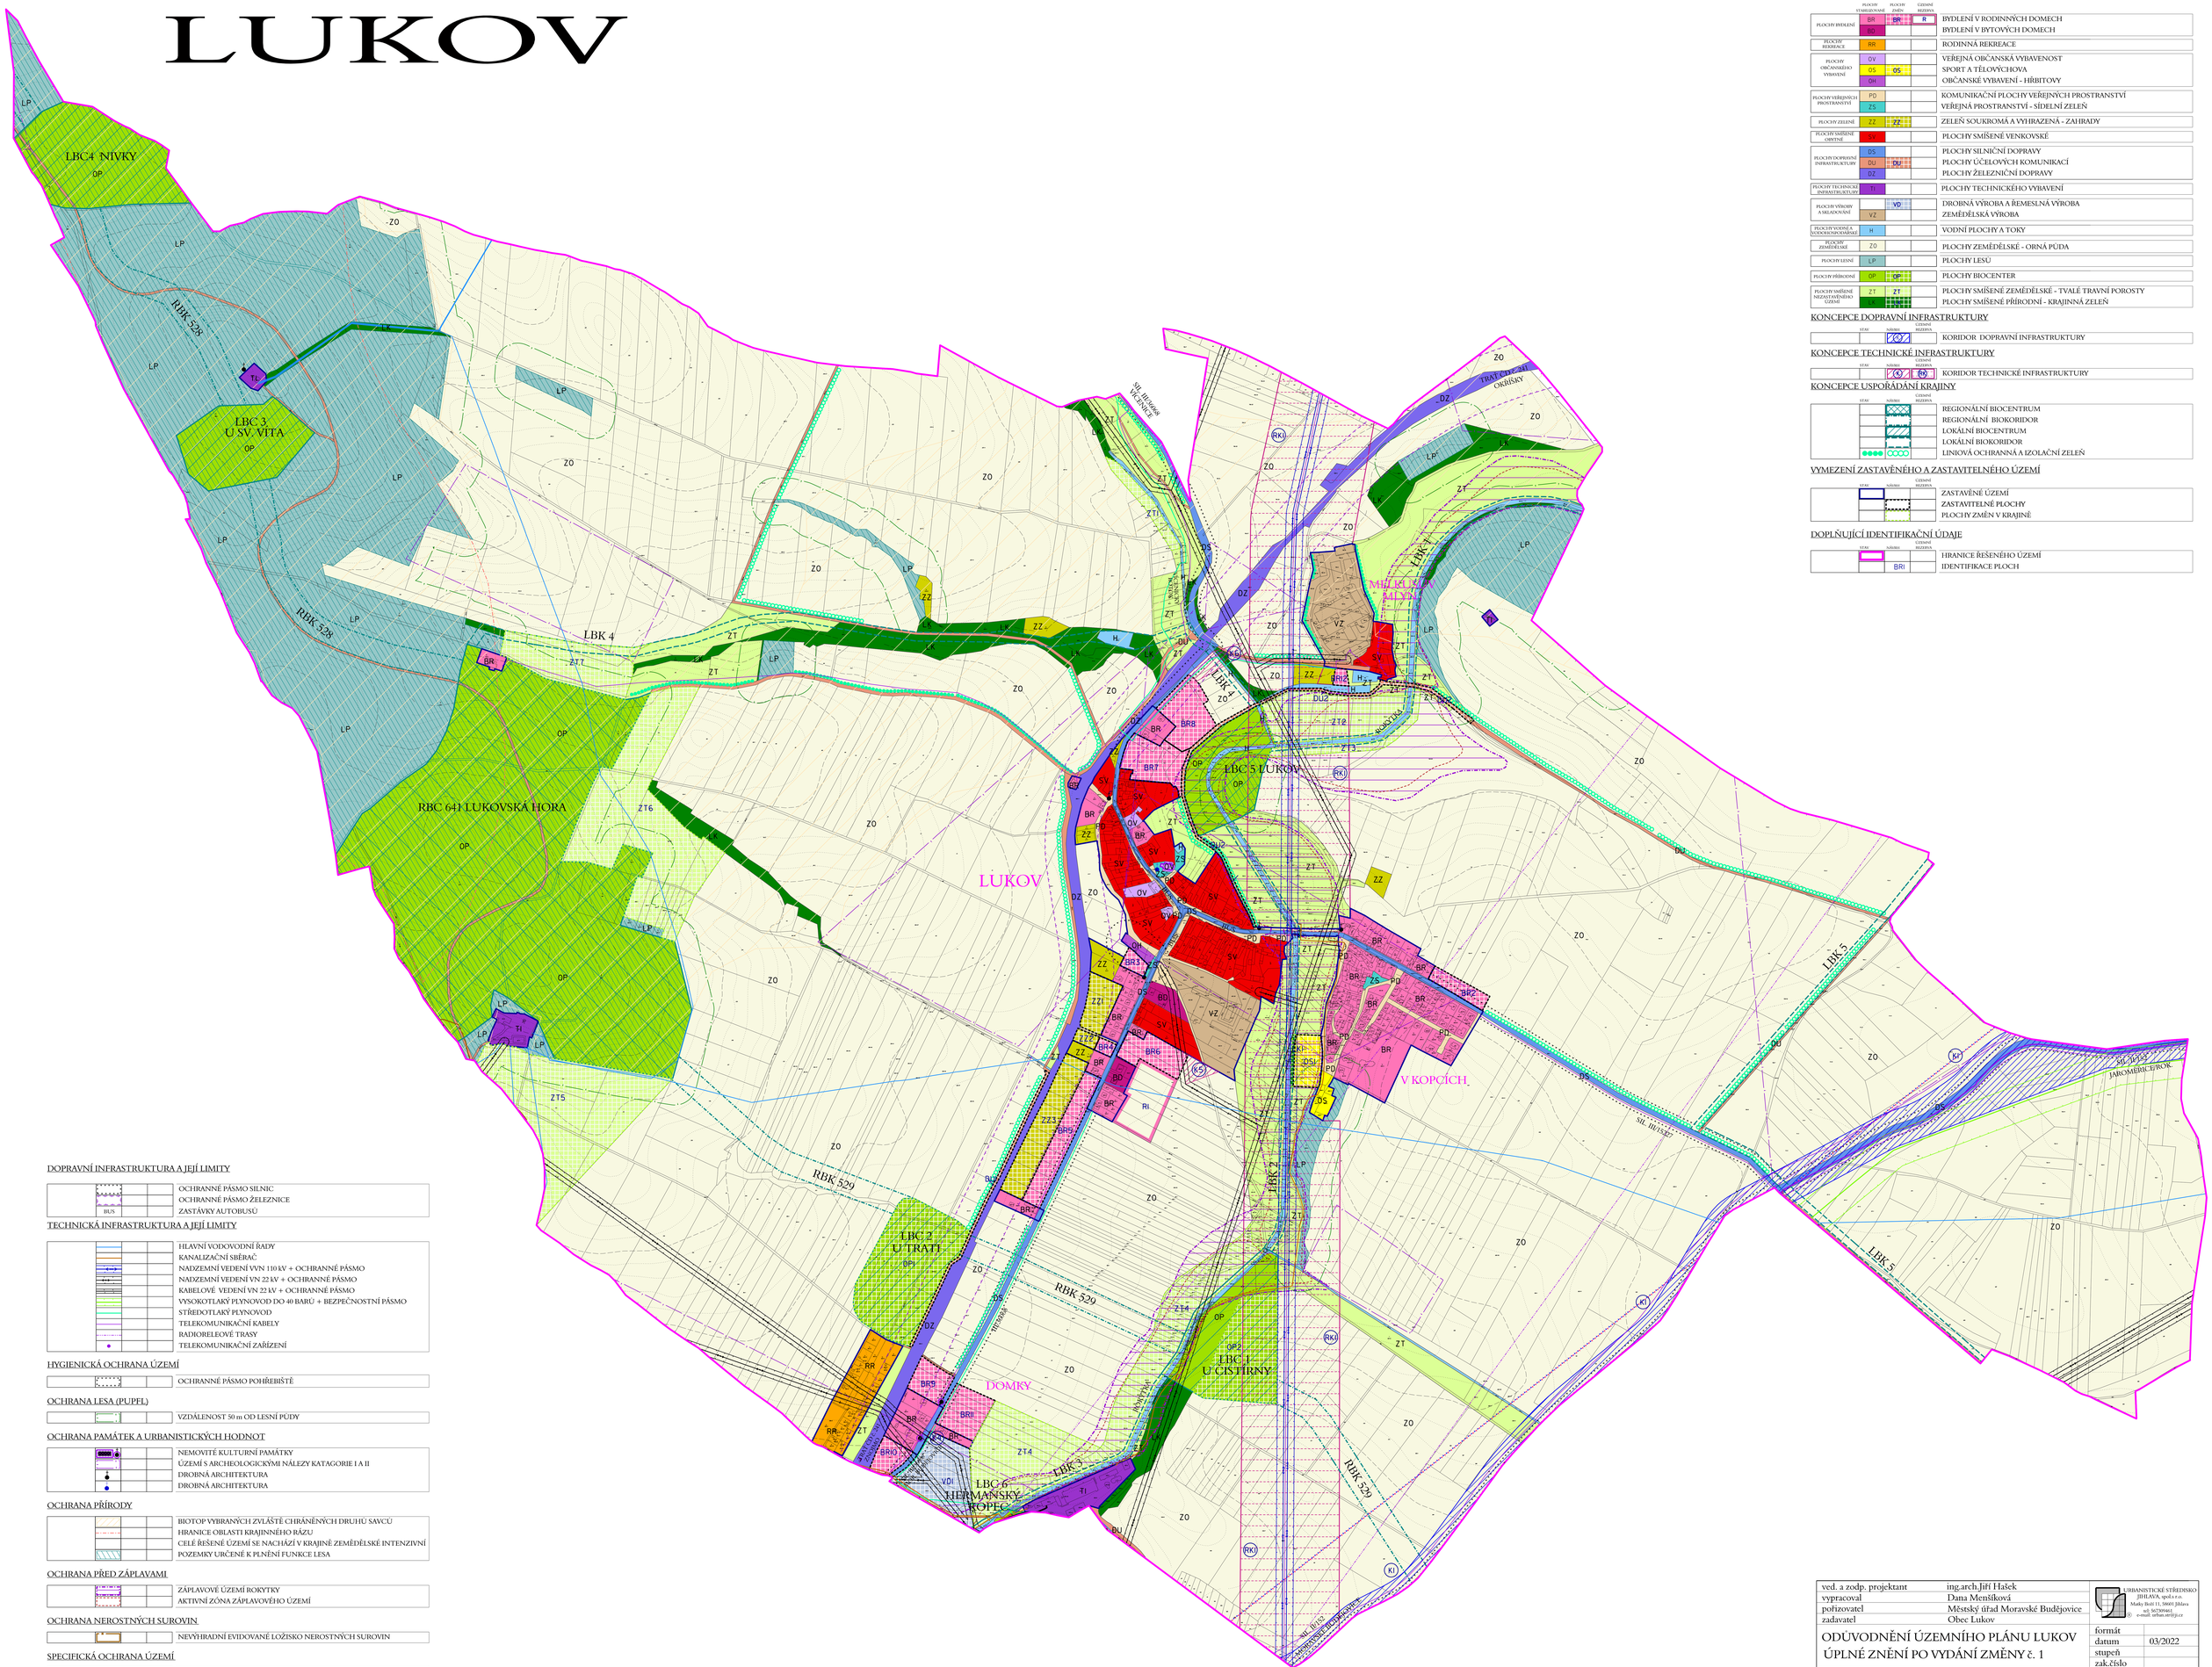

PLOCHY S ROZDÍLNÝM ZPŮSOBEM VYUŽITÍ

	STABILIZOVANÉ	ZMĚNY	ÚZEMNÍ REZERVA	
PLOCHY BYDLENÍ	BR	BR	R	BYDLENÍ V RODINNÝCH DOMECH
	BD			BYDLENÍ V BYTOVÝCH DOMECH
PLOCHY REKREACE	RR			RODINNÁ REKREACE
PLOCHY OBČANSKÉHO VYBAVENÍ	OV			VEŘEJNÁ OBČANSKÁ VYBAVENOST
	OS	OS		SPORT A TĚLOVÝCHOVA
	OH			OBČANSKÉ VYBAVENÍ - HŘBITOVY
PLOCHY VEŘEJNÝCH PROSTRANSTVÍ	PD			KOMUNIKAČNÍ PLOCHY VEŘEJNÝCH PROSTRANSTVÍ
	ZS			VEŘEJNÁ PROSTRANSTVÍ - SÍDELNÍ ZELEŇ
PLOCHY ZELENĚ	ZZ	ZZ		ZELEŇ SOUKROMÁ A VYHRAZENÁ - ZAHRADY
PLOCHY SMÍŠENÉ OBYTNÉ	SV			PLOCHY SMÍŠENÉ VENKOVSKÉ
PLOCHY DOPRAVNÍ INFRASTRUKTURY	DS			PLOCHY SILNIČNÍ DOPRAVY
	DU	DU		PLOCHY ÚČELOVÝCH KOMUNIKACÍ
	DZ			PLOCHY ŽELEZNIČNÍ DOPRAVY
PLOCHY TECHNICKÉ INFRASTRUKTURY	TI			PLOCHY TECHNICKÉHO VYBAVENÍ
PLOCHY VÝROBY A SKLADOVÁNÍ		VD		DROBNÁ VÝROBA A ŘEMESLNÁ VÝROBA
	VZ			ZEMĚDĚLSKÁ VÝROBA
PLOCHY VODNÍ A VODOHOSPODÁŘSKÉ	H			VODNÍ PLOCHY A TOKY
PLOCHY ZEMĚDĚLSKÉ	ZO			PLOCHY ZEMĚDĚLSKÉ - ORNÁ PŮDA
PLOCHY LESNÍ	LP			PLOCHY LESŮ
PLOCHY PŘÍRODNÍ	OP	OP		PLOCHY BIOCENTER
PLOCHY SMÍŠENÉ NEZASTAVĚNÉHO ÚZEMÍ	ZT	ZT		PLOCHY SMÍŠENÉ ZEMĚDĚLSKÉ - TVALÉ TRAVNÍ POROSTY
	LK			PLOCHY SMÍŠENÉ PŘÍRODNÍ - KRAJINNÁ ZELEŇ

KONCEPCE DOPRAVNÍ INFRASTRUKTURY

STAV	NÁVRH	ÚZEMNÍ REZERVA	
			KORIDOR DOPRAVNÍ INFRASTRUKTURY

KONCEPCE TECHNICKÉ INFRASTRUKTURY

STAV	NÁVRH	ÚZEMNÍ REZERVA	
			KORIDOR TECHNICKÉ INFRASTRUKTURY

KONCEPCE USPOŘÁDÁNÍ KRAJINY

STAV	NÁVRH	ÚZEMNÍ REZERVA	
			REGIONÁLNÍ BIOCENTRUM
			REGIONÁLNÍ BIOKORIDOR
			LOKÁLNÍ BIOCENTRUM
			LOKÁLNÍ BIOKORIDOR
			LINIOVÁ OCHRANNÁ A IZOLAČNÍ ZELEŇ

VYMEZENÍ ZASTAVĚNÉHO A ZASTAVITELNÉHO ÚZEMÍ

STAV	NÁVRH	ÚZEMNÍ REZERVA	
			ZASTAVĚNÉ ÚZEMÍ
			ZASTAVITELNÉ PLOCHY
			PLOCHY ZMĚN V KRAJINĚ

DOPLŇUJÍCÍ IDENTIFIKAČNÍ ÚDAJE

STAV	NÁVRH	ÚZEMNÍ REZERVA	
			HRANICE ŘEŠENÉHO ÚZEMÍ
	BRI		IDENTIFIKACE PLOCH

DOPRAVNÍ INFRASTRUKTURA A JEJÍ LIMITY

			OCHRANNÉ PÁSMO SILNIC
			OCHRANNÉ PÁSMO ŽELEZNICE
BUS			ZASTÁVKY AUTOBUSŮ

TECHNICKÁ INFRASTRUKTURA A JEJÍ LIMITY

			HLAVNÍ VODOVODNÍ ŘADY
			KANALIZAČNÍ SBĚRAČ
			NADZEMNÍ VEDENÍ VVN 110 kV + OCHRANNÉ PÁSMO
			NADZEMNÍ VEDENÍ VN 22 kV + OCHRANNÉ PÁSMO
			KABELOVÉ VEDENÍ VN 22 kV + OCHRANNÉ PÁSMO
			VYSOKOTLAKÝ PLYNOVOD DO 40 BARŮ + BEZPEČNOSTNÍ PÁSMO
			STŘEDOTLAKÝ PLYNOVOD
			TELEKOMUNIKAČNÍ KABELY
			RADIORELEOVÉ TRASY
			TELEKOMUNIKAČNÍ ZAŘÍZENÍ

HYGIENICKÁ OCHRANA ÚZEMÍ

			OCHRANNÉ PÁSMO POHŘEBIŠTĚ

OCHRANA LESA (PUPFL)

			VZDÁLENOST 50 m OD LESNÍ PŮDY

OCHRANA PAMÁTEK A URBANISTICKÝCH HODNOT

			NEMOVITÉ KULTURNÍ PAMÁTKY
			ÚZEMÍ S ARCHEOLOGICKÝMI NÁLEZY KATAGORIE I A II
			DROBNÁ ARCHITEKTURA
			DROBNÁ ARCHITEKTURA

OCHRANA PŘÍRODY

			BIOTOP VYBRANÝCH ZVLÁŠTĚ CHRÁNĚNÝCH DRUHŮ SAVCŮ
			HRANICE OBLASTI KRAJINNÉHO RÁZU
			CELÉ ŘEŠENÉ ÚZEMÍ SE NACHÁZÍ V KRAJINĚ ZEMĚDĚLSKÉ INTENZIVNÍ
			POZEMKY URČENÉ K PLNĚNÍ FUNKCE LESA

OCHRANA PŘED ZÁPLAVAMI

			ZÁPLAVOVÉ ÚZEMÍ ROKYTKY
			AKTIVNÍ ZÓNA ZÁPLAVOVÉHO ÚZEMÍ

OCHRANA NEROSTNÝCH SUROVIN

			NEVÝHRADNÍ EVIDOVANÉ LOŽISKO NEROSTNÝCH SUROVIN

SPECIFICKÁ OCHRANA ÚZEMÍ

			LETECKÝ KORIDOR LK TRA 13 - JEVIŠOVICE
			LETECKÝ KORIDOR LK TRA 14 - ČÁSLAVICE
			CELÉ SPRÁVNÍ ÚZEMÍ SE NACHÁZÍ V OP RADARU SEDLEC - VÍČENICE
			CELÉ SPRÁVNÍ ÚZEMÍ JE ZÁJMOVÝM ÚZEMÍM MINISTERSTVA OBRANY Z HLEDISKA VÝBRANÝCH DRUHŮ STAVEB

ved. a zodp. projektant	ing.arch.Jiří Hašek	URBANISTICKÉ STŘEDISKO JIHLAVA, spol.s r.o. Masky Bolt 11, 58601 Jihlava tel: 567309461 e-mail: urban.st@tjc.cz
vypracoval	Dana Menšíková	
pořizovatel	Městský úřad Moravské Budějovice	
zadavatel	Obec Lukov	

ODŮVODNĚNÍ ÚZEMNÍHO PLÁNU LUKOV
ÚPLNÉ ZNĚNÍ PO VYDÁNÍ ZMĚNY č. 1

formát	
datum	03/2022
stupeň	
zak.číslo	
měřítko	číslo výkr.
1: 5000	4

KOORDINAČNÍ VÝKRES