BAČKOVICE

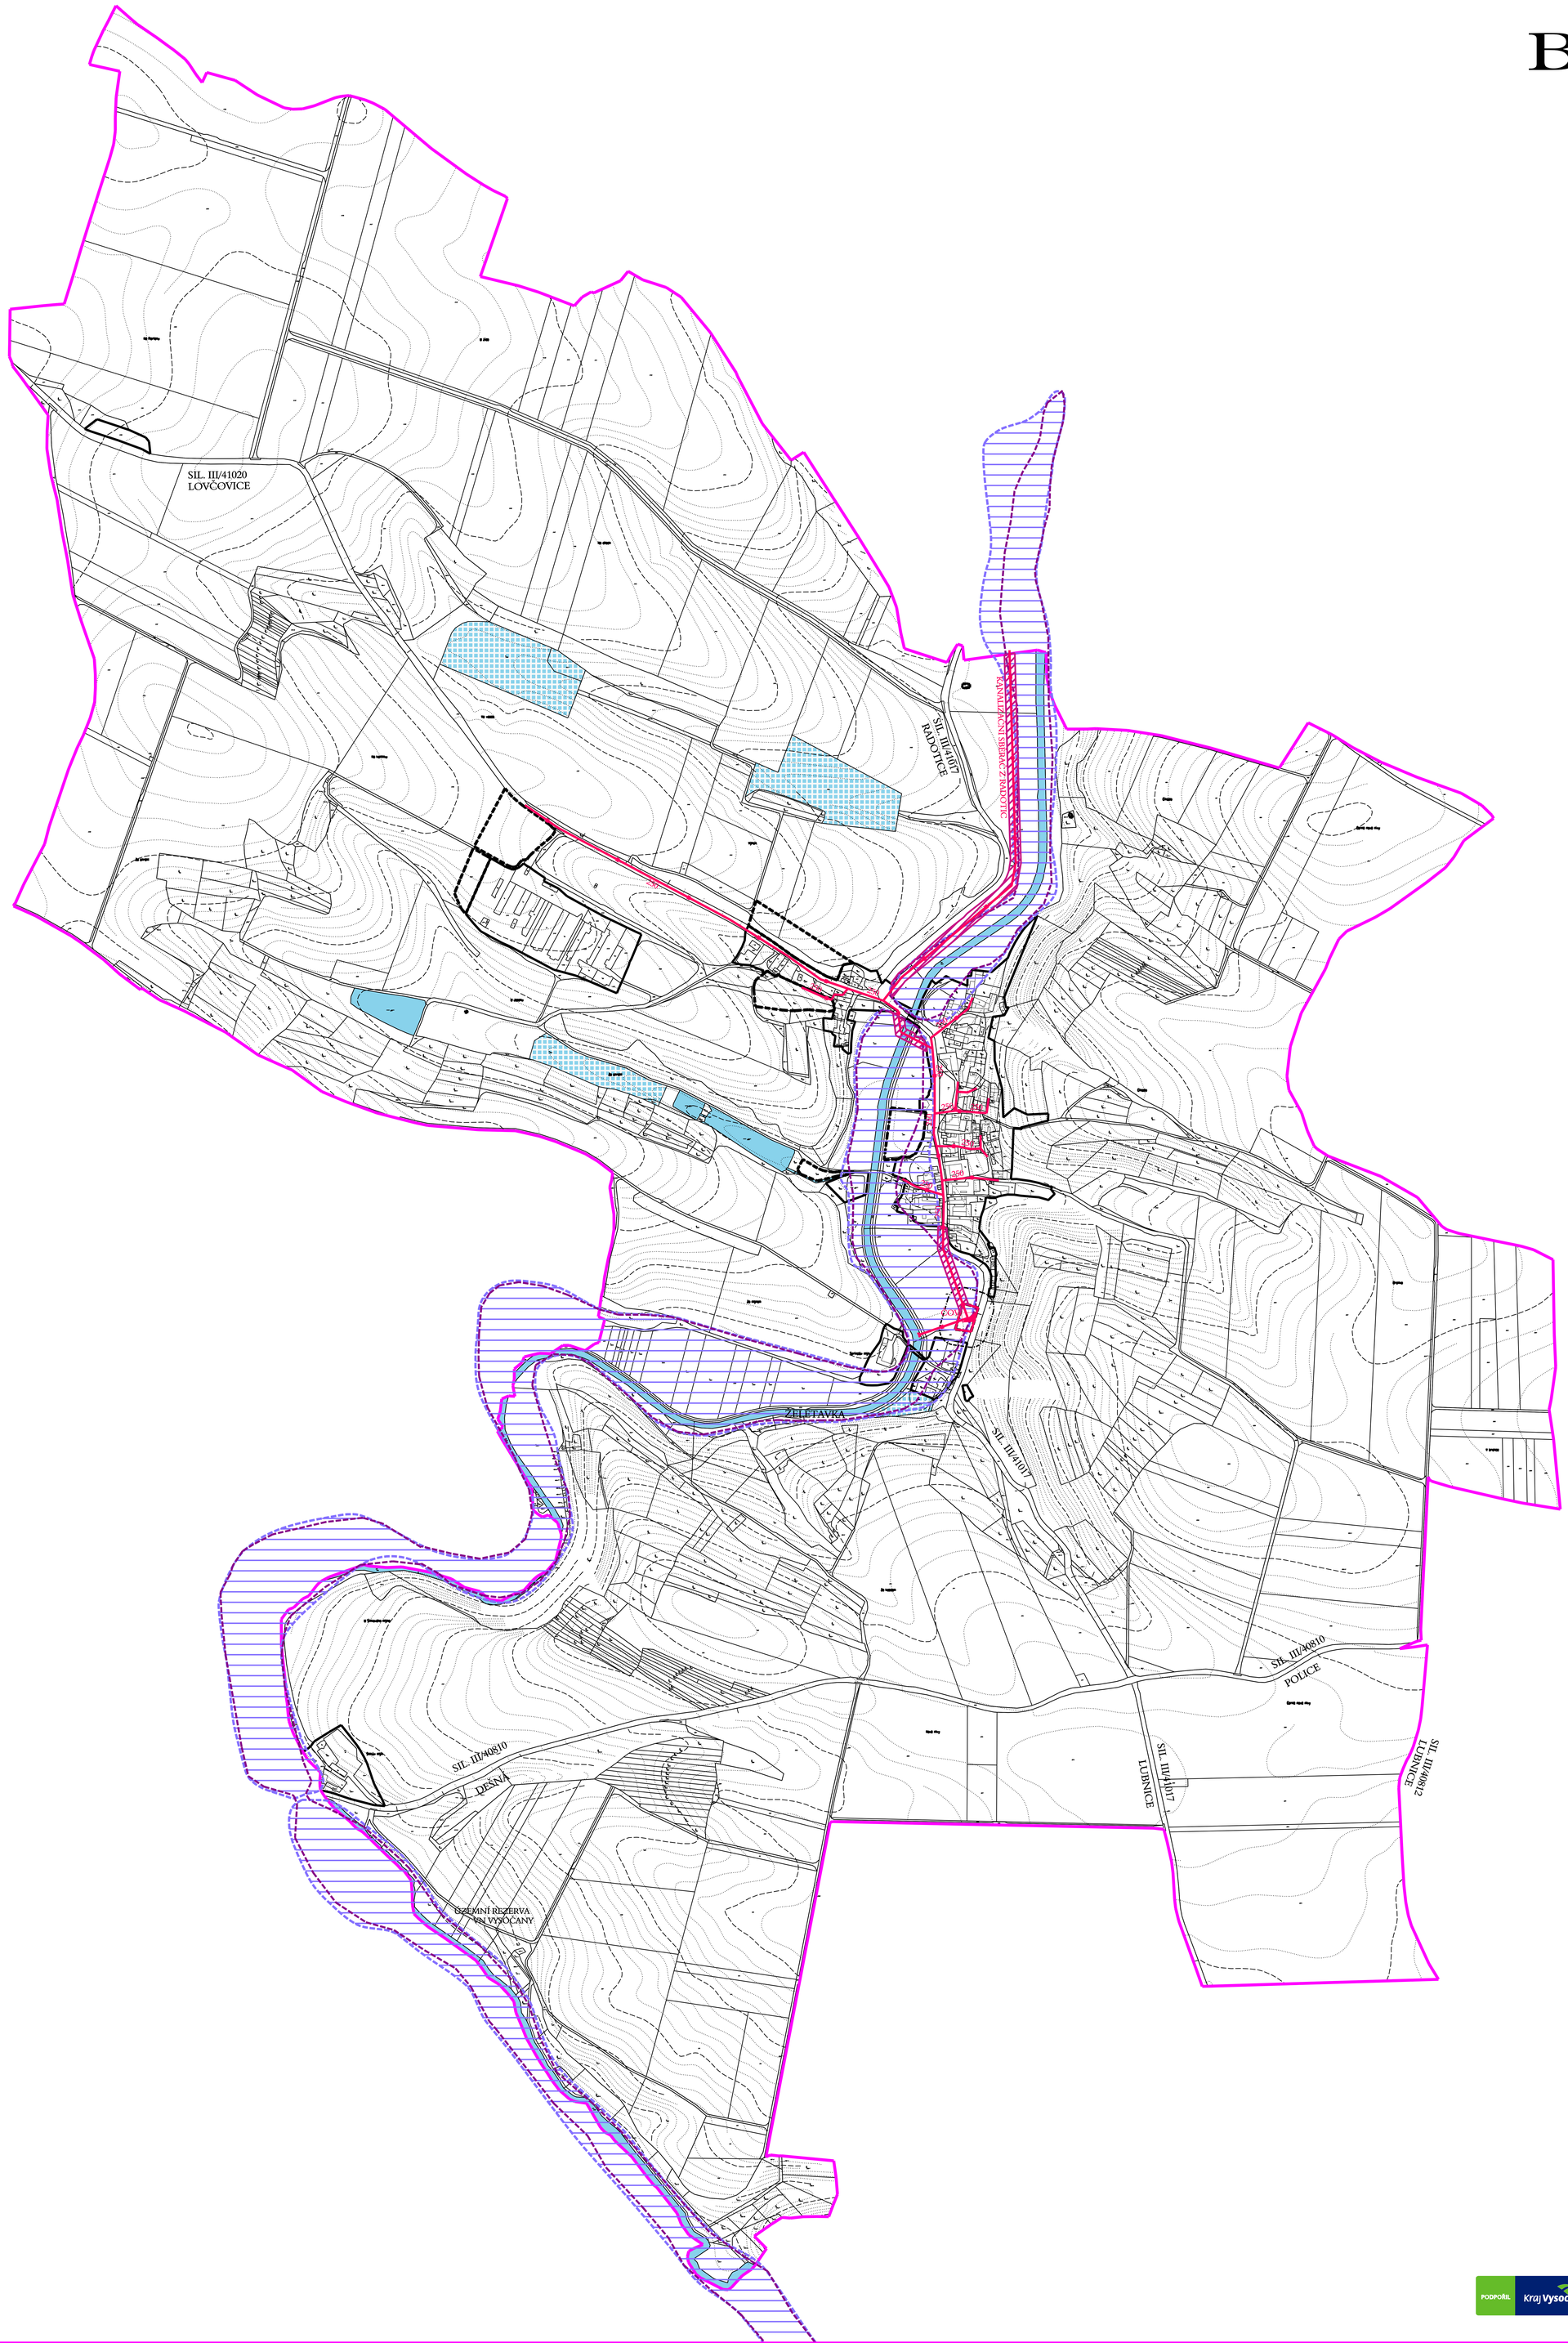

STAV	NÁVRH	REZERVA	
			SPLAŠKOVÁ KANALIZACE
			ČISTÍRNA ODPADNÍCH VOD
			OCHRANNÉ PÁSMO ČISTÍRNY ODPADNÍCH VOD
			KORIDOR PRO KANALIZAČNÍ ŘAD
			ZÁPLAVOVÉ ÚZEMÍ
			AKTIVNÍ ZÓNA ZÁPLAVOVÉHO ÚZEMÍ
			PLOCHY VODNÍ A VODOHOSPODÁŘSKÉ
			HRANICE ŘEŠENÉHO ÚZEMÍ
			ZASTAVĚNÉ ÚZEMÍ
			ZASTAVITELNÉ PLOCHY

ved. a zodp.projektant	Ing.arch.Jiří Hašek
vypracoval	Dana Menšíková
zadavatel	Obec Bačkovice
pořizovatel	Městský úřad Moravské Budějovice

Urbanistické středisko JIHLAVA, spol.s r.o.
Matky Boží 11, 58601 Jihlava
tel: 567 309 461
e-mail: urban.str@ji.cz

DOPLNĚNÍ PRŮZKUMŮ A ROZBORŮ ÚZEMNÍHO PLÁNU BAČKOVICE

formát	
datum	04/2014
stupeň	
zak.číslo	
měřítko	1: 5000
číslo výkr.	2

KANALIZACE

PODPOŘIL Kraj Vysočina