ORP NÁMĚŠŤ NAD OSLAVOU

4. ÚPLNÁ AKTUALIZACE ÚZEMNĚ ANALYTICKÝCH PODKLADŮ SPRÁVNÍHO OBVODU OBCE S ROZŠÍŘENOU PŮSOBNOSTÍ

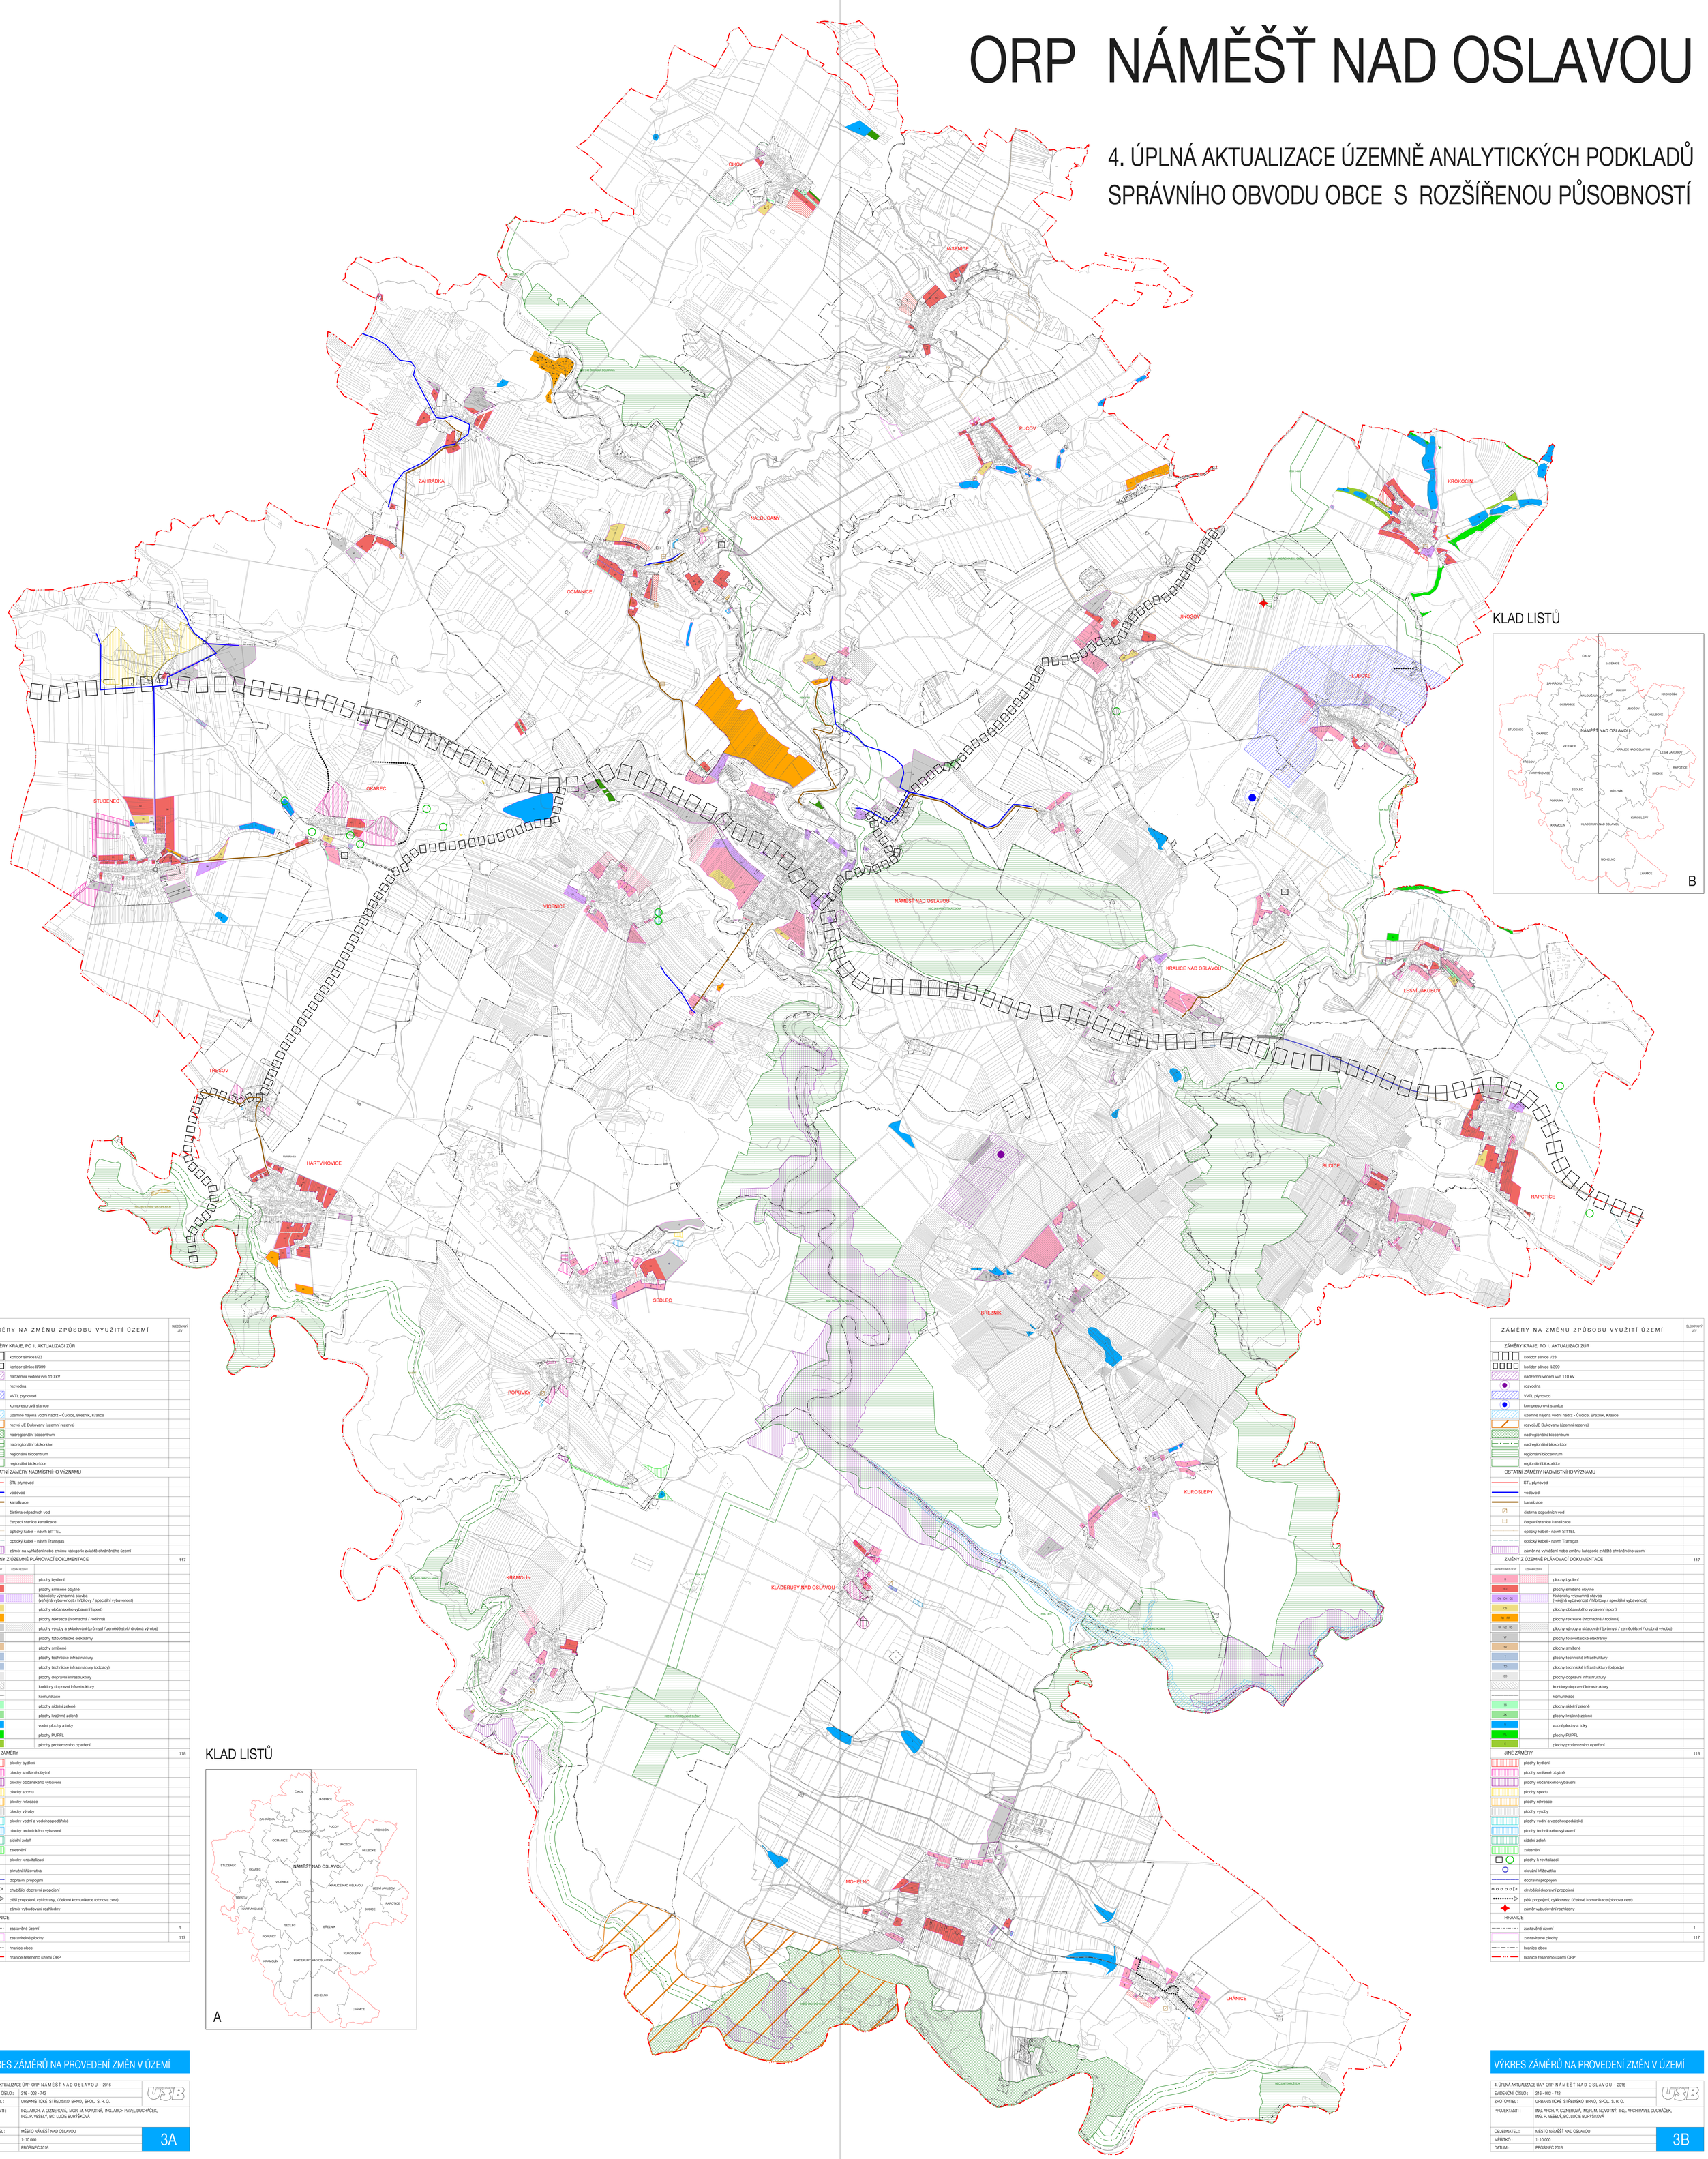

ZÁMĚRY NA ZMĚNU ZPŮSOBU VYUŽITÍ ÚZEMÍ		SLEDOVANÝ JEV
ZÁMĚRY KRAJE, PO 1, AKTUALIZACI ZÚR		
	koridor silnice I/23	
	koridor silnice II/399	
	nadzemní vedení vvn 110 kV	
	rozvodna	
	VVTL plynovod	
	kompresorová stanice	
	územně hájená vodní nádrž - Čučice, Březník, Kralice	
	rozvoj JE Dukovany (územní rezerva)	
	nadregionální biocentrum	
	nadregionální biokoridor	
	regionální biocentrum	
	regionální biokoridor	
OSTATNÍ ZÁMĚRY NADMÍSTNÍHO VÝZNAMU		
	STL plynovod	
	vodovod	
	kanalizace	
	čistírna odpadních vod	
	čerpací stanice kanalizace	
	optický kabel - návrh SITTEL	
	optický kabel - návrh Transgas	
	záměr na vyhlášení nebo změnu kategorie zvláště chráněného území	
ZMĚNY Z ÚZEMNĚ PLÁNOVACÍ DOKUMENTACE		117
ZÁMĚRY NA VYUŽITÍ PLOCHY / ÚZEMNÍ REZERVY		
B	plochy bydlení	
BV	plochy smíšené obytné	
OV OH OK	historicky významná stavba (veřejná vybavenost / hřbitovy / speciální vybavenost)	
OS	plochy občanského vybavení (sport)	
RH RR	plochy rekreace (hromadná / rodinná)	
VP VZ VD	plochy výroby a skladování (průmysl / zemědělství / drobná výroba)	
VE	plochy fotovoltaické elektrárny	
SV	plochy smíšené	
T	plochy technické infrastruktury	
TO	plochy technické infrastruktury (odpady)	
DD	plochy dopravní infrastruktury	
	koridory dopravní infrastruktury	
	komunikace	
ZS	plochy sídelní zeleně	
ZK	plochy krajinné zeleně	
W	vodní plochy a toky	
PU	plochy PUPFL	
PE	plochy protierozního opatření	
JINÉ ZÁMĚRY		118
	plochy bydlení	
	plochy smíšené obytné	
	plochy občanského vybavení	
	plochy sportu	
	plochy rekreace	
	plochy výroby	
	plochy vodní a vodohospodářské	
	plochy technického vybavení	
	sídelní zeleň	
	zalesnění	
	plochy k revitalizaci	
	okružní křižovatka	
	dopravní propojení	
	chybějící dopravní propojení	
	pěší propojení, cyklotrasy, účelové komunikace (obnova cest)	
	záměr vybudování rozhledny	
HRANICE		
	zastavěné území	1
	zastavitelné plochy	117
	hranice obce	
	hranice řešeného území ORP	

ZÁMĚRY NA ZMĚNU ZPŮSOBU VYUŽITÍ ÚZEMÍ		SLEDOVANÝ JEV
ZÁMĚRY KRAJE, PO 1, AKTUALIZACI ZÚR		
	koridor silnice I/23	
	koridor silnice II/399	
	nadzemní vedení vvn 110 kV	
	rozvodna	
	VVTL plynovod	
	kompresorová stanice	
	územně hájená vodní nádrž - Čučice, Březník, Kralice	
	rozvoj JE Dukovany (územní rezerva)	
	nadregionální biocentrum	
	nadregionální biokoridor	
	regionální biocentrum	
	regionální biokoridor	
OSTATNÍ ZÁMĚRY NADMÍSTNÍHO VÝZNAMU		
	STL plynovod	
	vodovod	
	kanalizace	
	čistírna odpadních vod	
	čerpací stanice kanalizace	
	optický kabel - návrh SITTEL	
	optický kabel - návrh Transgas	
	záměr na vyhlášení nebo změnu kategorie zvláště chráněného území	
ZMĚNY Z ÚZEMNĚ PLÁNOVACÍ DOKUMENTACE		117
ZÁMĚRY NA VYUŽITÍ PLOCHY / ÚZEMNÍ REZERVY		
B	plochy bydlení	
BV	plochy smíšené obytné	
OV OH OK	historicky významná stavba (veřejná vybavenost / hřbitovy / speciální vybavenost)	
OS	plochy občanského vybavení (sport)	
RH RR	plochy rekreace (hromadná / rodinná)	
VP VZ VD	plochy výroby a skladování (průmysl / zemědělství / drobná výroba)	
VE	plochy fotovoltaické elektrárny	
SV	plochy smíšené	
T	plochy technické infrastruktury	
TO	plochy technické infrastruktury (odpady)	
DD	plochy dopravní infrastruktury	
	koridory dopravní infrastruktury	
	komunikace	
ZS	plochy sídelní zeleně	
ZK	plochy krajinné zeleně	
W	vodní plochy a toky	
PU	plochy PUPFL	
PE	plochy protierozního opatření	
JINÉ ZÁMĚRY		118
	plochy bydlení	
	plochy smíšené obytné	
	plochy občanského vybavení	
	plochy sportu	
	plochy rekreace	
	plochy výroby	
	plochy vodní a vodohospodářské	
	plochy technického vybavení	
	sídelní zeleň	
	zalesnění	
	plochy k revitalizaci	
	okružní křižovatka	
	dopravní propojení	
	chybějící dopravní propojení	
	pěší propojení, cyklotrasy, účelové komunikace (obnova cest)	
	záměr vybudování rozhledny	
HRANICE		
	zastavěné území	1
	zastavitelné plochy	117
	hranice obce	
	hranice řešeného území ORP	

VÝKRES ZÁMĚRŮ NA PROVEDENÍ ZMĚN V ÚZEMÍ

4. ÚPLNÁ AKTUALIZACE ÚAP ORP NÁMĚŠŤ NAD OSLAVOU - 2016	
EVIDENČNÍ ČÍSLO :	216 - 002 - 742
ZHOTOVITEL :	URBANISTICKÉ STŘEDISKO BRNO, SPOL. S. R. O.
PROJEKTANTI :	ING. ARCH. V. OZNEROVÁ, MGR. M. NOVOTNÝ, ING. ARCH PAVEL DUCHÁČEK, ING. P. VESELÝ, BC. LUCIE BURÝŠKOVÁ
OBJEDNATEL :	MĚSTO NÁMĚŠŤ NAD OSLAVOU
MĚŘÍTKO :	1: 10 000
DATUM :	PROSINEC 2016

3A

VÝKRES ZÁMĚRŮ NA PROVEDENÍ ZMĚN V ÚZEMÍ

4. ÚPLNÁ AKTUALIZACE ÚAP ORP NÁMĚŠŤ NAD OSLAVOU - 2016	
EVIDENČNÍ ČÍSLO :	216 - 002 - 742
ZHOTOVITEL :	URBANISTICKÉ STŘEDISKO BRNO, SPOL. S. R. O.
PROJEKTANTI :	ING. ARCH. V. OZNEROVÁ, MGR. M. NOVOTNÝ, ING. ARCH PAVEL DUCHÁČEK, ING. P. VESELÝ, BC. LUCIE BURÝŠKOVÁ
OBJEDNATEL :	MĚSTO NÁMĚŠŤ NAD OSLAVOU
MĚŘÍTKO :	1: 10 000
DATUM :	PROSINEC 2016

3B